


ISTITUTO AUTONOMO CASE POPOLARI
BRINDISI
LOTTO 7^o pal. 1 - RIONE PARADISO -

SCALA 1:100

VIA FOGAZZARO

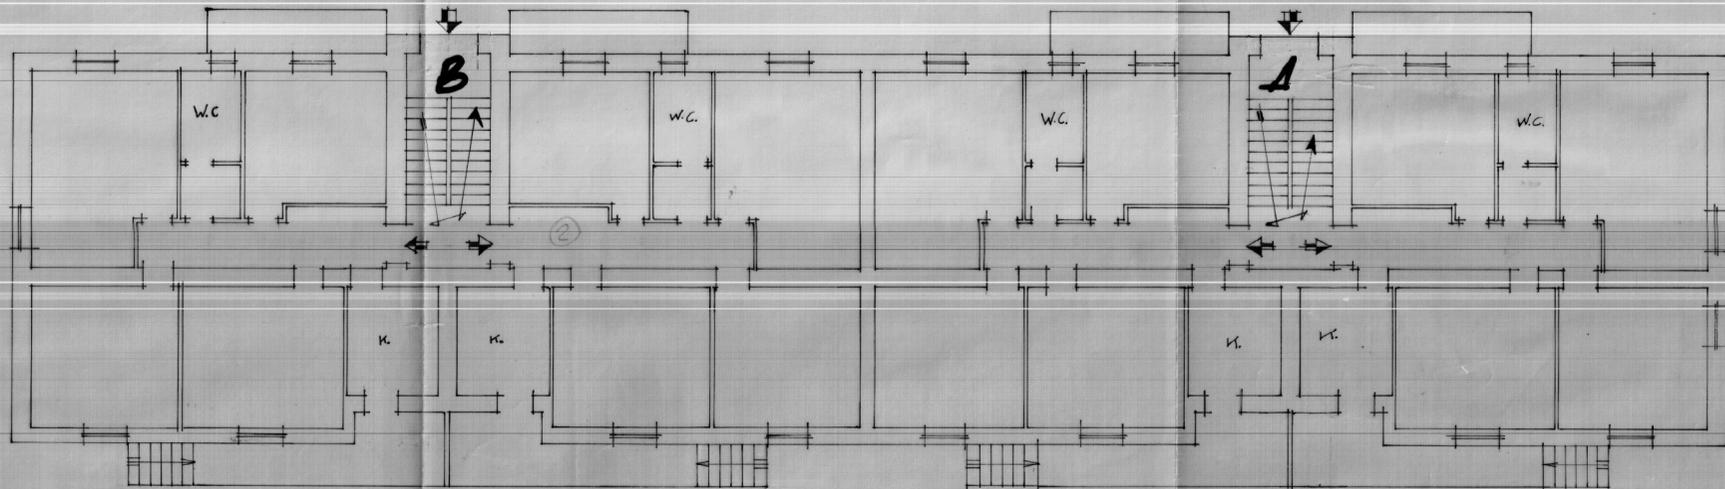

PIANTA PIANO RIALZATO

PIAZZA MOMSEN

STESSA DITTA

STESSA DITTA

Solite mq. 94,30
balconi " 16,65

VIA G. D'ANNUNZIO