


CASE POPOLARI IN BRINDISI


SCALA 1:100

LOTTO 1°

PIANTA PIANO

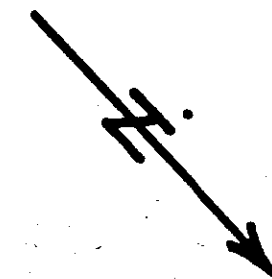

VIA APPIA

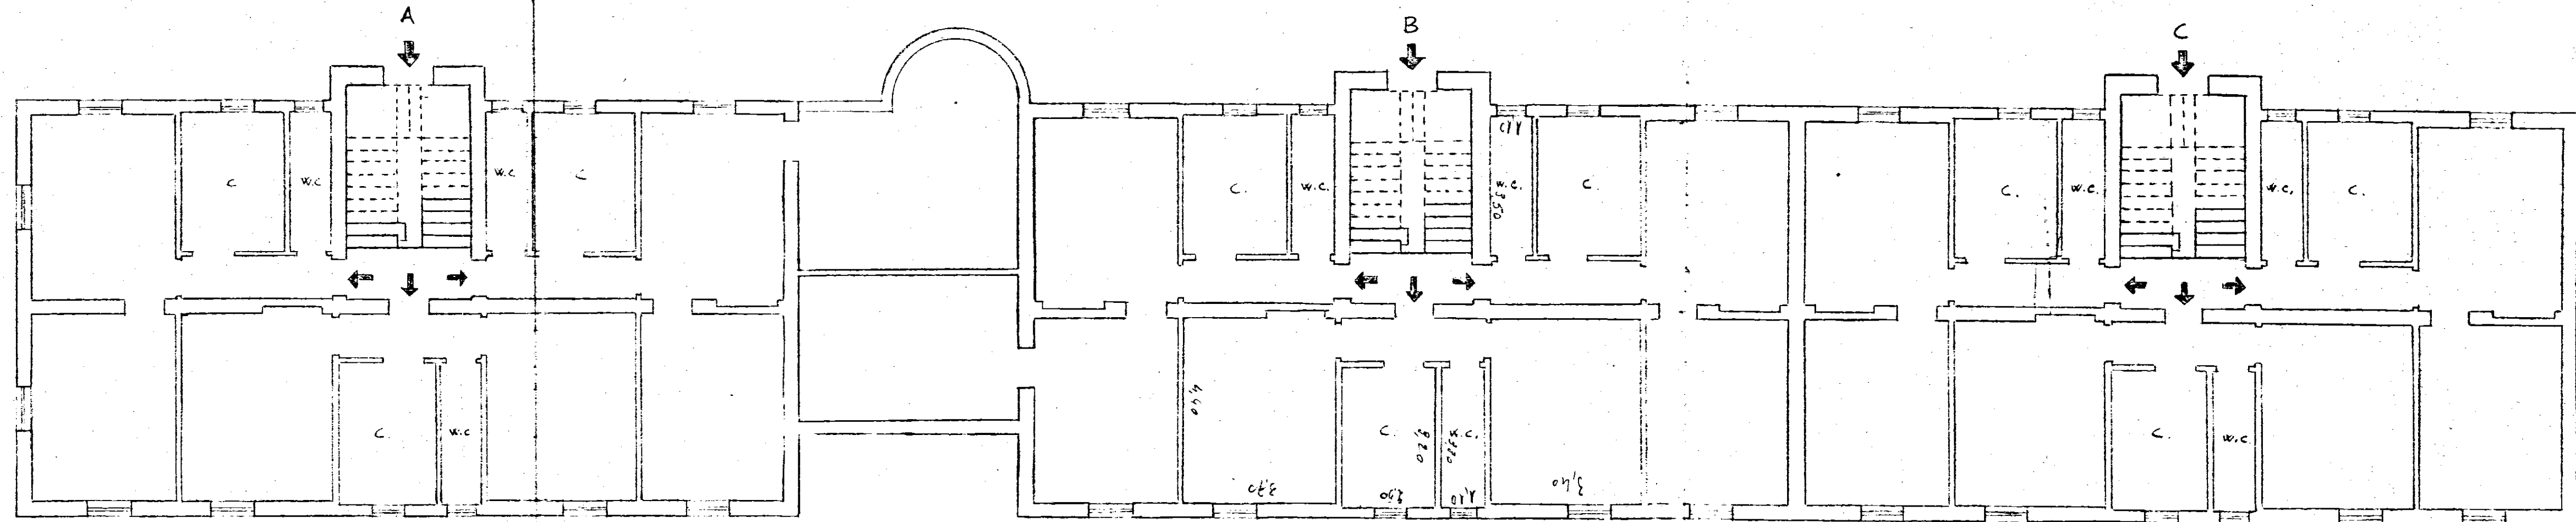

STESSA DITTA

VIA ISONZO