


LOCAZIONE

Comune di BRINDISI
Provincia di BRINDISI
CANTIERE n° 11251 (Gestione IHA- (ASA)
Fabbricato Unico: PALAZZINA E
Località - Commenda Ovest
Via Irpinia - n° civ. / Unica

no civ. / Int. 7- _____ Sup. Virt. mg. 79,29
UNICA Int. 8- _____ 79,29

PIANTA PIANO TERZO

STESSA DITTA

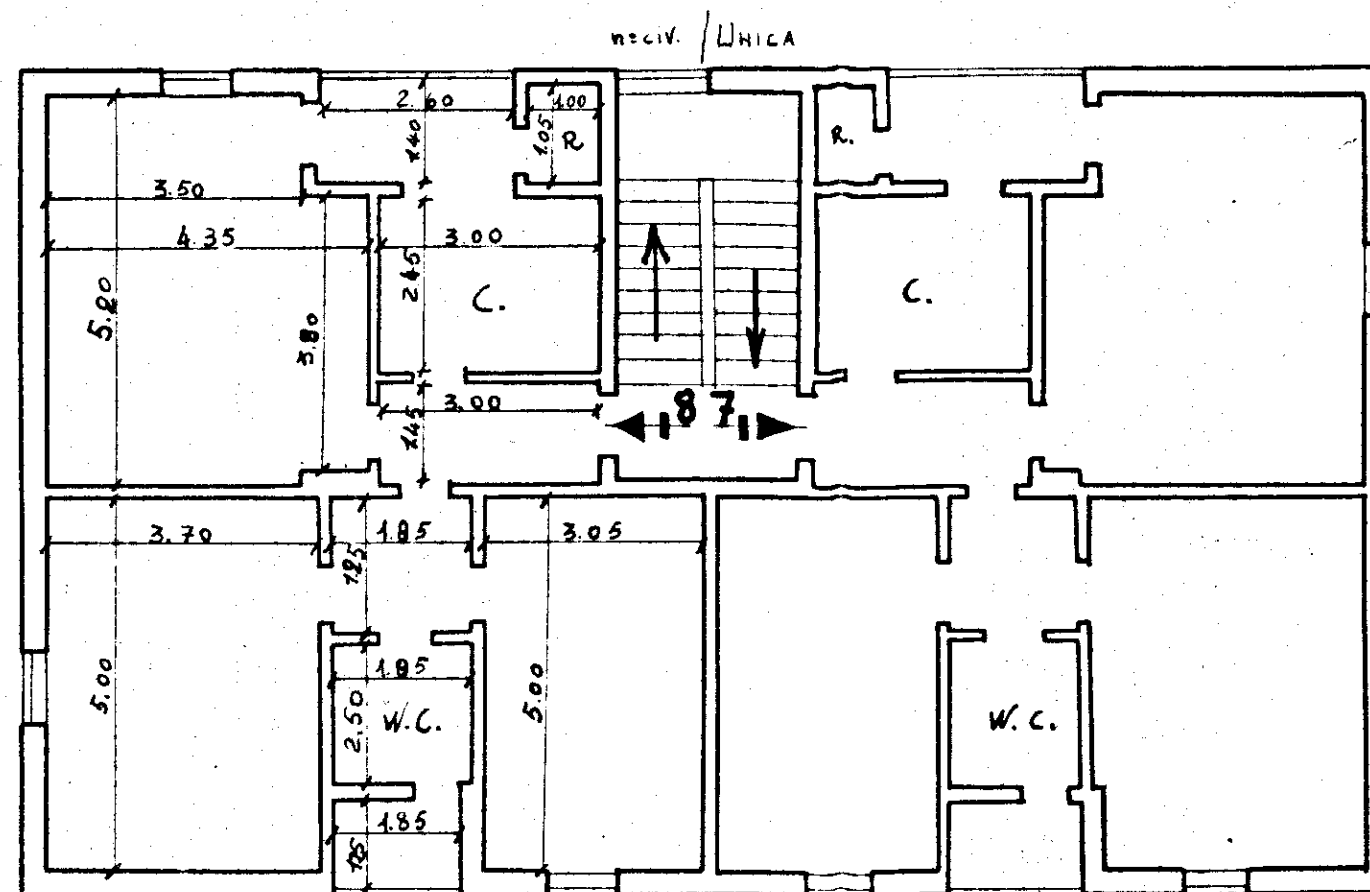

Via Irpinia

data della compilazione Settembre 1960

Scala 1:100