

ISTITUTO AUTONOMO CASE POPOLARI
PER LA PROVINCIA DI BRINDISI


COSTRUZIONI DI ABITAZIONI PER
LAVORATORI AGRICOLI DIPENDENTI

FRANCAVILLA F. HA


PIANTE

Scala 1:100


PIANTA FONDAZIONI

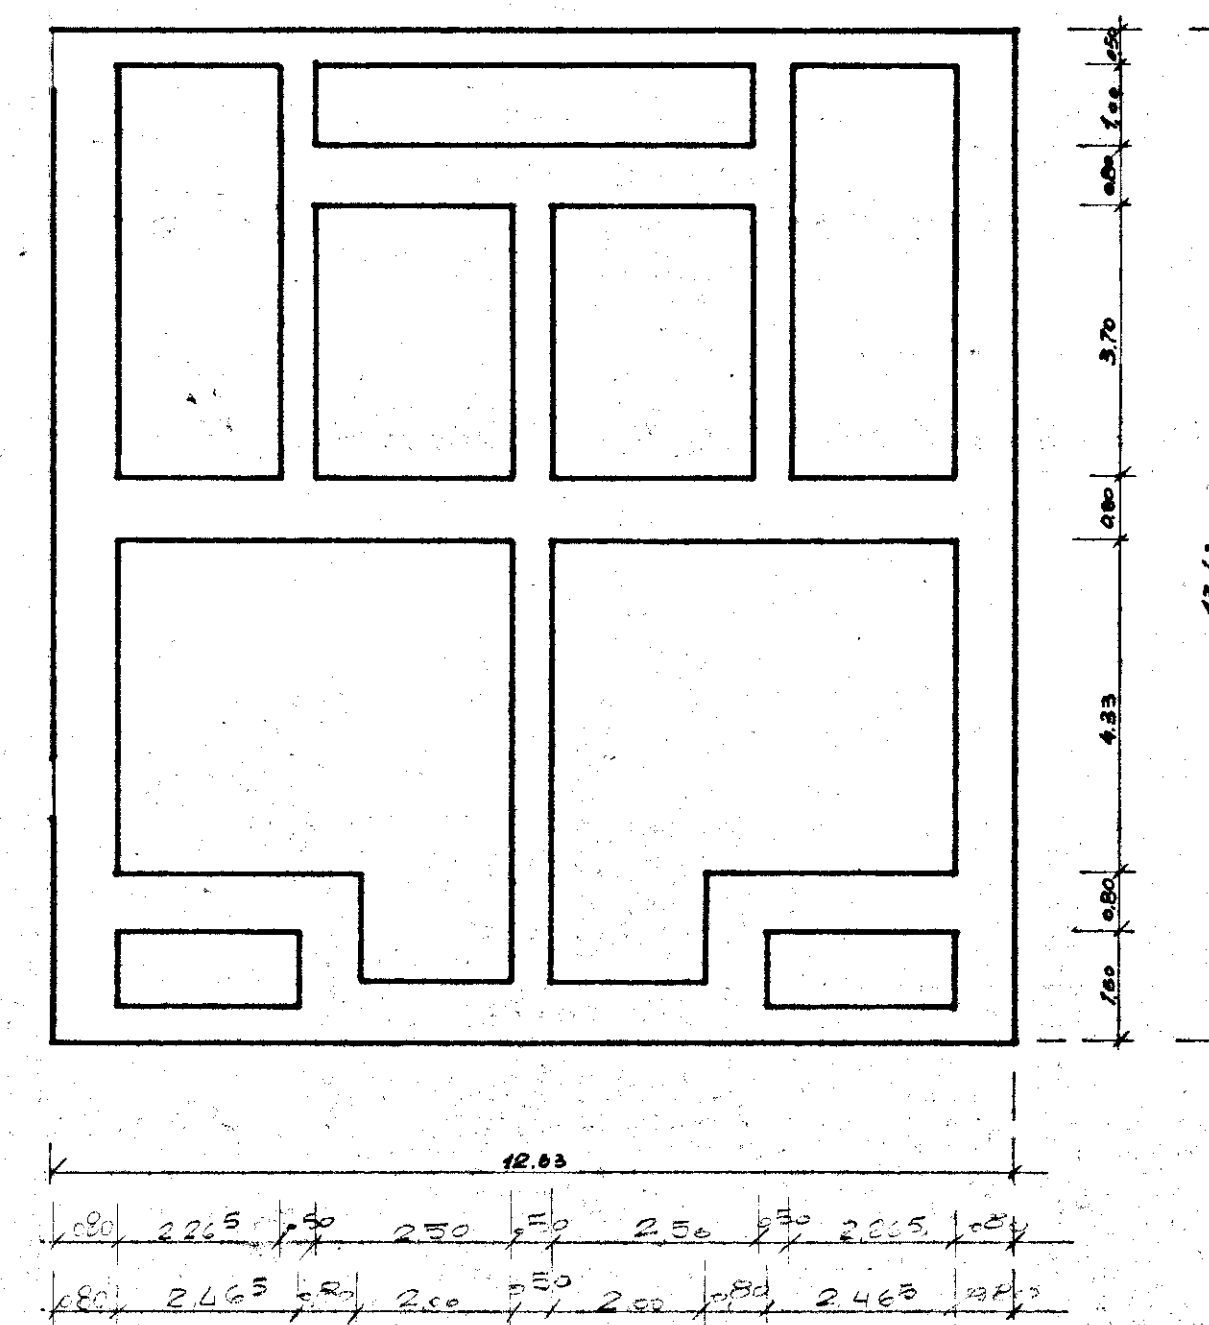

PIANTA PIANO TERRA

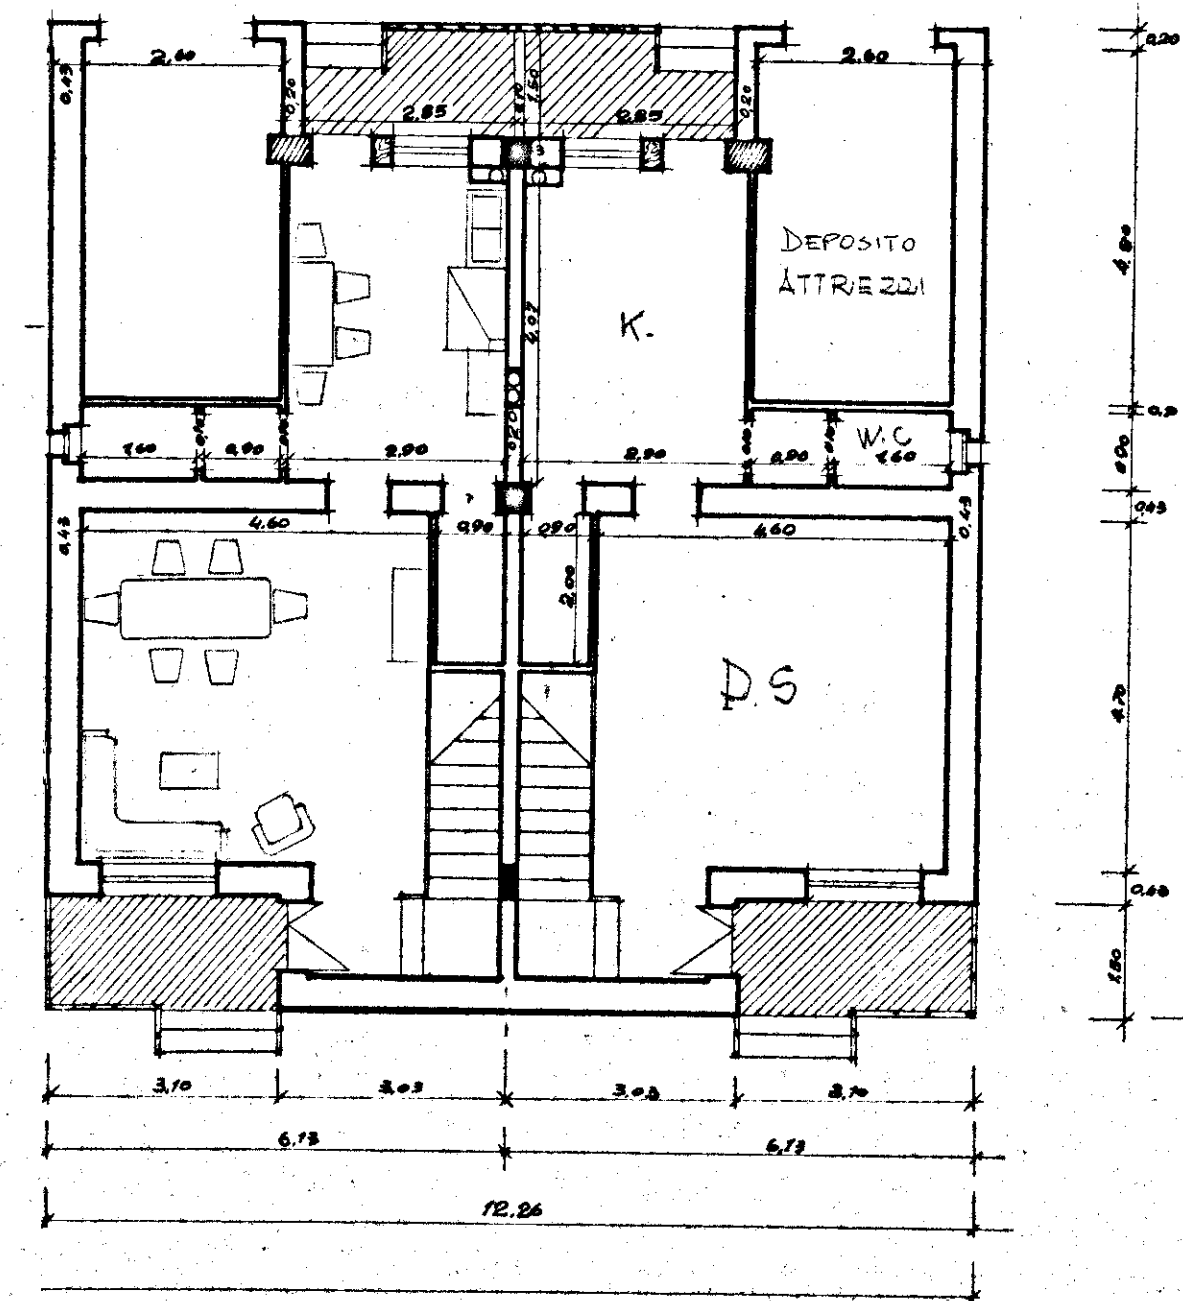

PIANTA PRIMO PIANO

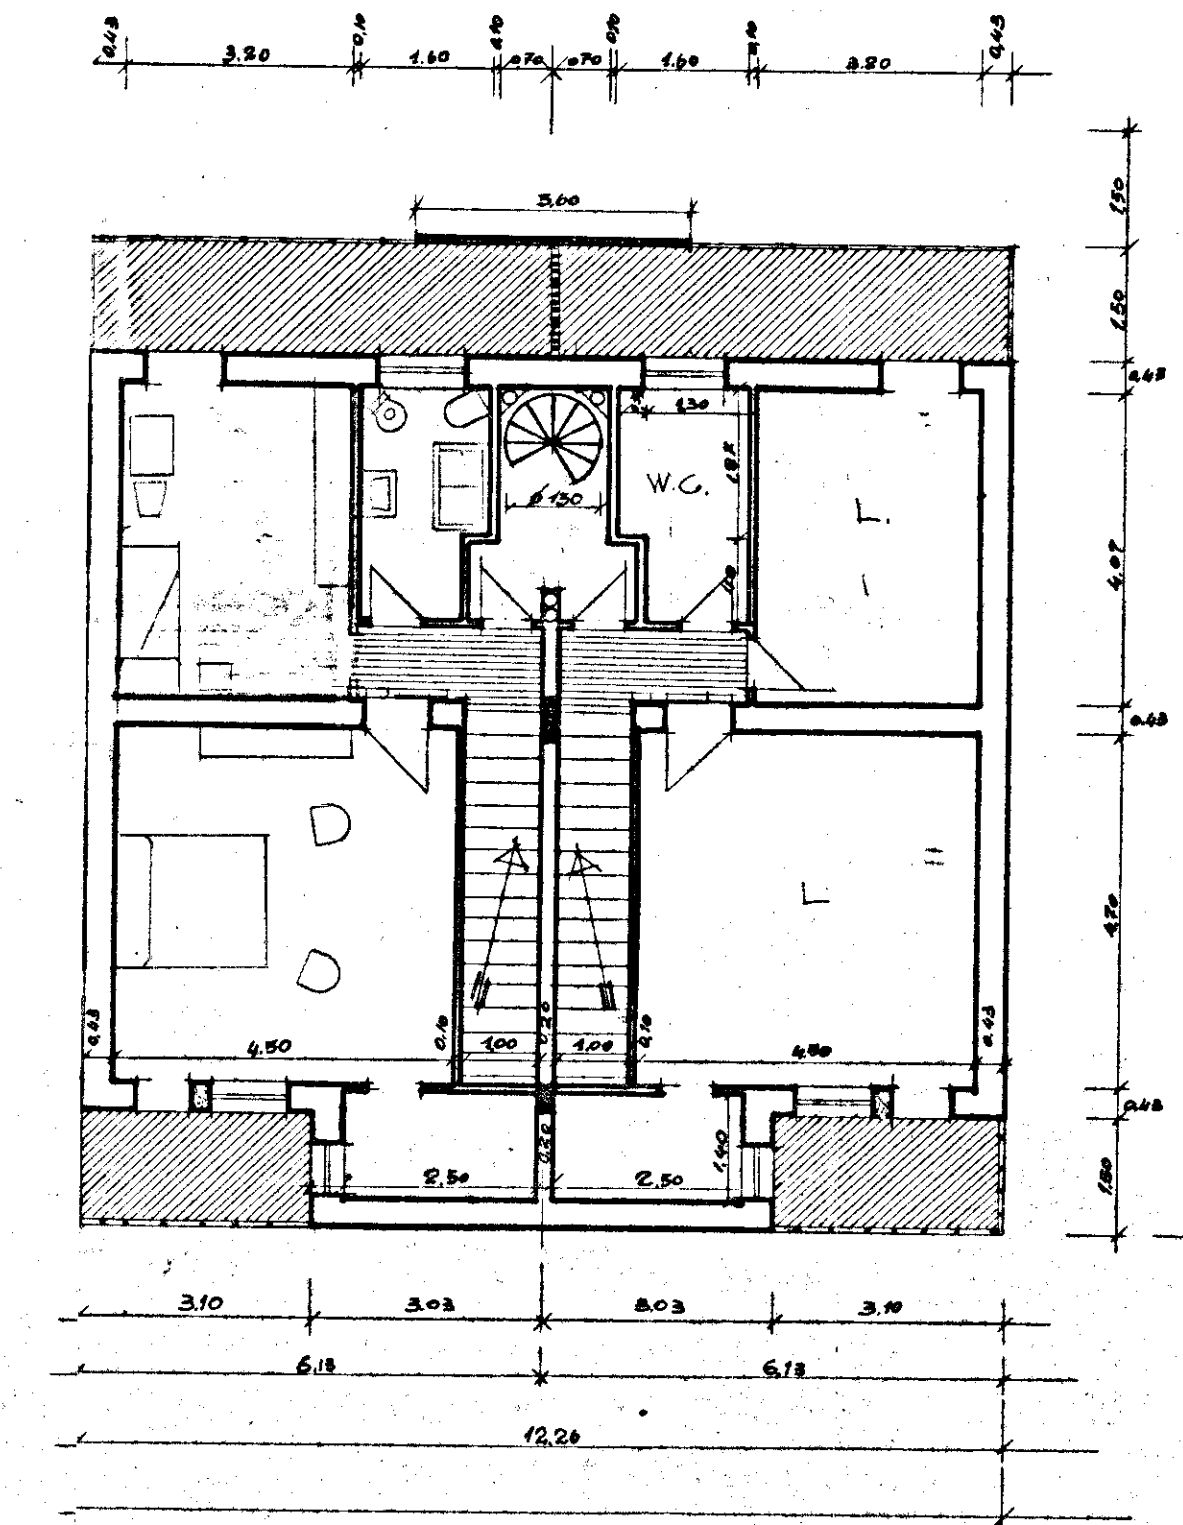

PIANTA TERRAZZA

