

ISTITUTO AUTONOMO CASE POPOLARI
PER LA PROVINCIA DI BRINDISI

FINANZIAMENTO :
DELIBERA GIUNTA REGIONALE
N. 925 DEL 22.06.2004

LAVORI DI MANUTENZIONE STRAORDINARIA E RISANAMENTO
ALLOGGI DI E. R. P. IN BRINDISI
S. ELIA - LOTTI C/3150 / 3151
PIAZZA MORANDI - PIAZZA CARENA

PROGETTO ESECUTIVO

DATA : Novembre 2006

SCALA : 1: 100

ARCHIVIO :

TAV. 5a/1

PROGETTISTA :
DOTT. ING. Mario QUARTA


RESPONSABILE DEL PROCEDIMENTO :
DOTT. ING. Giuseppe DE ANGELIS

COORDINATORE SICUREZZA
IN FASE DI PROGETTAZIONE:
GEOM. Vittorio SERINELLI

COLLABORAZIONE TECNICA:
GEOM. Maurizio SPAGNOLO
GEOM. Antonio NAPOLITANO

PIAZZA MORANDI CIV. 6 - 7

PIANTA PIANO TIPO

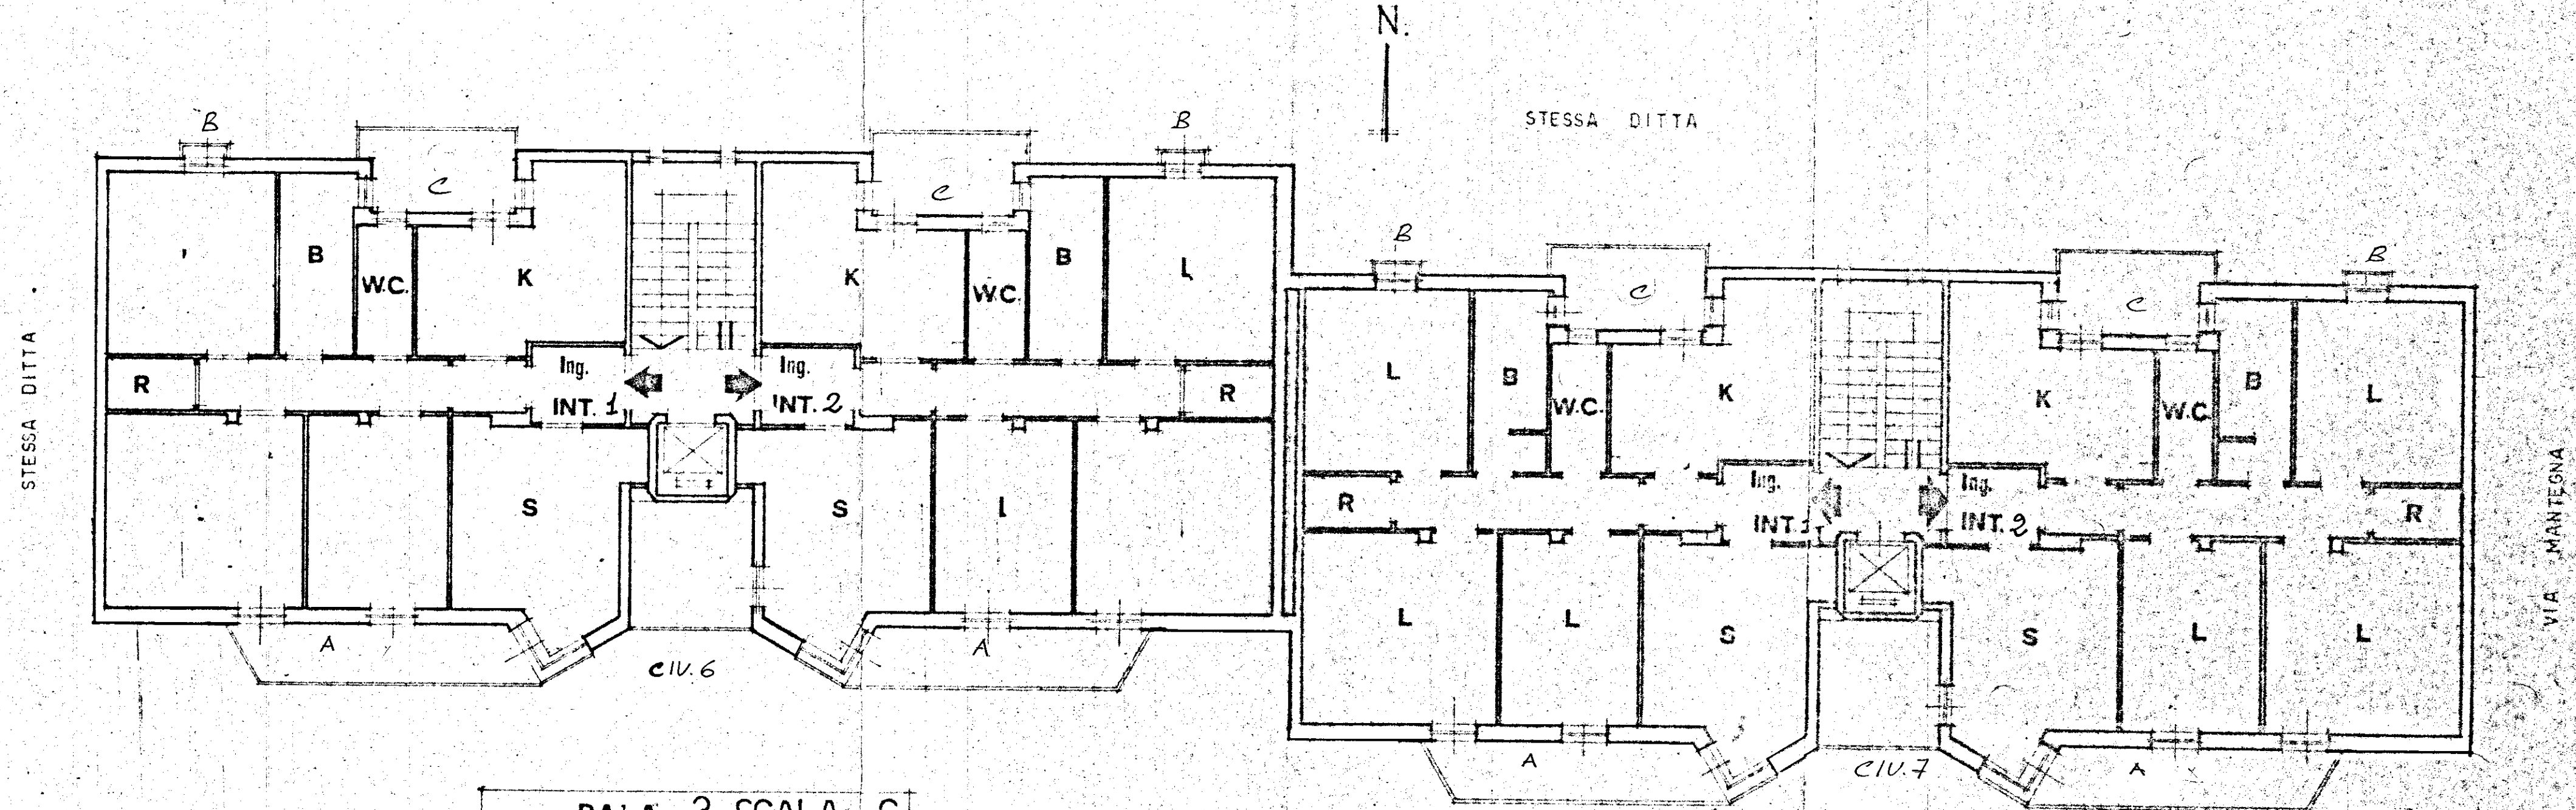

PALAZ. 3-SCALA C	
INT. 1	
INT. 2	

PALAZ. 4-SCALA D	
INT. 1	
INT. 2	