


NETTUNO

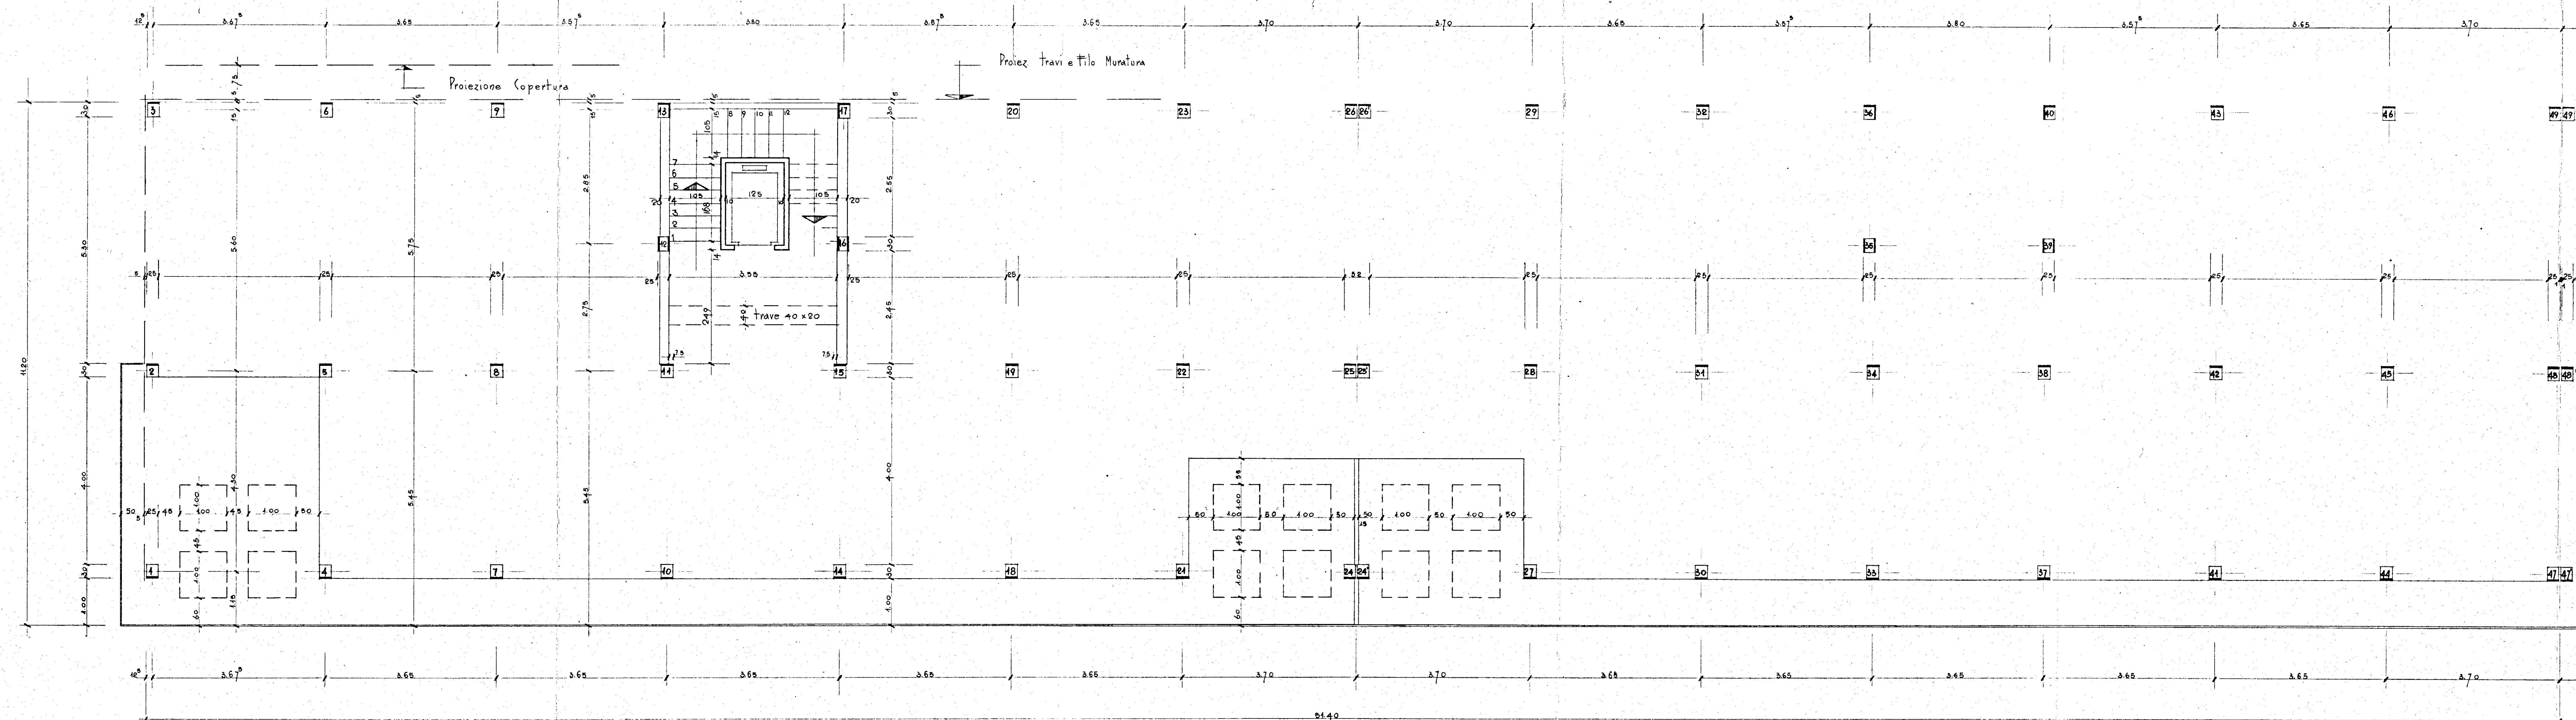

Piombo - filo fisso Rialtro

PIANO INCREMENTO OCCUPAZIONE OPERAIA Gestione INA - Casa P.A. Art. 8 - L. 20-11-1953 n. 1148		TAV. N.
COOPERATIVA NETTUNO		3
PIANTA PIANO ATTICO		SCALA 1:50
PROGETTISTI: PER I CEMENTI ING.		18-3-60 eseguito da: Ing. [signature]