

Comune di FRANCAVILLA FONTANA

Provincia di BRINDISI

CANTIERE N° 12191 (GESTIONE INA-CASA)

Fabbricato Unico: Palazzina B

Località: Contrada Peschiera

Via da denominarsi - n° civ. /A - /B
(a NORD di Piazza Marconi)

RISCATTO


n° civ. /A Int. 3
Int. 4 Sup. virt. mq. 55.78
" " " 76.69

RISCATTO

n° civ. /B Int. 3
Int. 4 Sup. virt. mq. 97.58
" " " 76.97

PIANTA PIANO PRIMO

STESSA DITTA

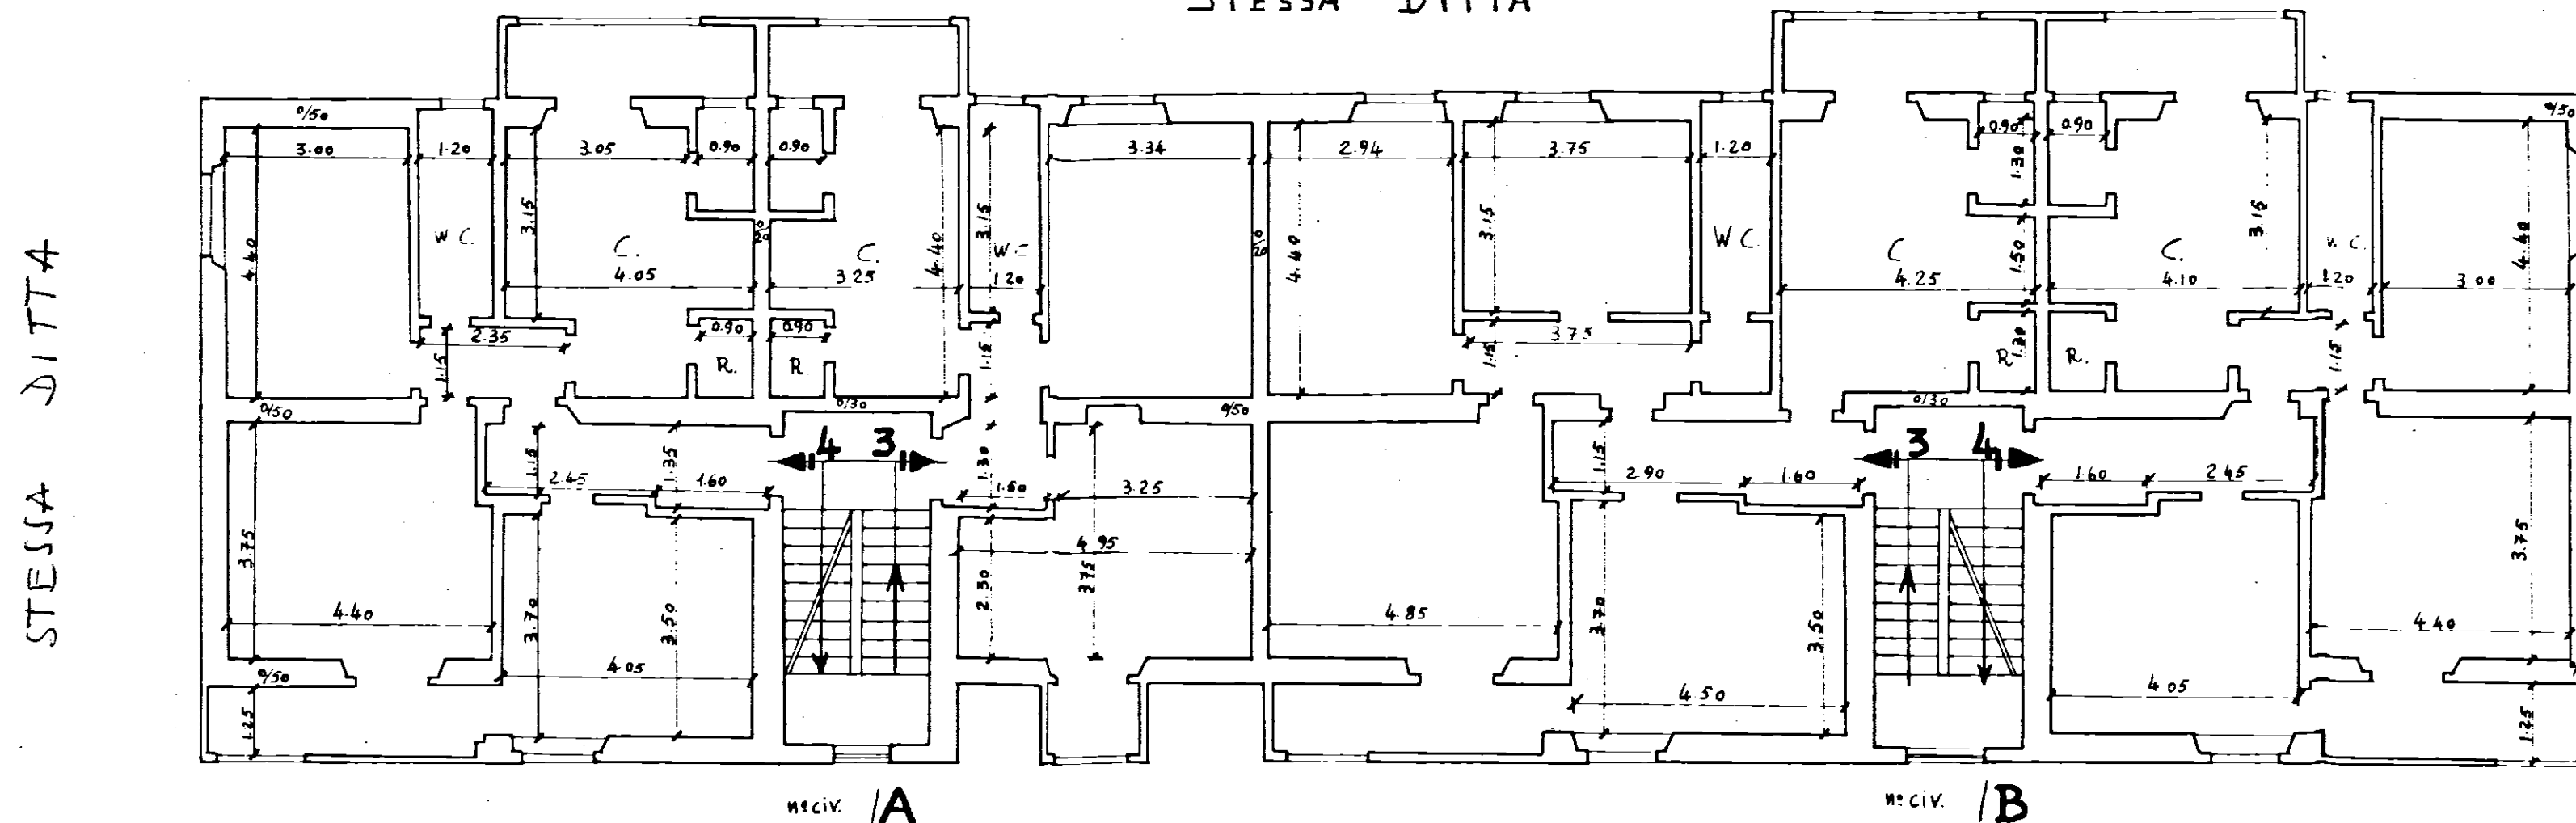

STESSA DITTA

data della compilazione MARZO 1960

Scala 1:100