


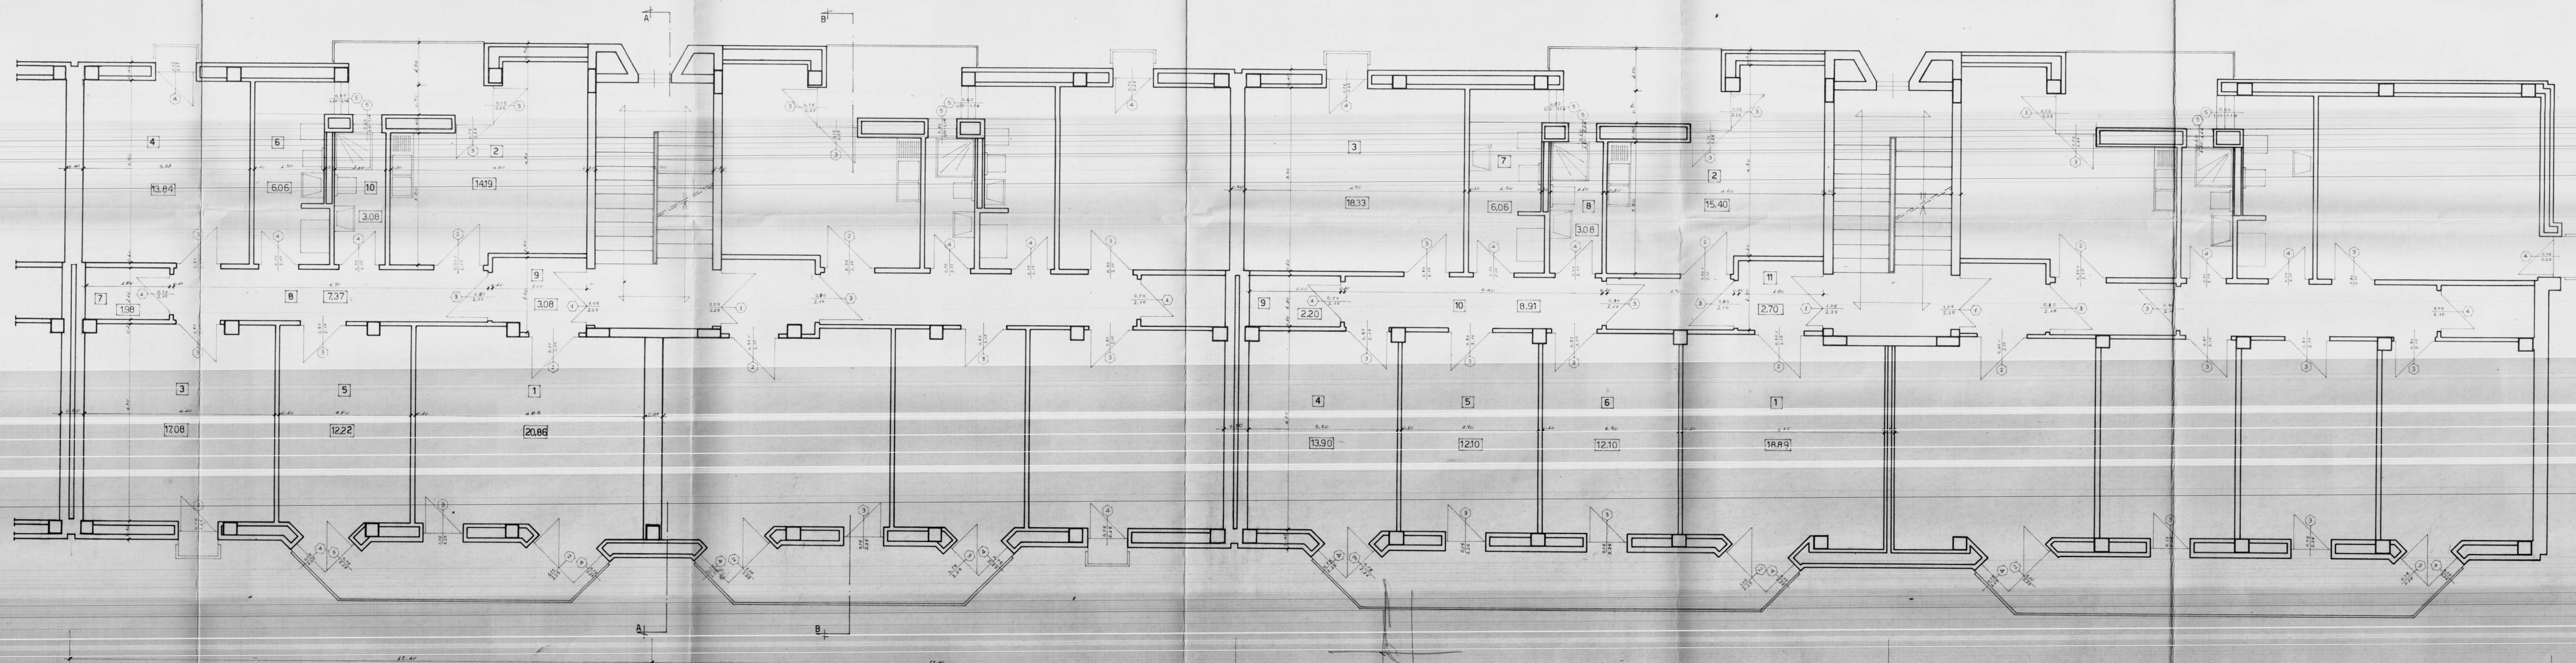

Alloggi tipo "C" N.6			
superficie	:	mq.	99,76
sup. complessiva	:	mq.	598,56
Alloggi tipo "D" N.6			
superficie	:	mq.	113,67
sup. complessiva	:	mq.	682,02
Superficie locali sgombero ridotta del 50%	:	mq.	41,08
Superficie totale palazzina	:	mq.	1321,66
Numero vani	:		78

Alloggi tipo "C"

1 - Soggiorno	[1]	mq.	20,86
2 - Cucina	[2]	"	14,19
3 - Camera letto matrimoniale	[3]	"	17,08
4 - " " grande	[4]	"	13,84
5 - " " media	[5]	"	12,22
6 - Bagno	[6]	"	6,06
7 - Ingresso disimpegni ed incrementi	"		15,51
Totale	mq.		99,76

Alloggi tipo "D"

1 - Soggiorno	[1]	mq.	18,89
2 - Cucina	[2]	"	15,40
3 - Camera letto matrimoniale	[3]	"	18,33
4 - " " grande	[4]	"	13,90
5 - " " media	[5]	"	12,10
6 - " " "	[6]	"	12,10
7 - Bagno	[7]	"	6,06
8 - Ingresso disimpegni ed incrementi	"		16,89
Totale	mq.		113,67

GESTIONE CASE LAVORATORI (legge 14-2-963)		Intervento N°567		stazione appaltante	
QUARTIERE "S. ELIA" BRINDISI		Edilizia sovvenzionata		12a	
EDIFICIO TIPO 1 IN LINEA (2C-3D)		ALLOGGI TIPO "C" N°6-ALLOGGI TIPO "D" N°6		PIANTA PIANO TIPO	
PIANTA PIANO TIPO		SCALA 1:50			
Dr. Ing. LUIGI CERVELLERA	EDILIZIA			note	
Dr. Ing. UGO LONCO	EDILIZIA				
Dr. Ing. ELIO ROMANAZZI	STRUTTURE				
Dr. Ing. FAUSTO FALIVA	IMPIANTI				
Dr. Ing. MARIO ZENONI	PROGRAMMAZIONE				
I.A.C.P.	DIREZIONE LAVORI				