


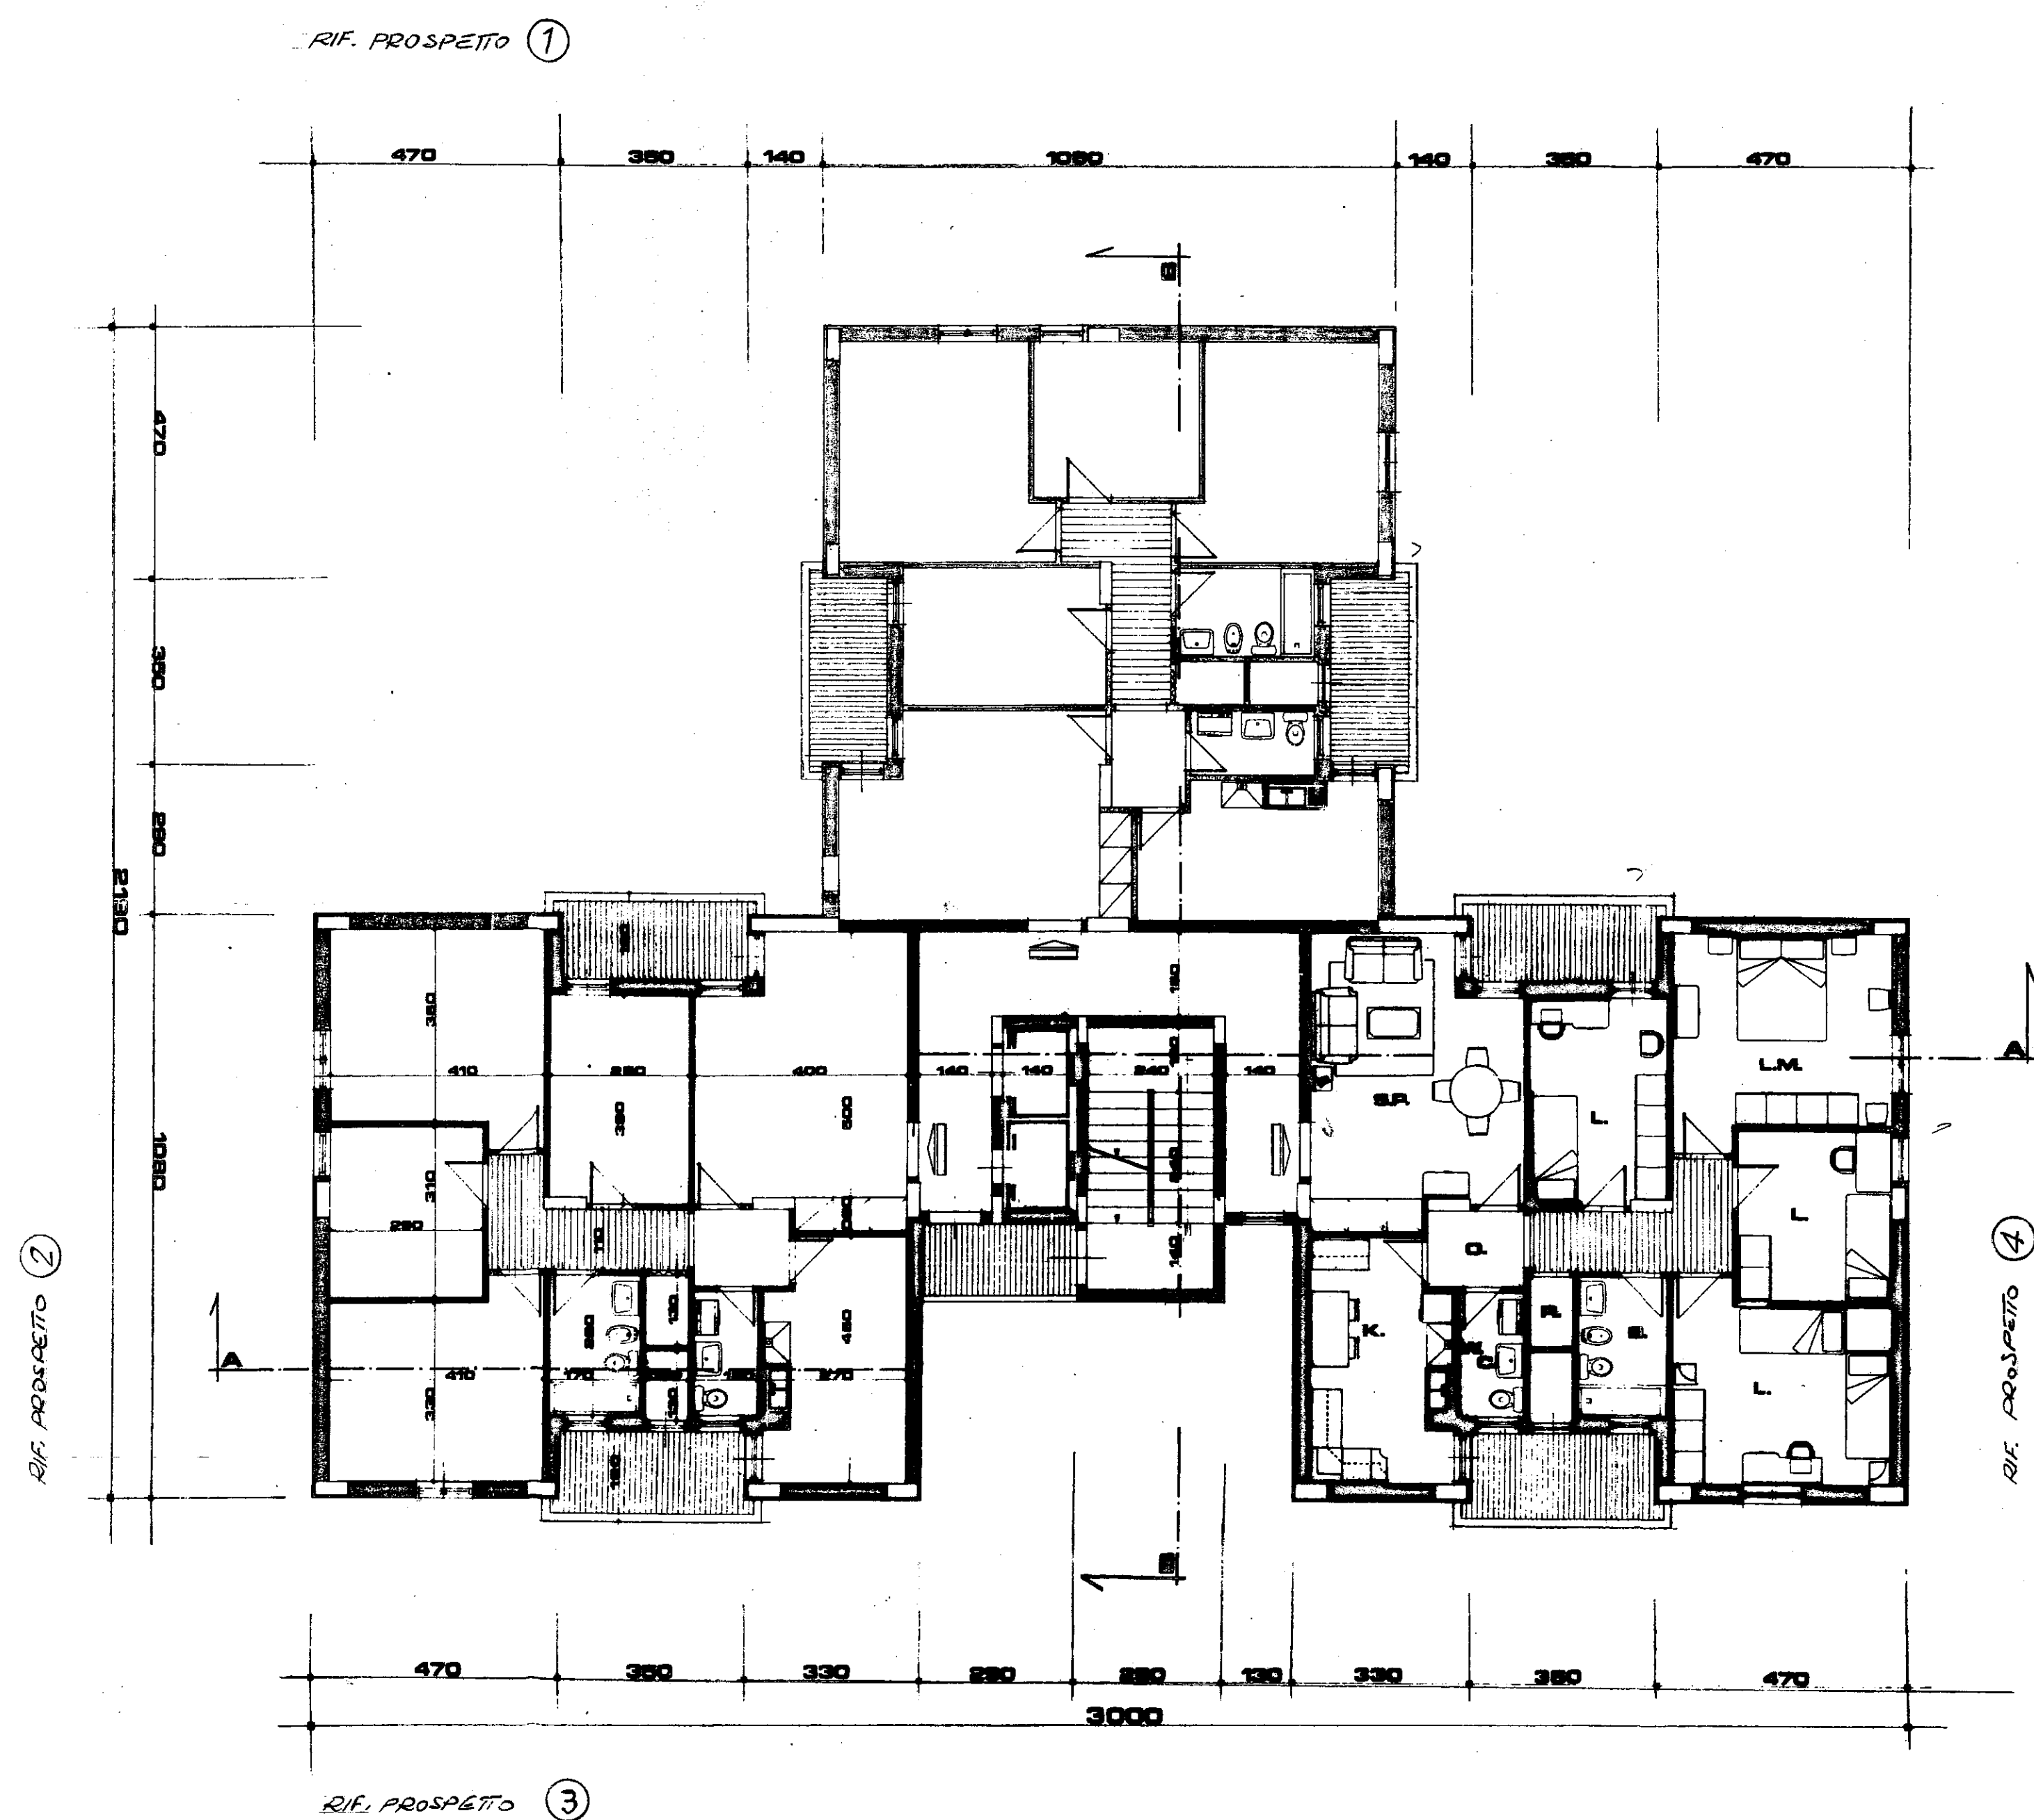

ISTITUTO AUTONOMO CASE POPOLARI
PER LA PROVINCIA DI BRINDISI

LEGGE REG. n° 20 del 30.12.2005 art.13
DEL. G. R. n° 1480 del 03.10.2006

LAVORI DI MANUTENZIONE STRAORDINARIA E RISANAMENTO
ALLOGGI E.R.P. NEGLI EDIFICI I.A.C.P.
IN BRINDISI - QUARTIERE S.PAULO
LOTTO 66° - VIA LUIGI GALVANI

LOTTO 66°

PROGETTO ESECUTIVO

PROGETTISTA:
GEOM. NICOLA GORGONI

RESPONSABILE DEL PROCEDIMENTO:
DOTT. ING. MARCO QUARTA

COORDINATORE SICUREZZA
IN FASE DI PROGETTAZIONE:
GEOM. VITTORIO SERINELLI

COLLABORAZIONE TECNICA:
GEOM. FERDINANDO DEL PRETE
GEOM. NICOLA GORGONI

DATA: Ottobre 2007

SCALA: 1:100

ARCHIVIO:

TAV. 4

PIANTA PIANO 7°-8°

INGROSSO COSTRUZIONI S.A.S.
VIA TRONTO, 4 - 73010 SAN GONARO (BR)
Tel. 0824.657103 - Fax 0824.658420
Cod. Fisc. - Part. IVA 03405360753