


Parere favorevole alle condizioni
di cui alla nota n. 4388/1744
del 9-4-84



V. CO. COATE MOVILE
(Dott. Ing. Br. MAGGIANTI)

RIF. PROSPETTO - D -

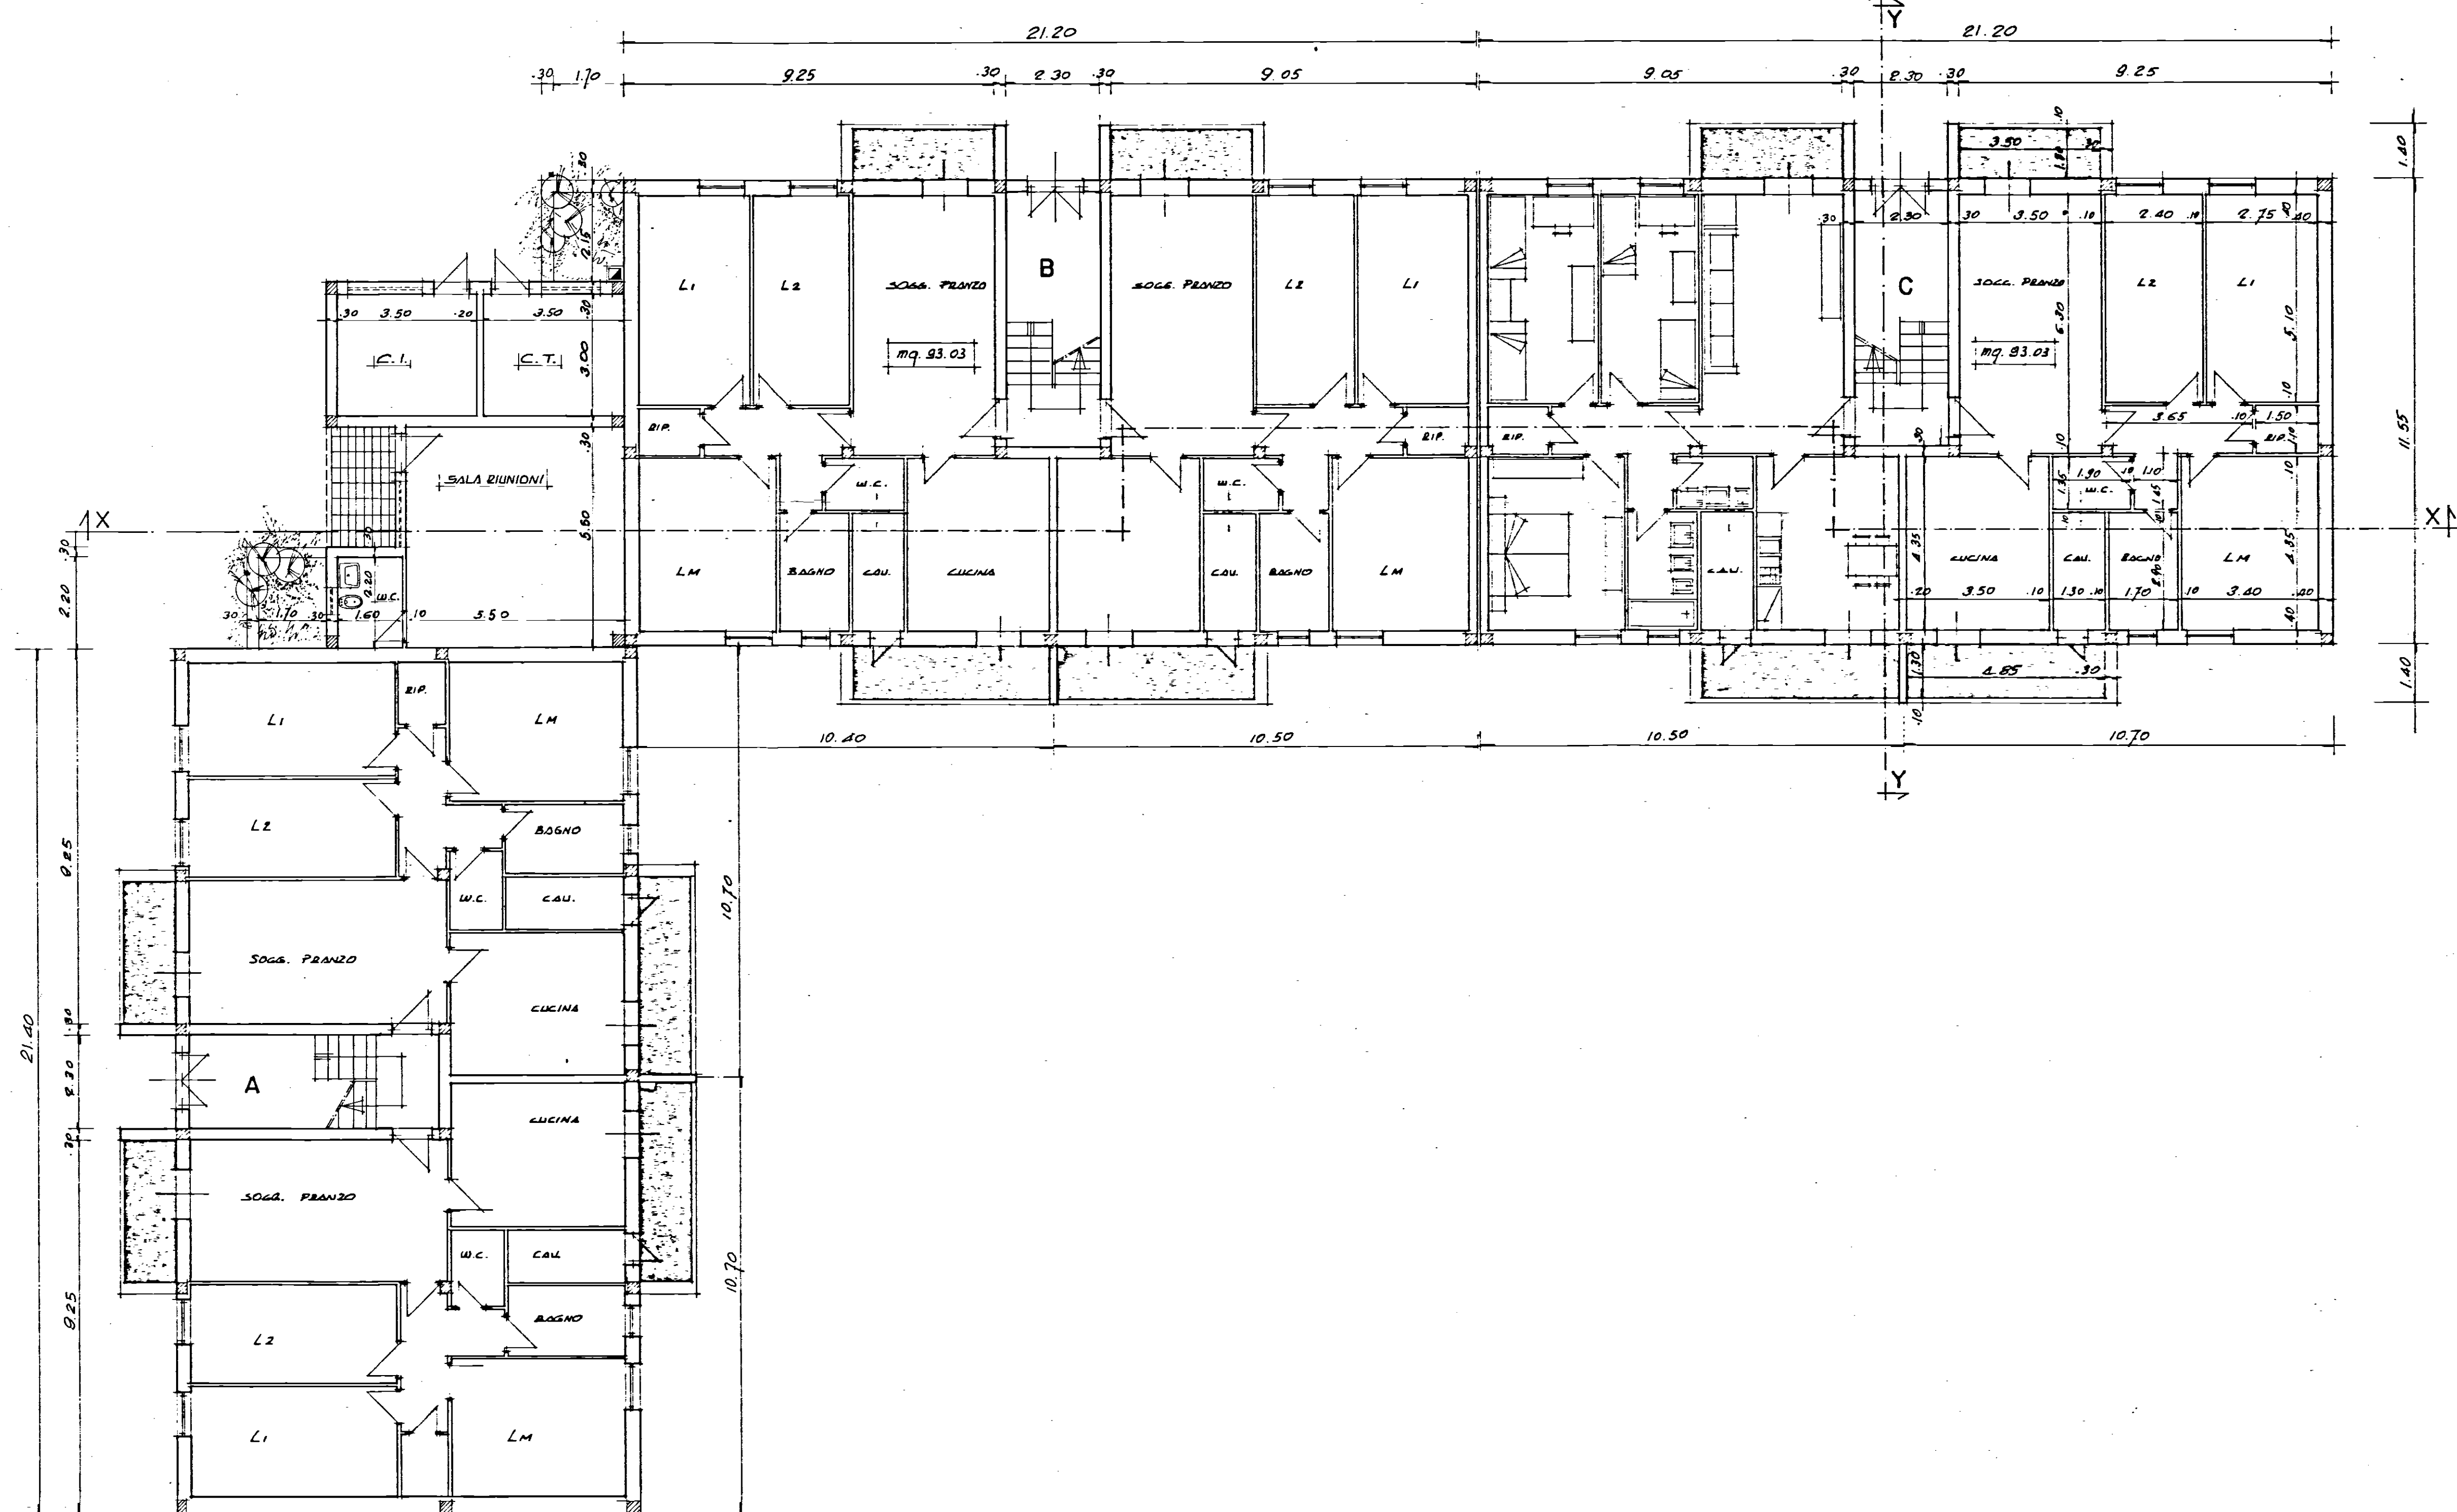

RIF. PROSPETTO - B -

RIF. PROSPETTO - C -

RIF. PROSPETTO - A -

**istituto autonomo
case popolari**

— brindisi —

legge 5-8-1978 n. 457 IV° biennio 1984/85
programma intervento n. 015/115-1
codice 4-16-74-015-01

progetto per la costruzione di alloggi
popolari in S. PANCRAZIO S.no

lotti 37-38 comparto piano di zona 167
- E - di variante

alloggi n. 20 da mq. 93

PIANTA PIANO RIALZATO

tav. **3**

ufficio
progettazione
i. a. c. p.
brindisi

scala 1:100