
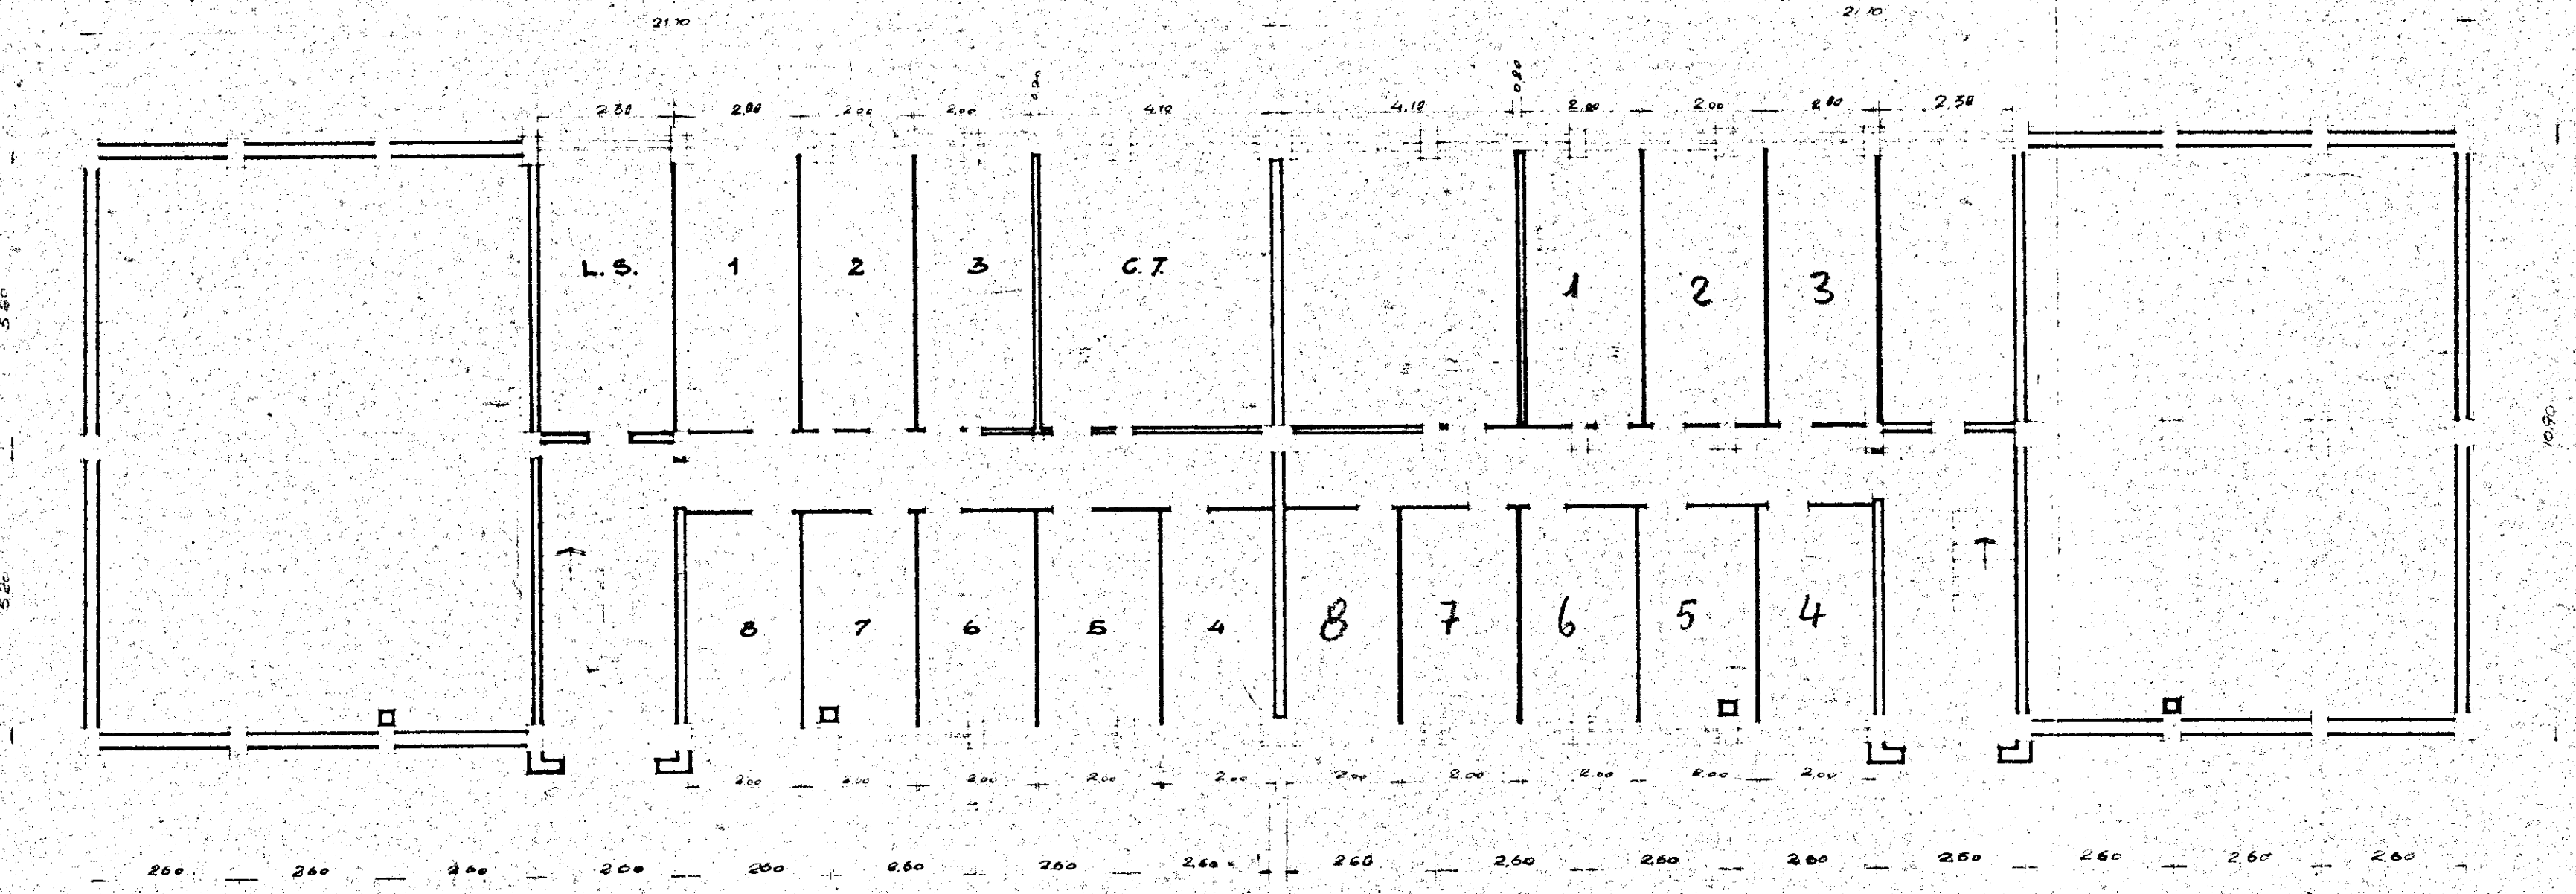


ISTITUTO AUTONOMO CASE POPOLARI
PER LA PROVINCIA DI
BRINDISI

COSTRUZIONE DI CASE POPOLARI IN BRINDISI
QUARTIERE S. ELIA LEGGE 4-11-1963 NR. 1460

PIANTE


SCALA 1:100

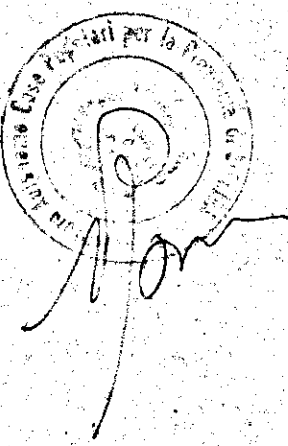

PIANTA SCANTINATO



PIANTA PIANO TIPO

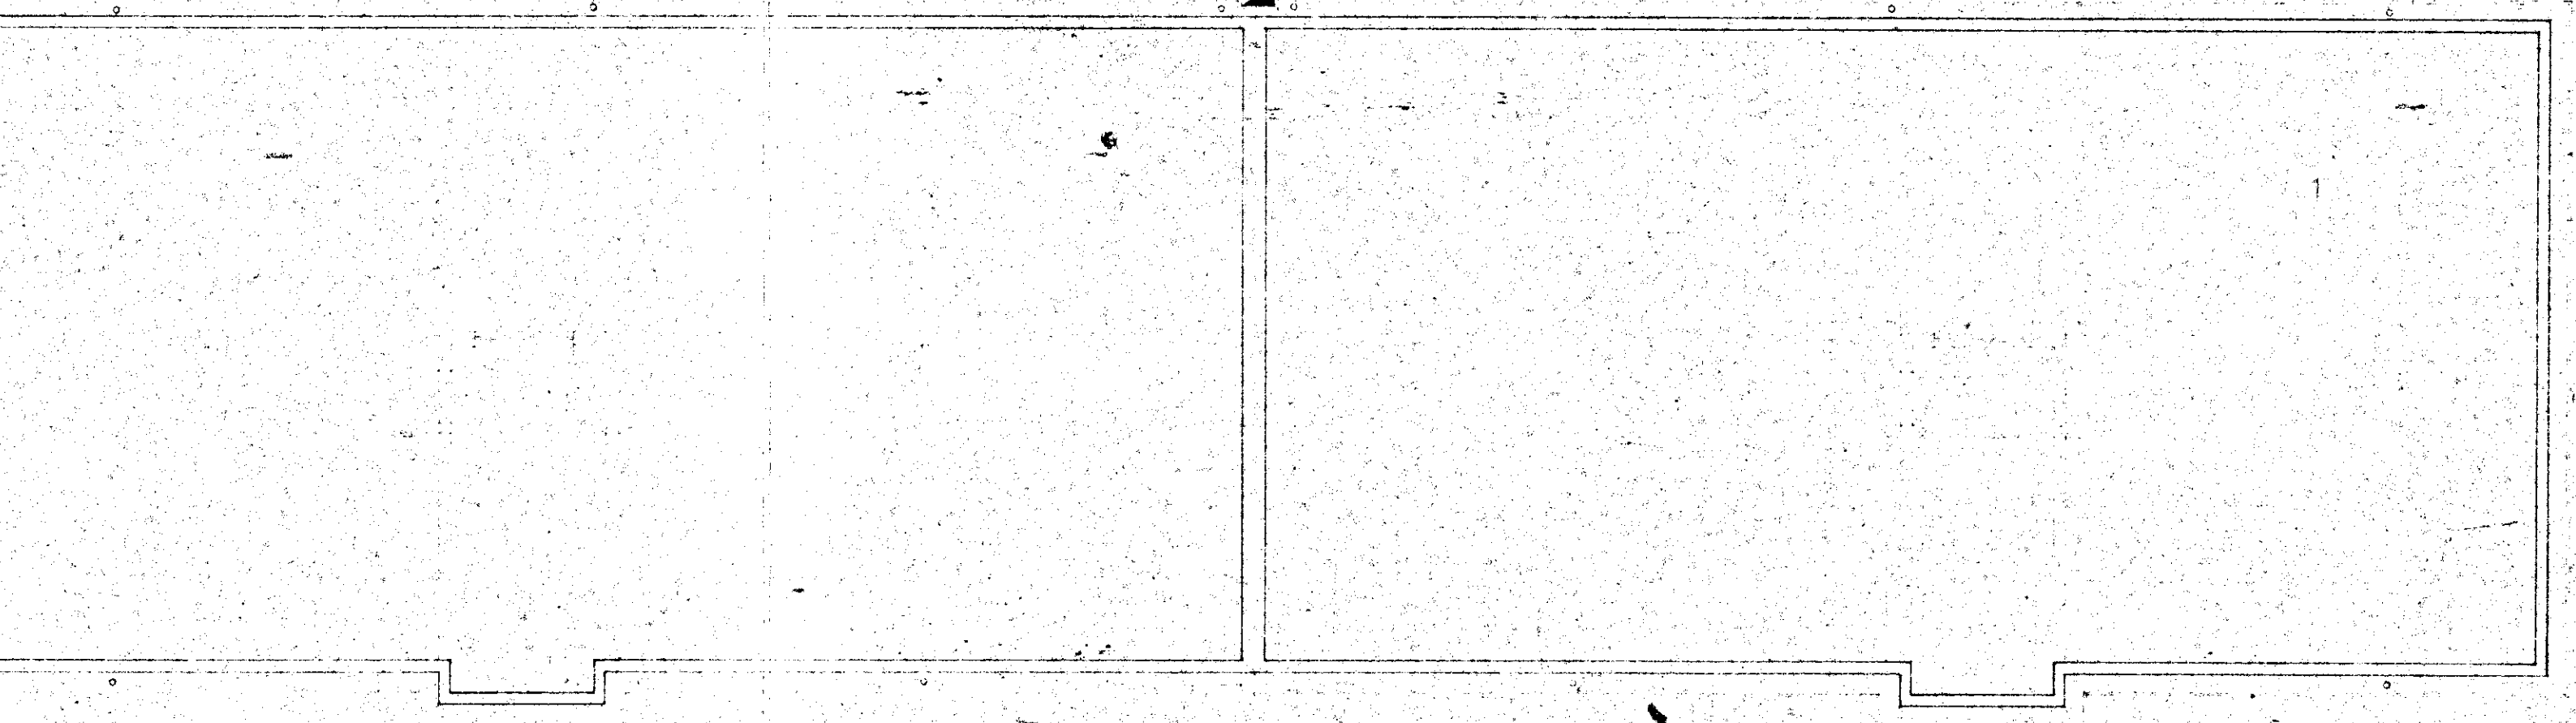

PIANTA TERRAZZA