


COMUNE DI CAROVIGNO
PROVINCIA DI BRINDISI
CANT. 17368
Fabbricato 3
Località: Soccorso
Via Damiano Chiesa

n° civ. / D int. 3
Sup. virt. mq. 93,69
" / D . 4 " . 93,69

PIANTA PIANO PRIMO

Locazione

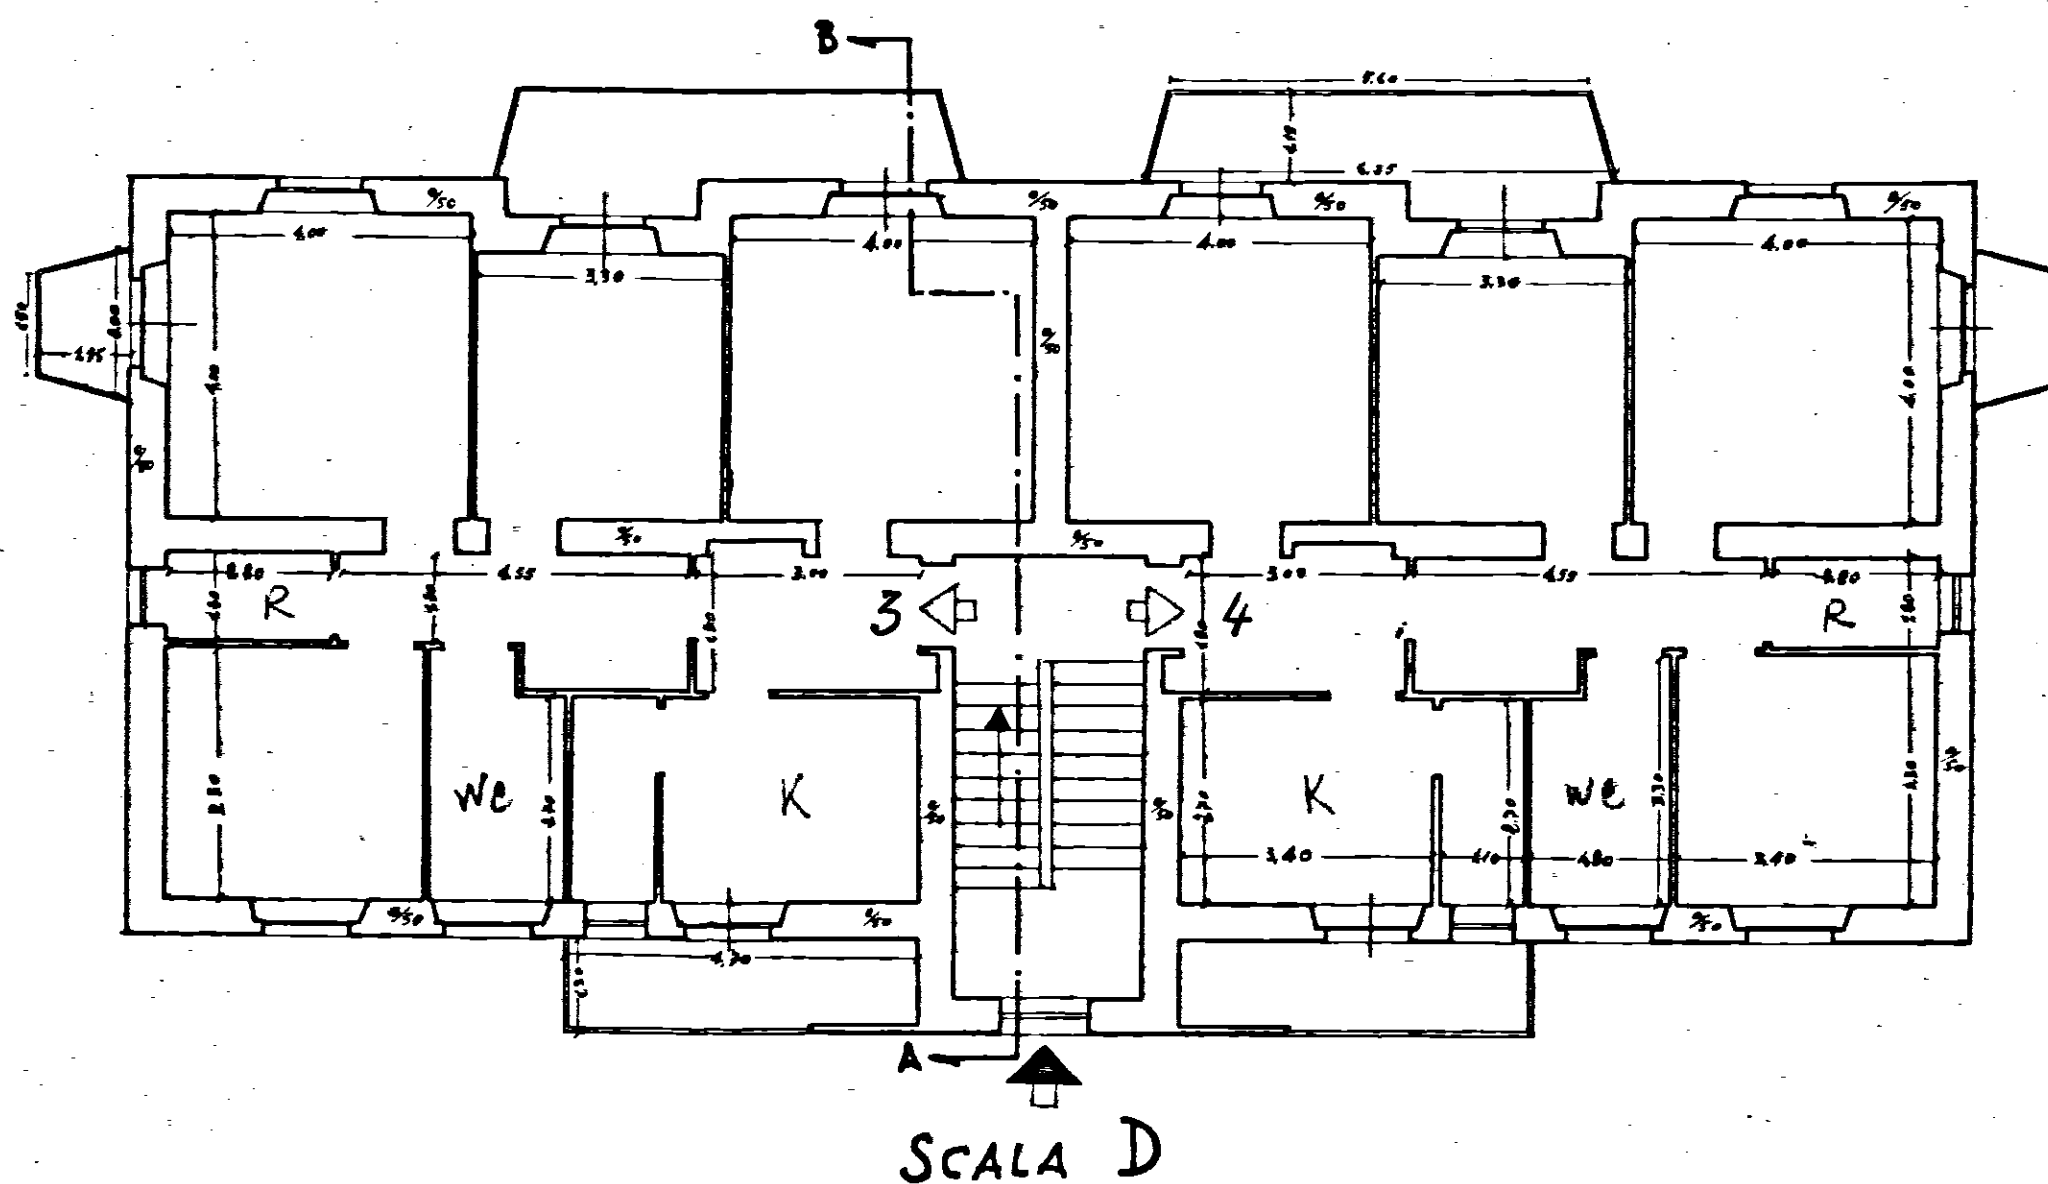

Data della compilazione Maggio 1962

Scala 1:100