


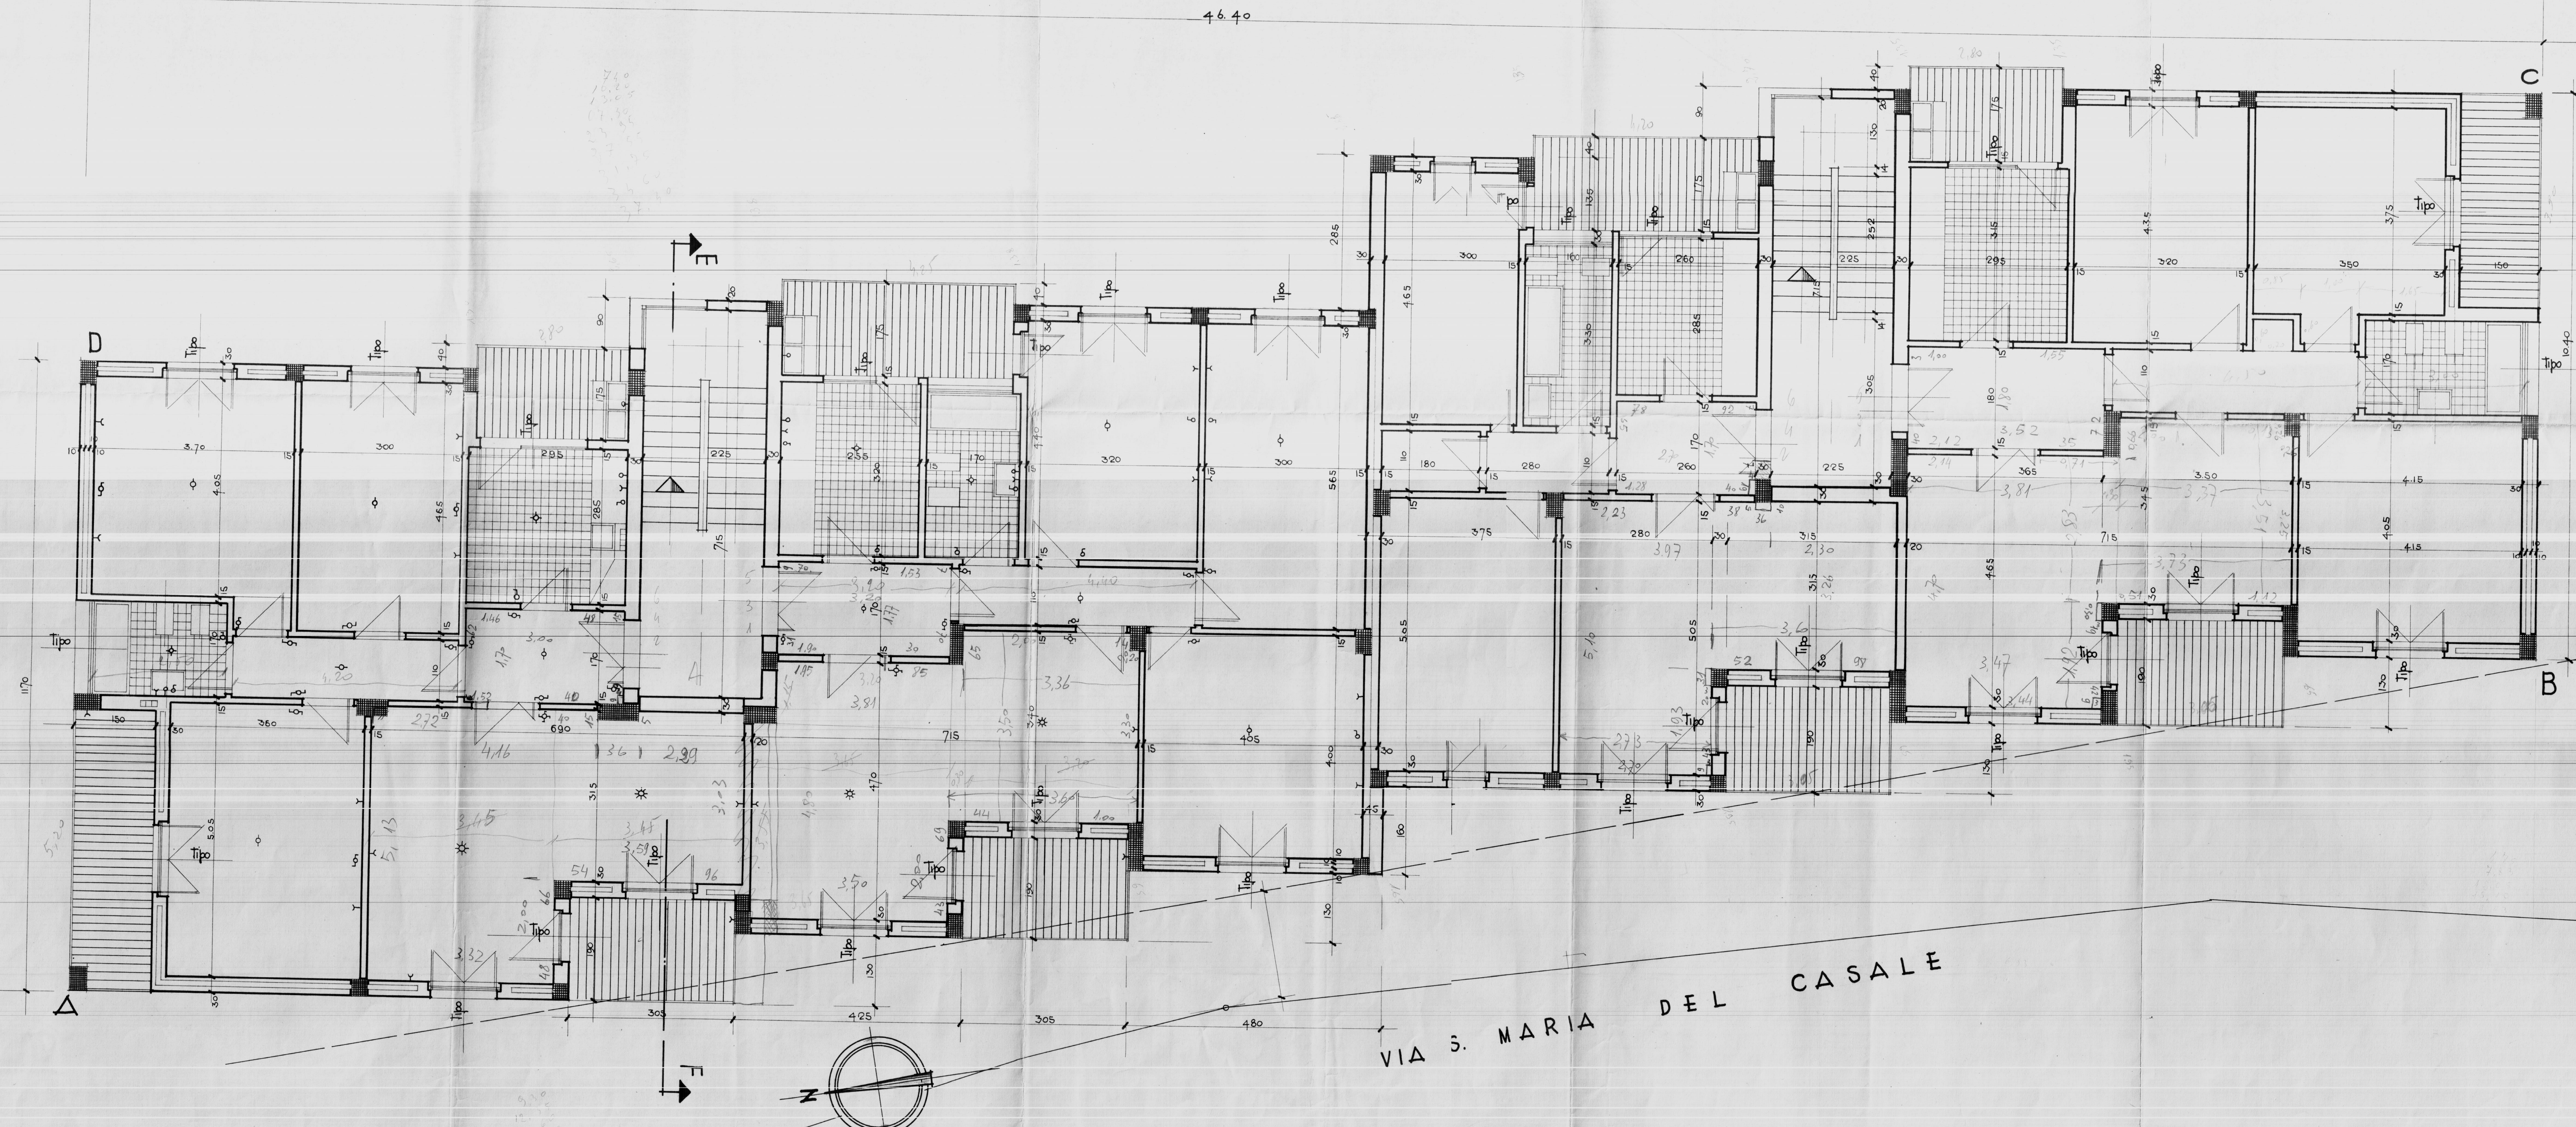

46.40

VIA S. MARIA DEL CASALE

PIANO INCREMENTO OCCUPAZIONE OPERATA Gestione INA-Casa P.A. Art. 8 - L. 25-11-1958 n. 1148		TAV. N.
COOPERATIVA AZZURRA		SCALA 1:50
PIANTA PIANO TIPO		
PROGETTISTI: ARCH. C. AYMONINO ING. F. CICIRILLO ING. G. MARASCO		