

I.A.C.P.
brindisi

appalto concorso per la realizzazione
 di edifici residenziali nel comune di
 Ostuni nel nucleo in piano di zona 167
 lato s.v. 200-250-300
 legge n. 457 del 5-5-1976
 delibera n. 667 del 5-5-1981

TAV.

A
5

PIANTA PIANO 4°5°6°7°
PIANTA COPERTURE


scala 1:100

agg.

data
aprile 1982

il progettista
franco cutri' architetto

il committente
de.ge.co. s.r.l.

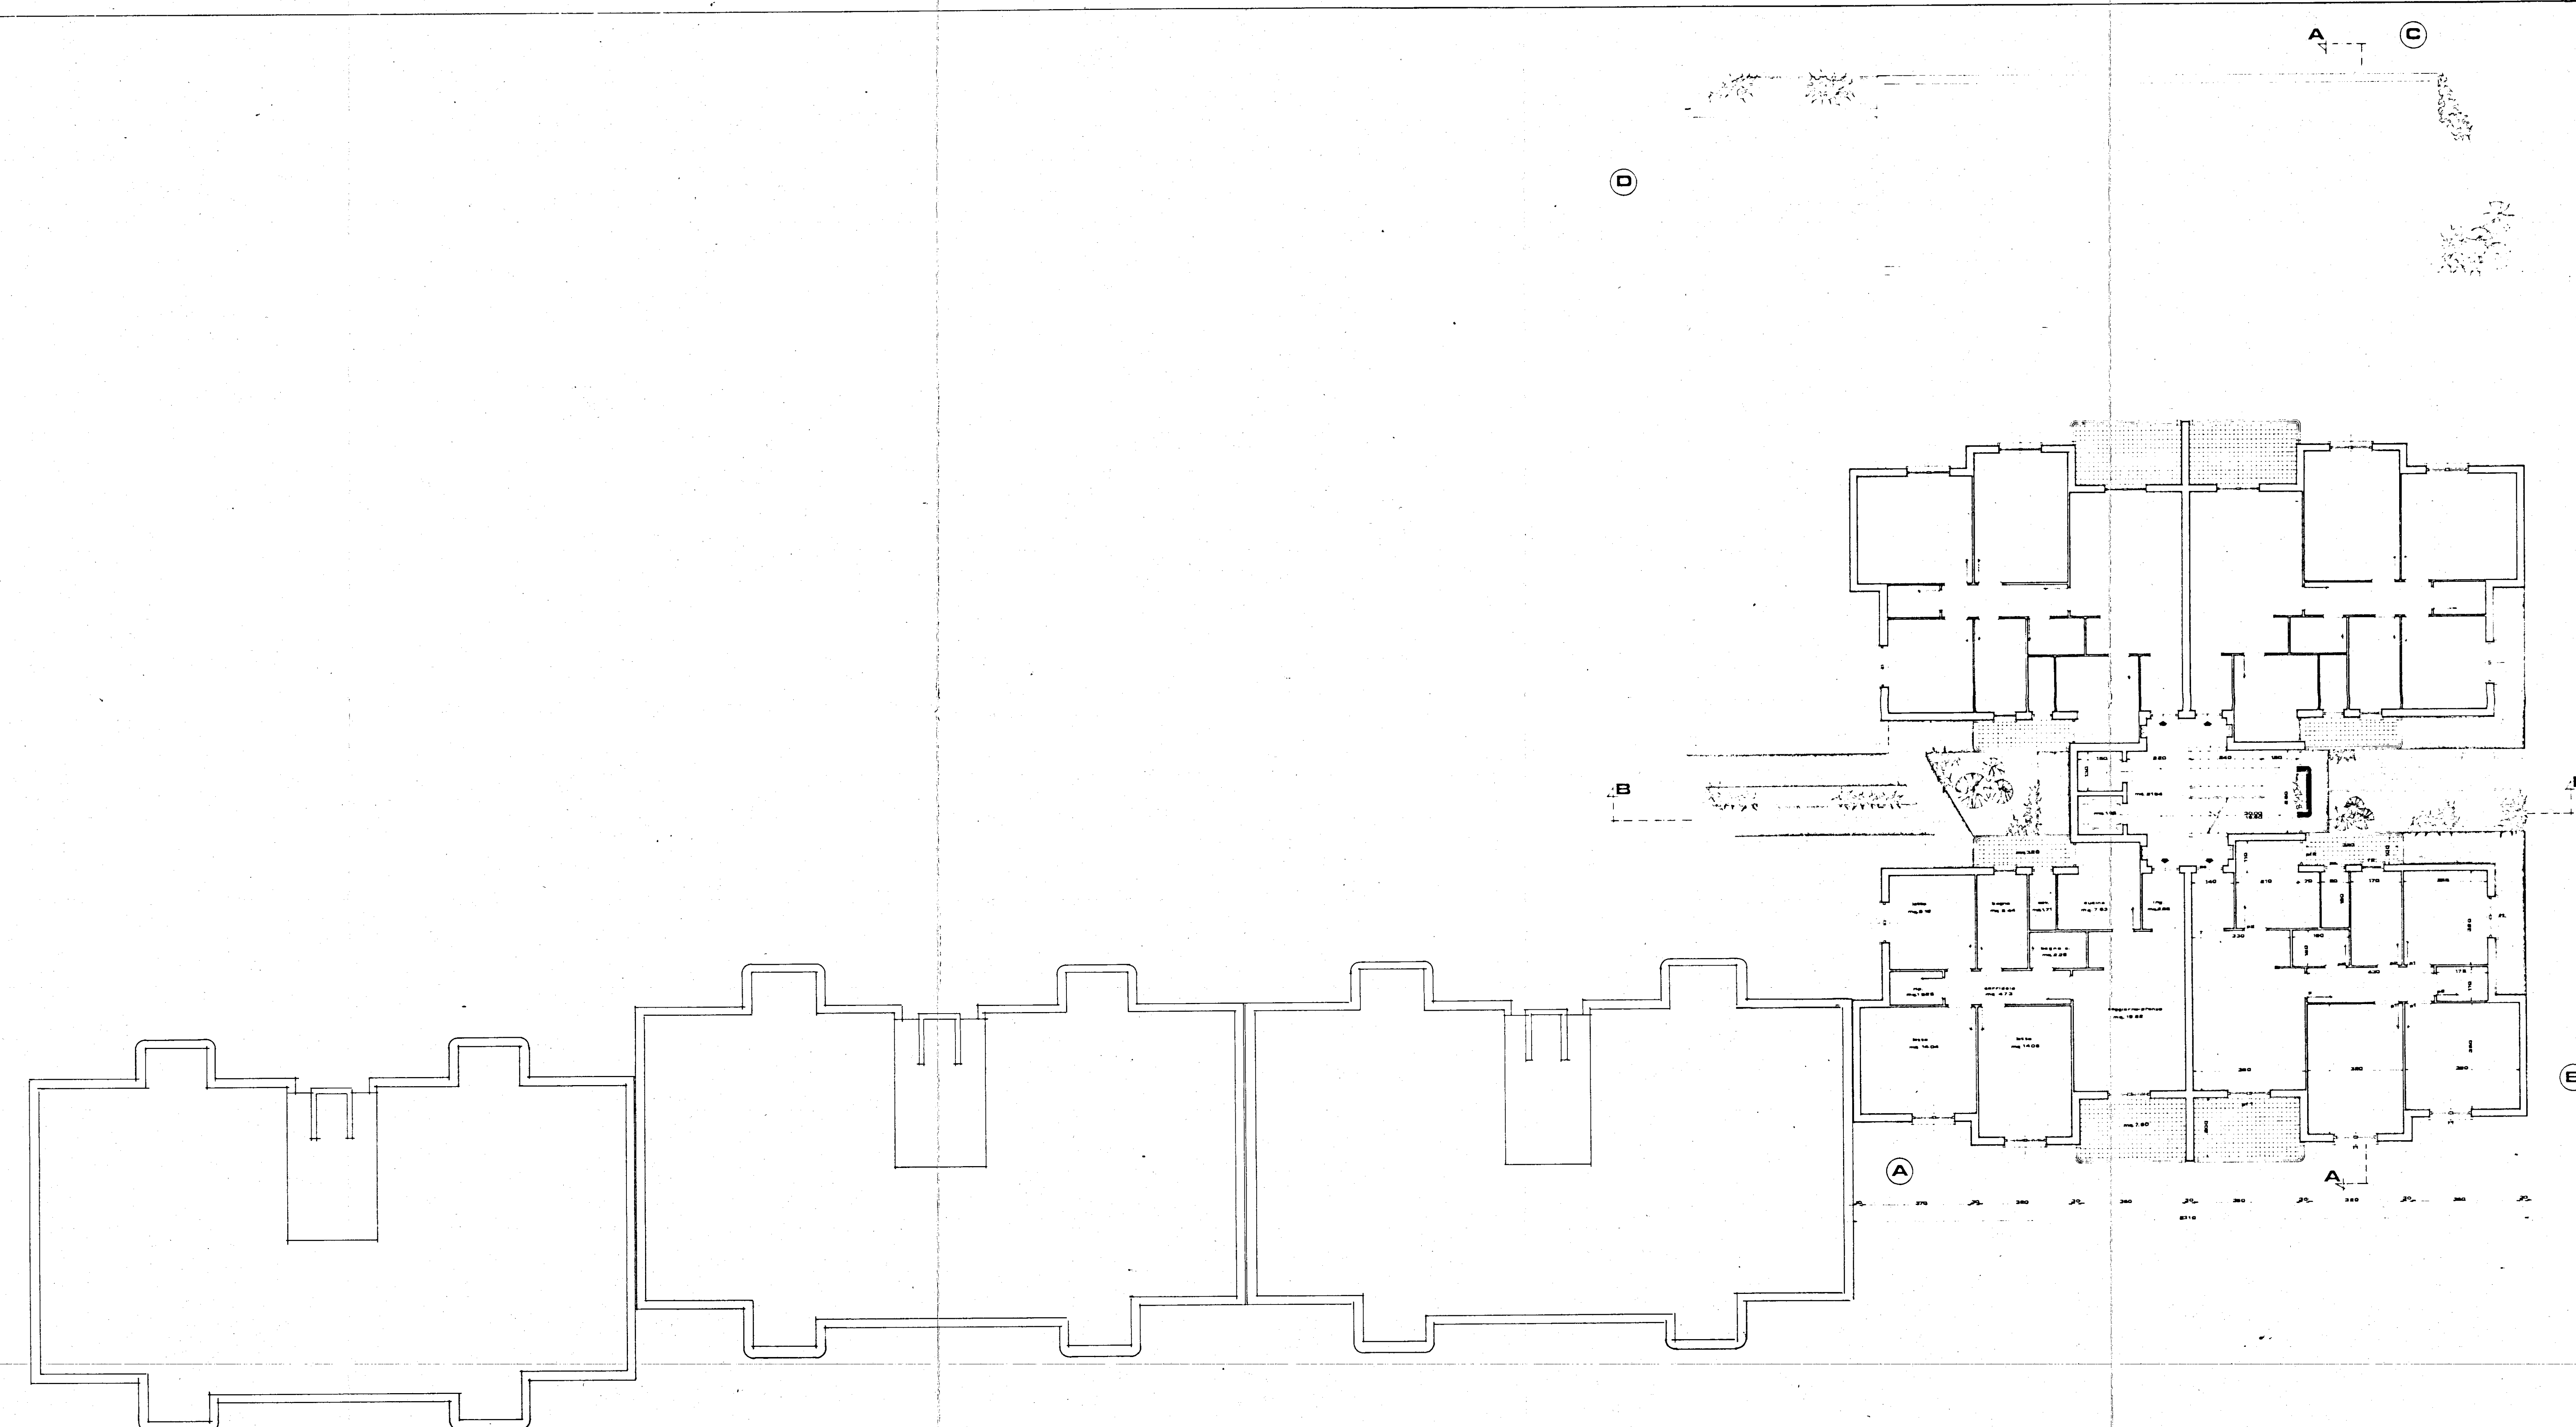

pianta piano 4°5°6°7°

pianta coperture

