


ISTITUTO AUTONOMO CASE POPOLARI
PER LA PROVINCIA DI BRINDISI


PROGETTO DI CASE POPOLARI IN BRINDISI

FABBRICATO TIPO "V."

PIANTE
SCALA 1:100

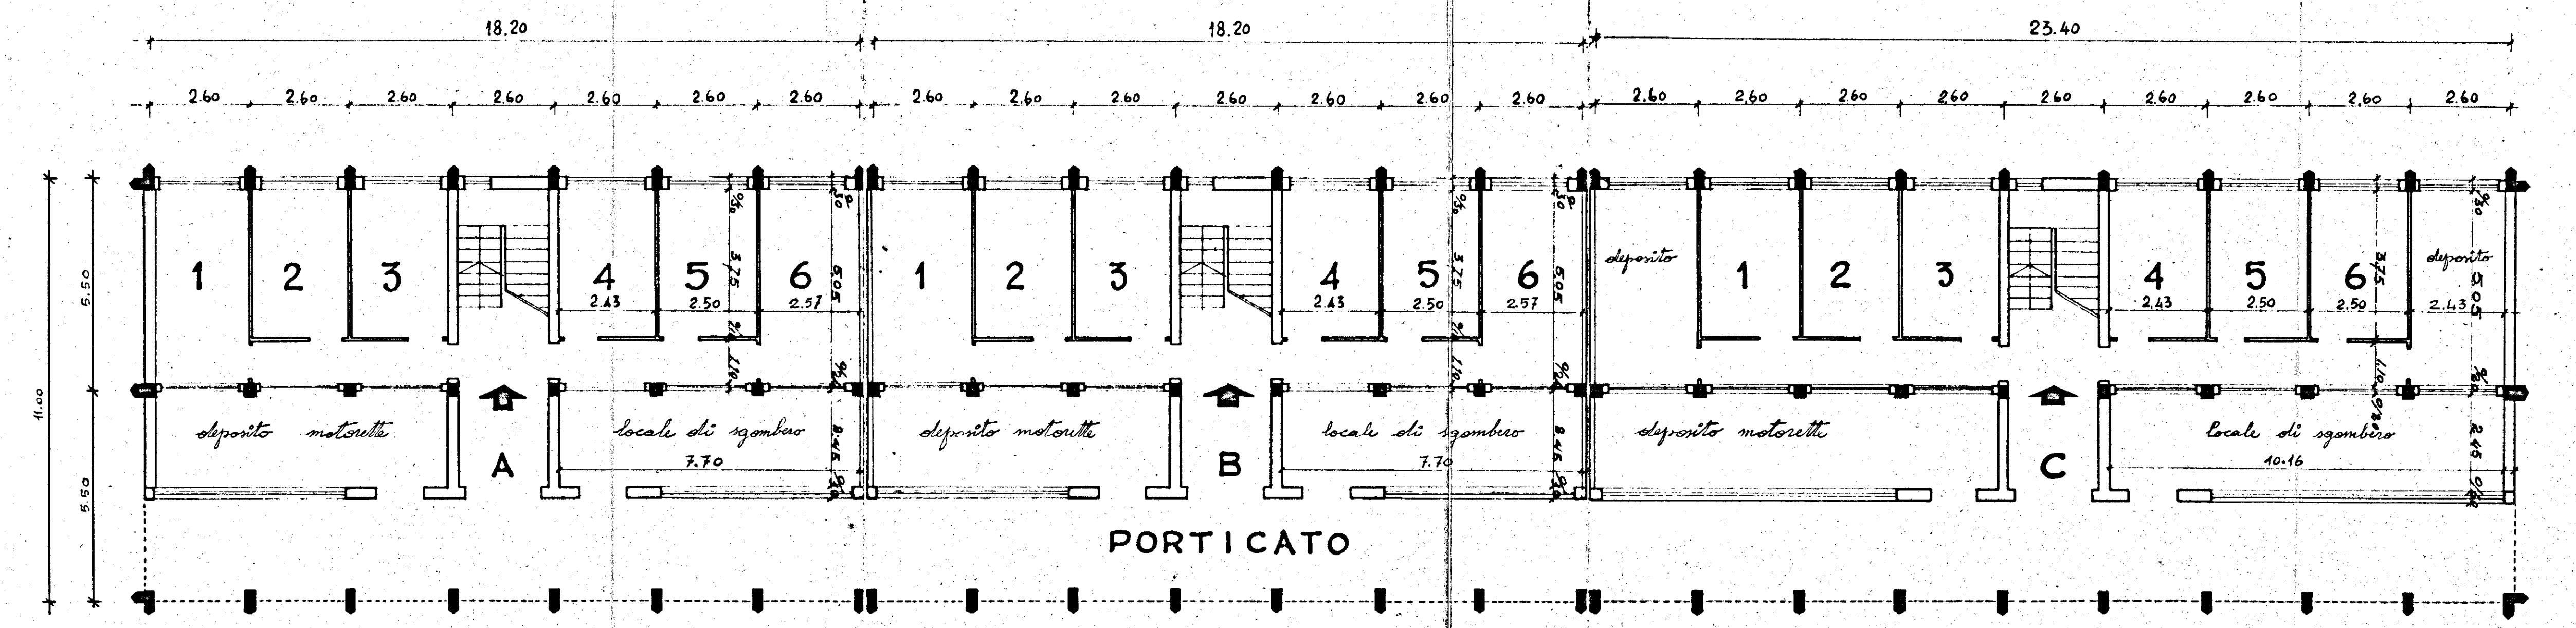

PIANTA PIANO TERRA

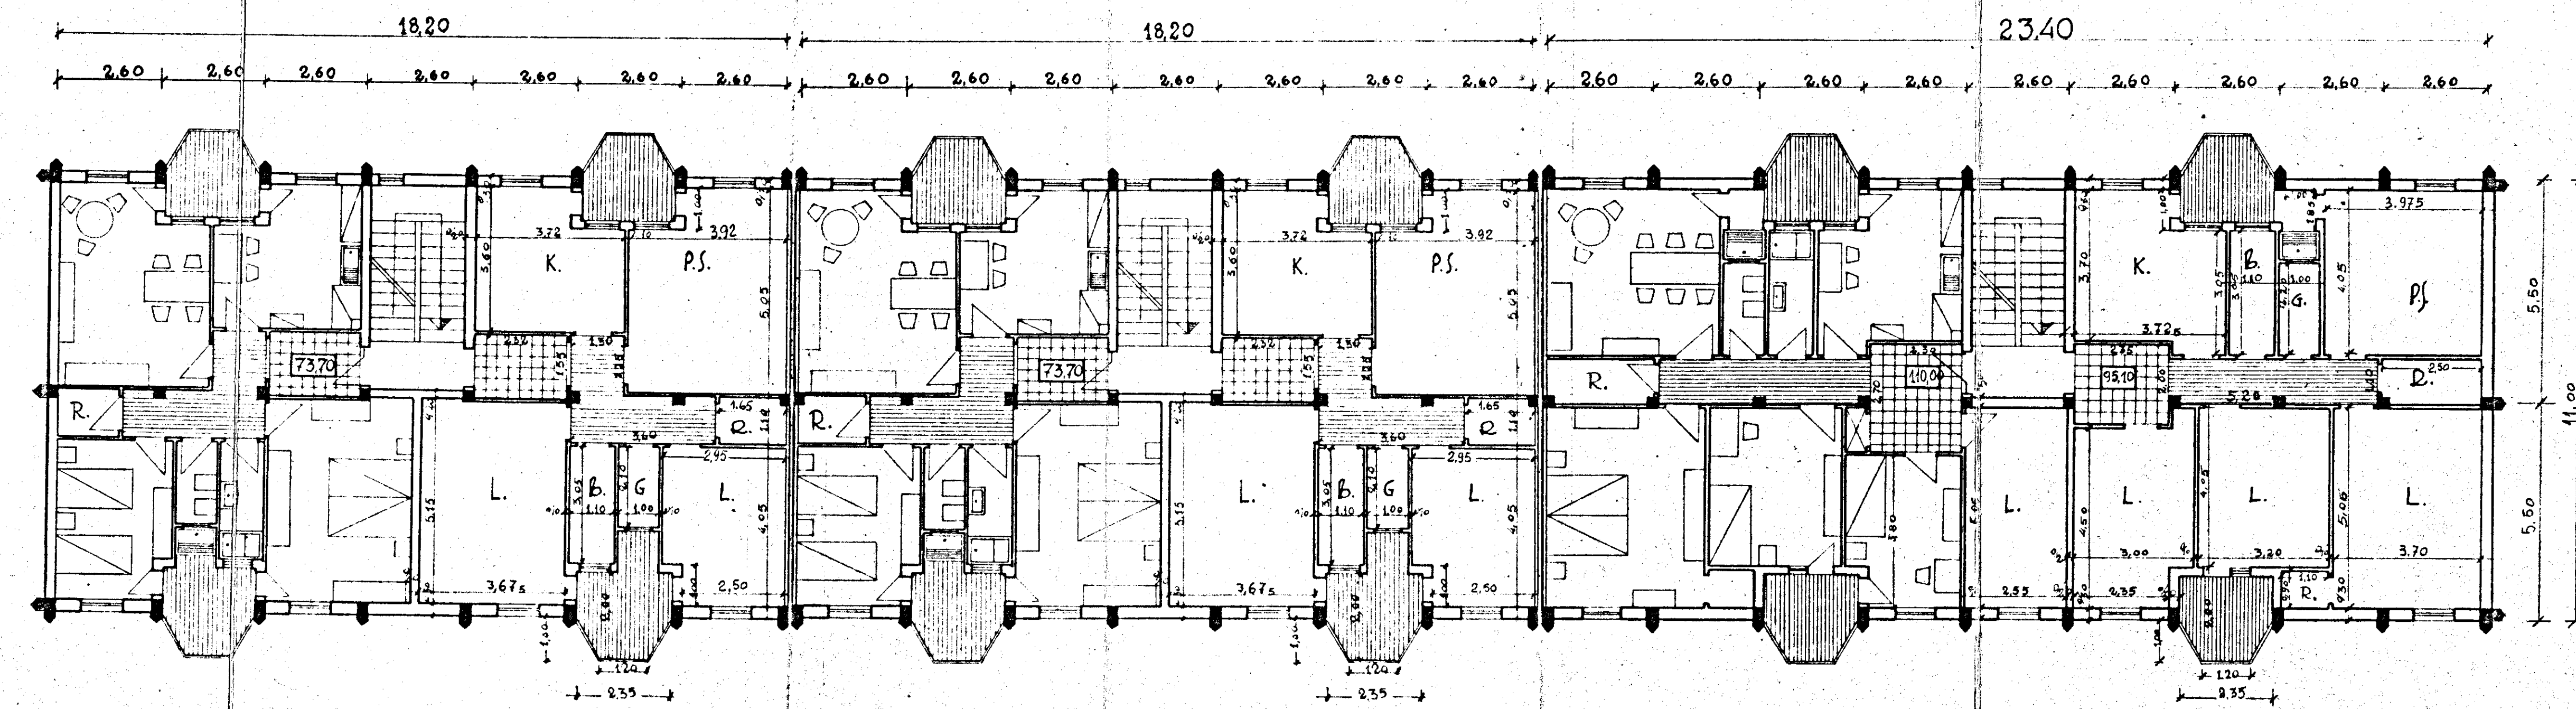

PIANTA PIANO TIPO