

RISCATTO

Comune di S. PIETRO VERNOTICO
Provincia di BRINDISI
CANTIERE n° 12190
Fabbricato Unico
Località -
Via per MESAGNE n. civ. 1/A


ne. civ. / A	{	Int. 1-	Sup. Virt. mq.	82.77
		Int. 2-	Sup. " "	95.72
		Int. 3-	Sup. " "	84.18

RISCATTO

reciv	B	Int. 1-	Sup. Virt. mq.	82.77
		Int. 2-	Sup. " "	95.72
		Int. 3-	Sup. " "	84.18

STESSA DITTA

PIANTA PIANO RIALZATO

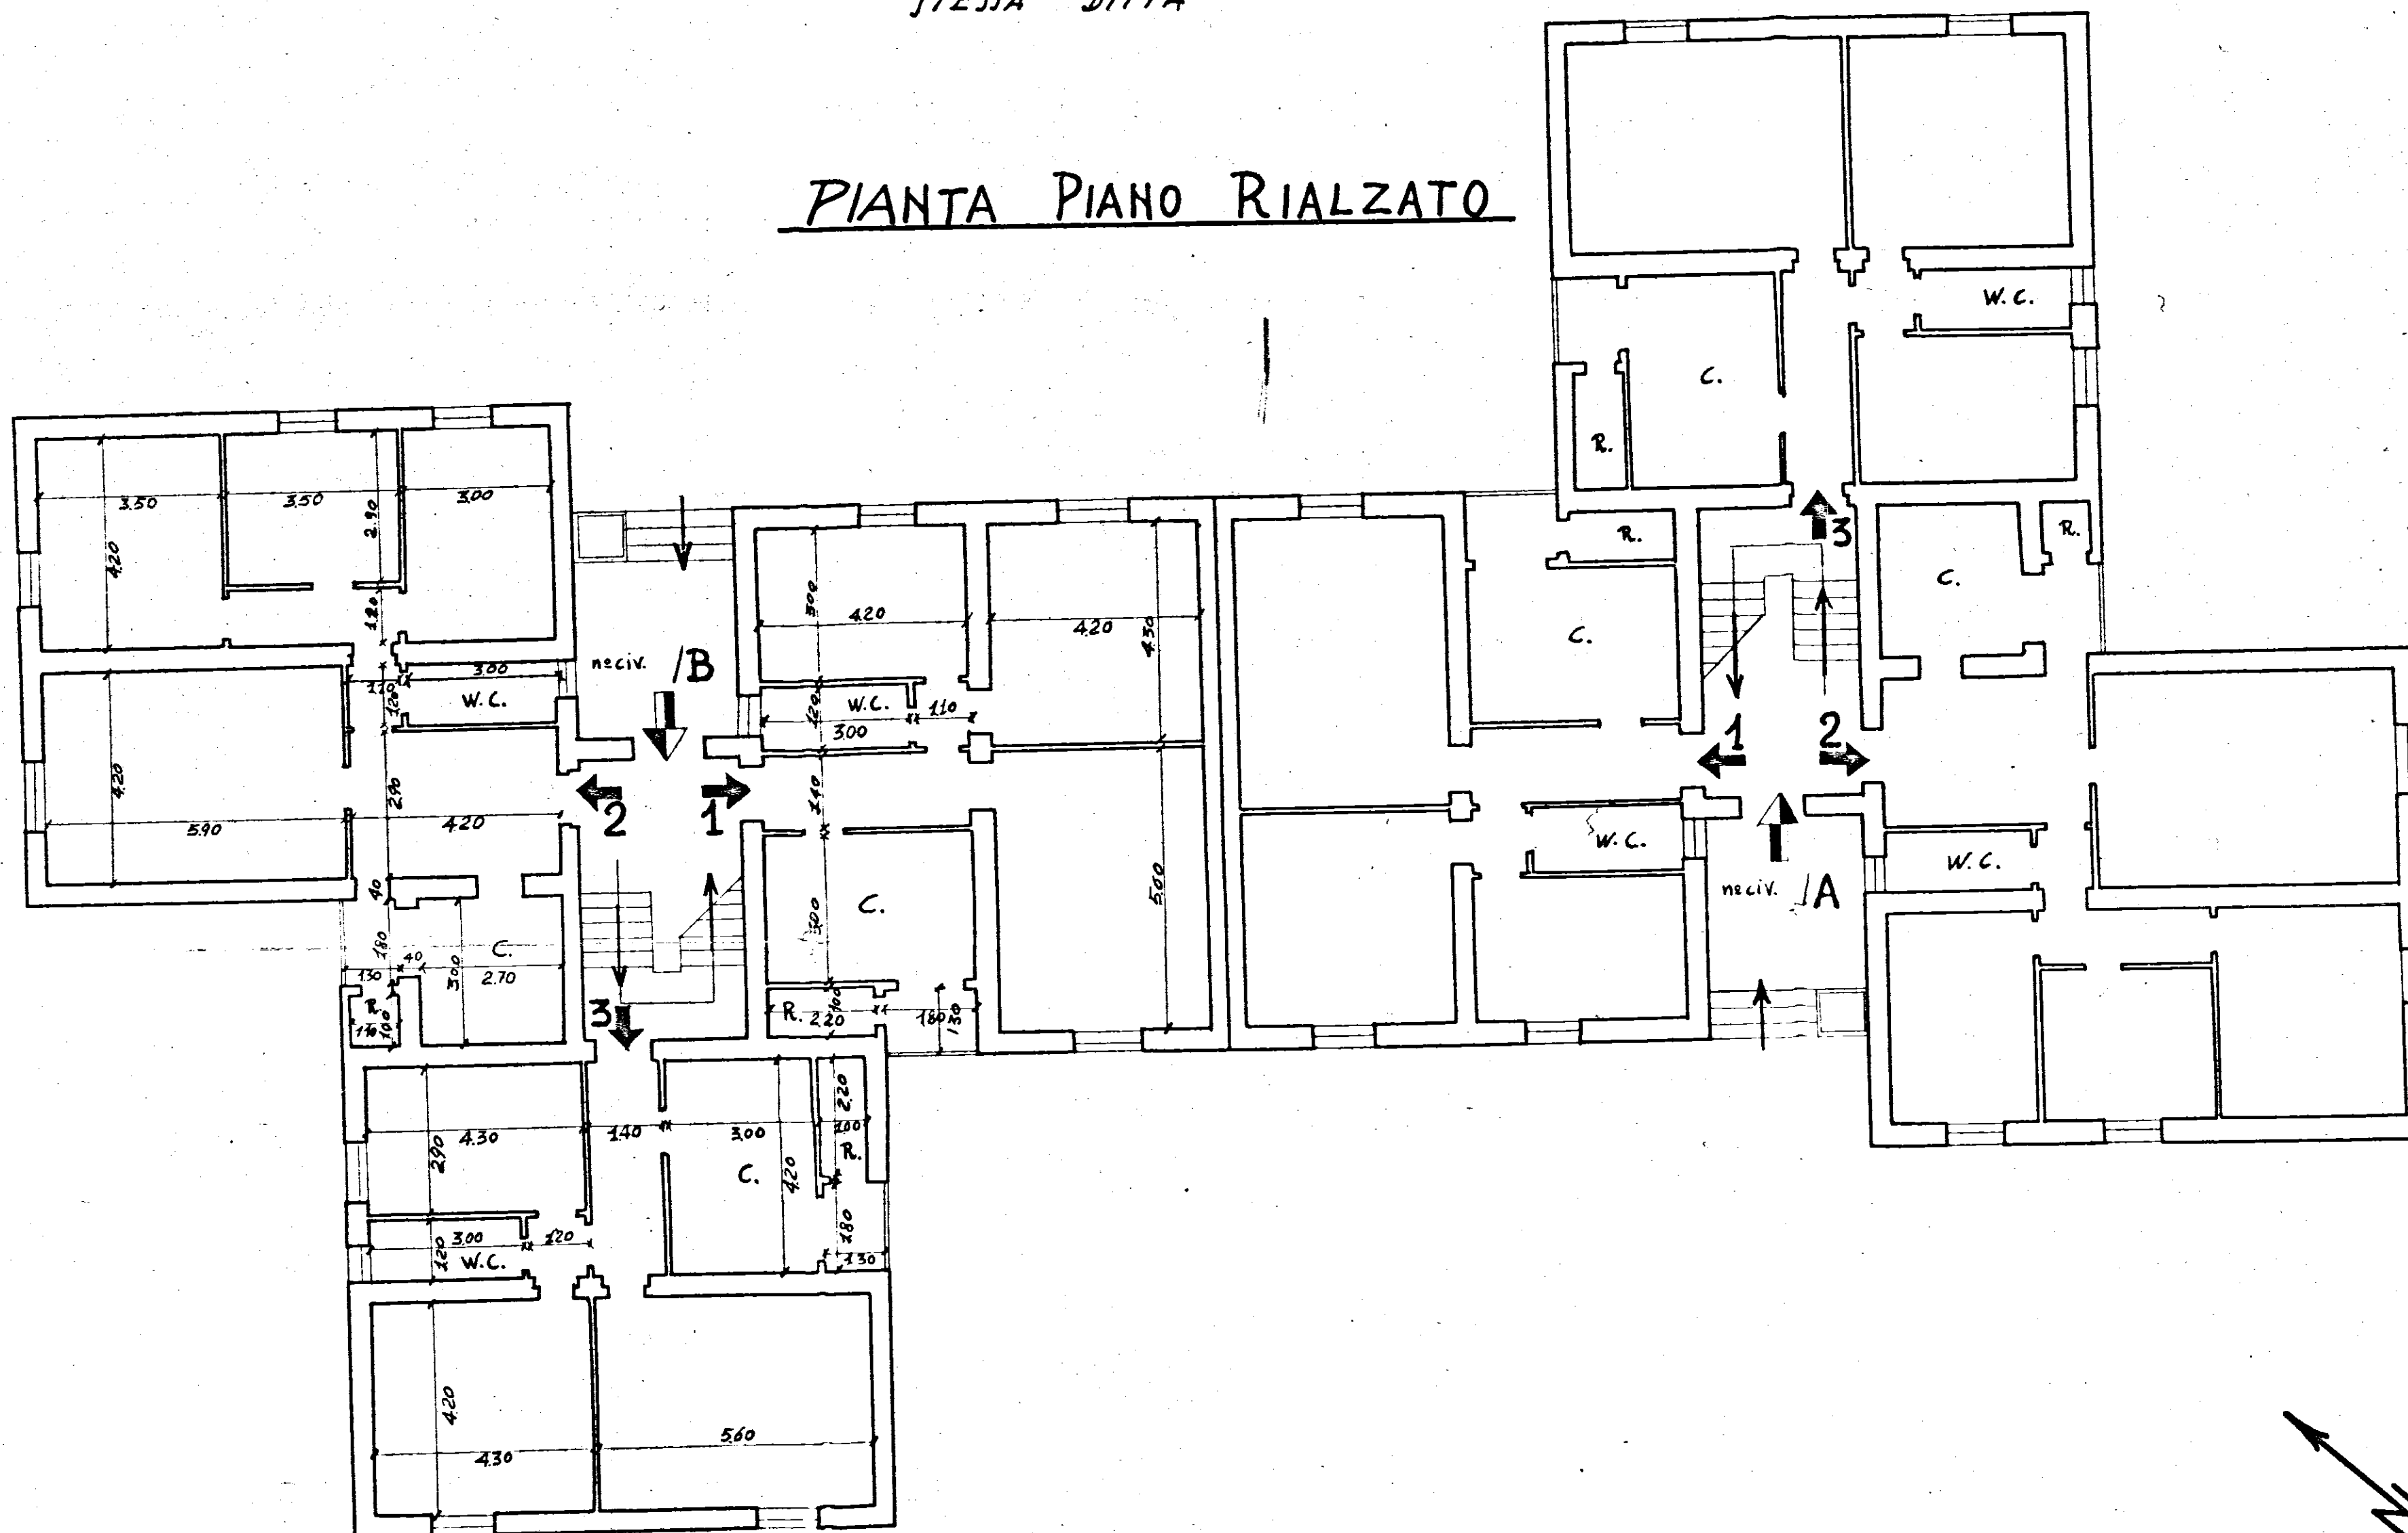

STESSA DITTA

1/1 P.R.

Data della compilazione Ottobre 1960

VIA MESAGNE

SCALE 1:100