

146

COMMISSIONE EDILIZIA  
17 OTT. 1978  
PARERE FAVOREVOLE

Visto il verbale della C.C. di  
L. INGERSBERG CAPO

*Perpeti*

SINDACO  
PASSARO  
PRESIDENTE TELEFONATO  
(1978)

**ISTITUTO AUTONOMO CASE POPOLARI - BR**

LEGGE 8 AGOSTO 1977 N. 513 PROGRAMMA INTERVENTO 001 66 1

PROGETTO PER LA COSTRUZIONE DI ALLOGGI POPOLARI IN BRINDISI

RIONE PERRINO LOTTO D/5/6/7/8

ALLOGGI N. 40 ( 24 DA MQ. 95 E 16 DA MQ. 45 )

EDIFICIO A SPINA D<sub>5</sub> ALLOGGI N. 11 DA 95 m<sup>2</sup> E N. 4 DA 45 m<sup>2</sup> UFFICIO

**PIANTA PIANO 2°**

SCALA 1:100

DATA

IL VICE DIRETTORE TECNICO  
(Prof. Arch. Pietro ORESTA)

AGGIORNAMENTI

**TAV. 4**

RIF. PROSPETTO

**C**

RIF. PROSPETTO


**A**

**A**

**A**

RIF. PROSPETTO

**B**

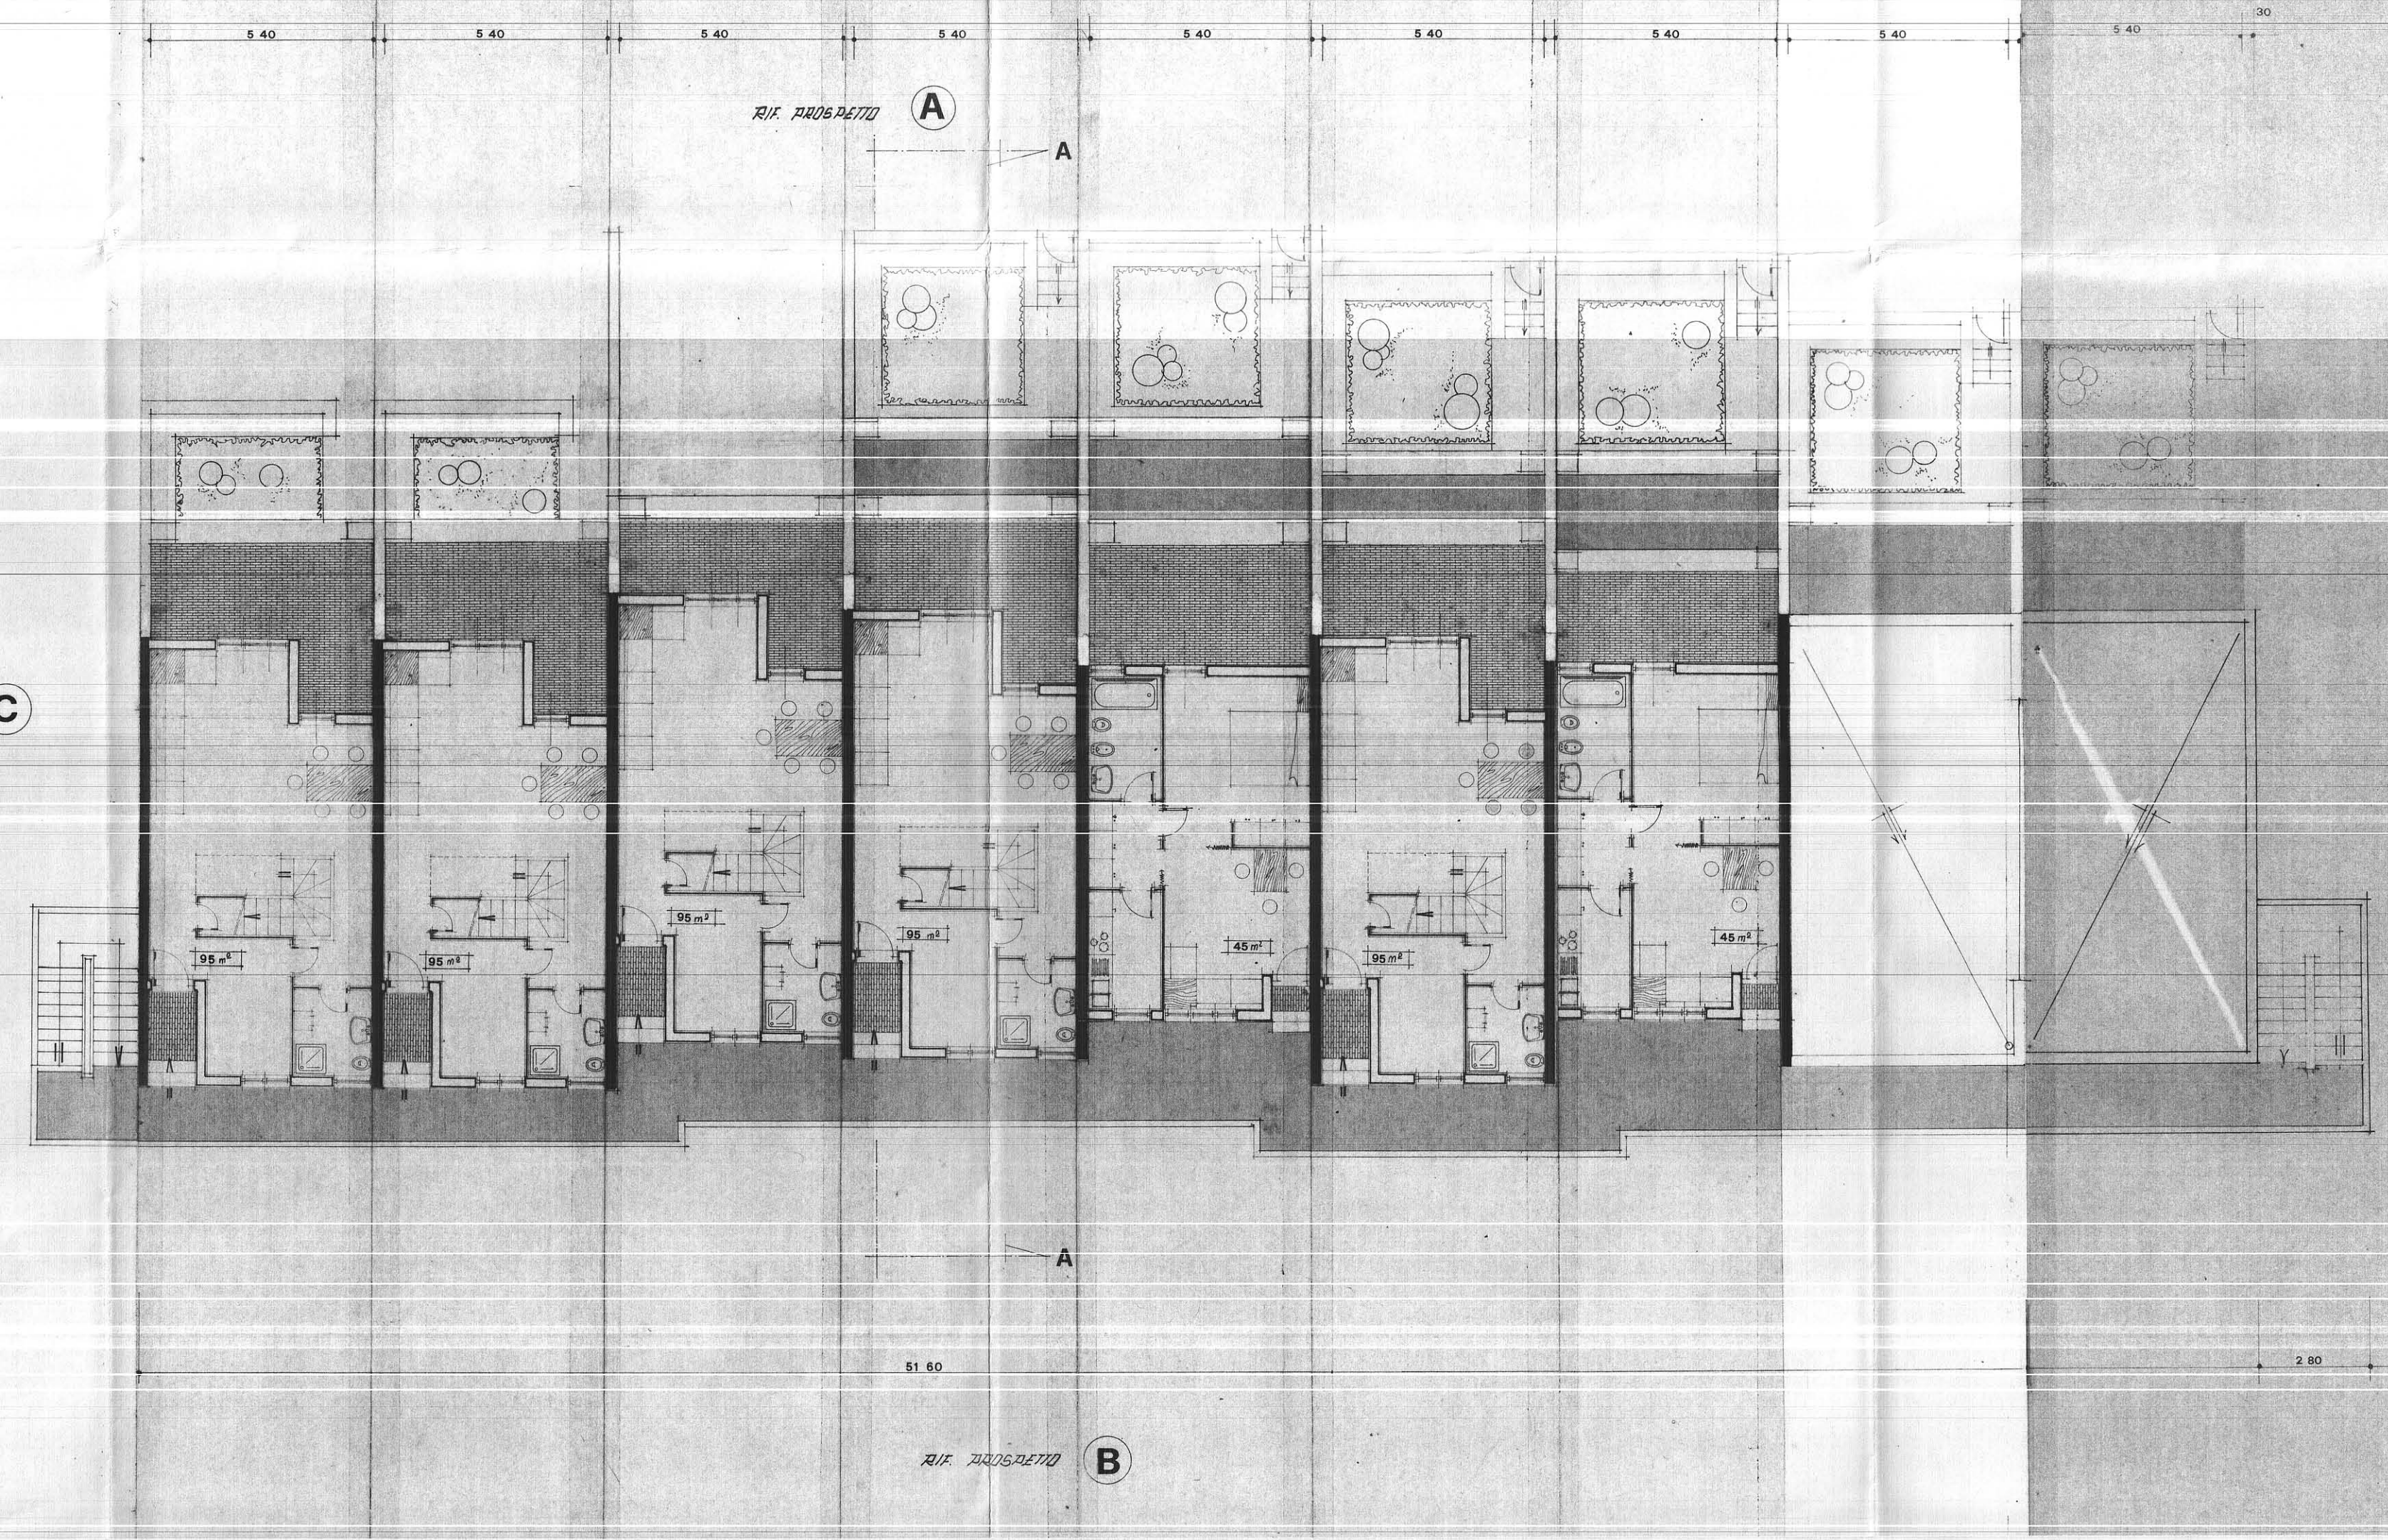

22.00

2.80