


RIF. PROSPETTO - C -

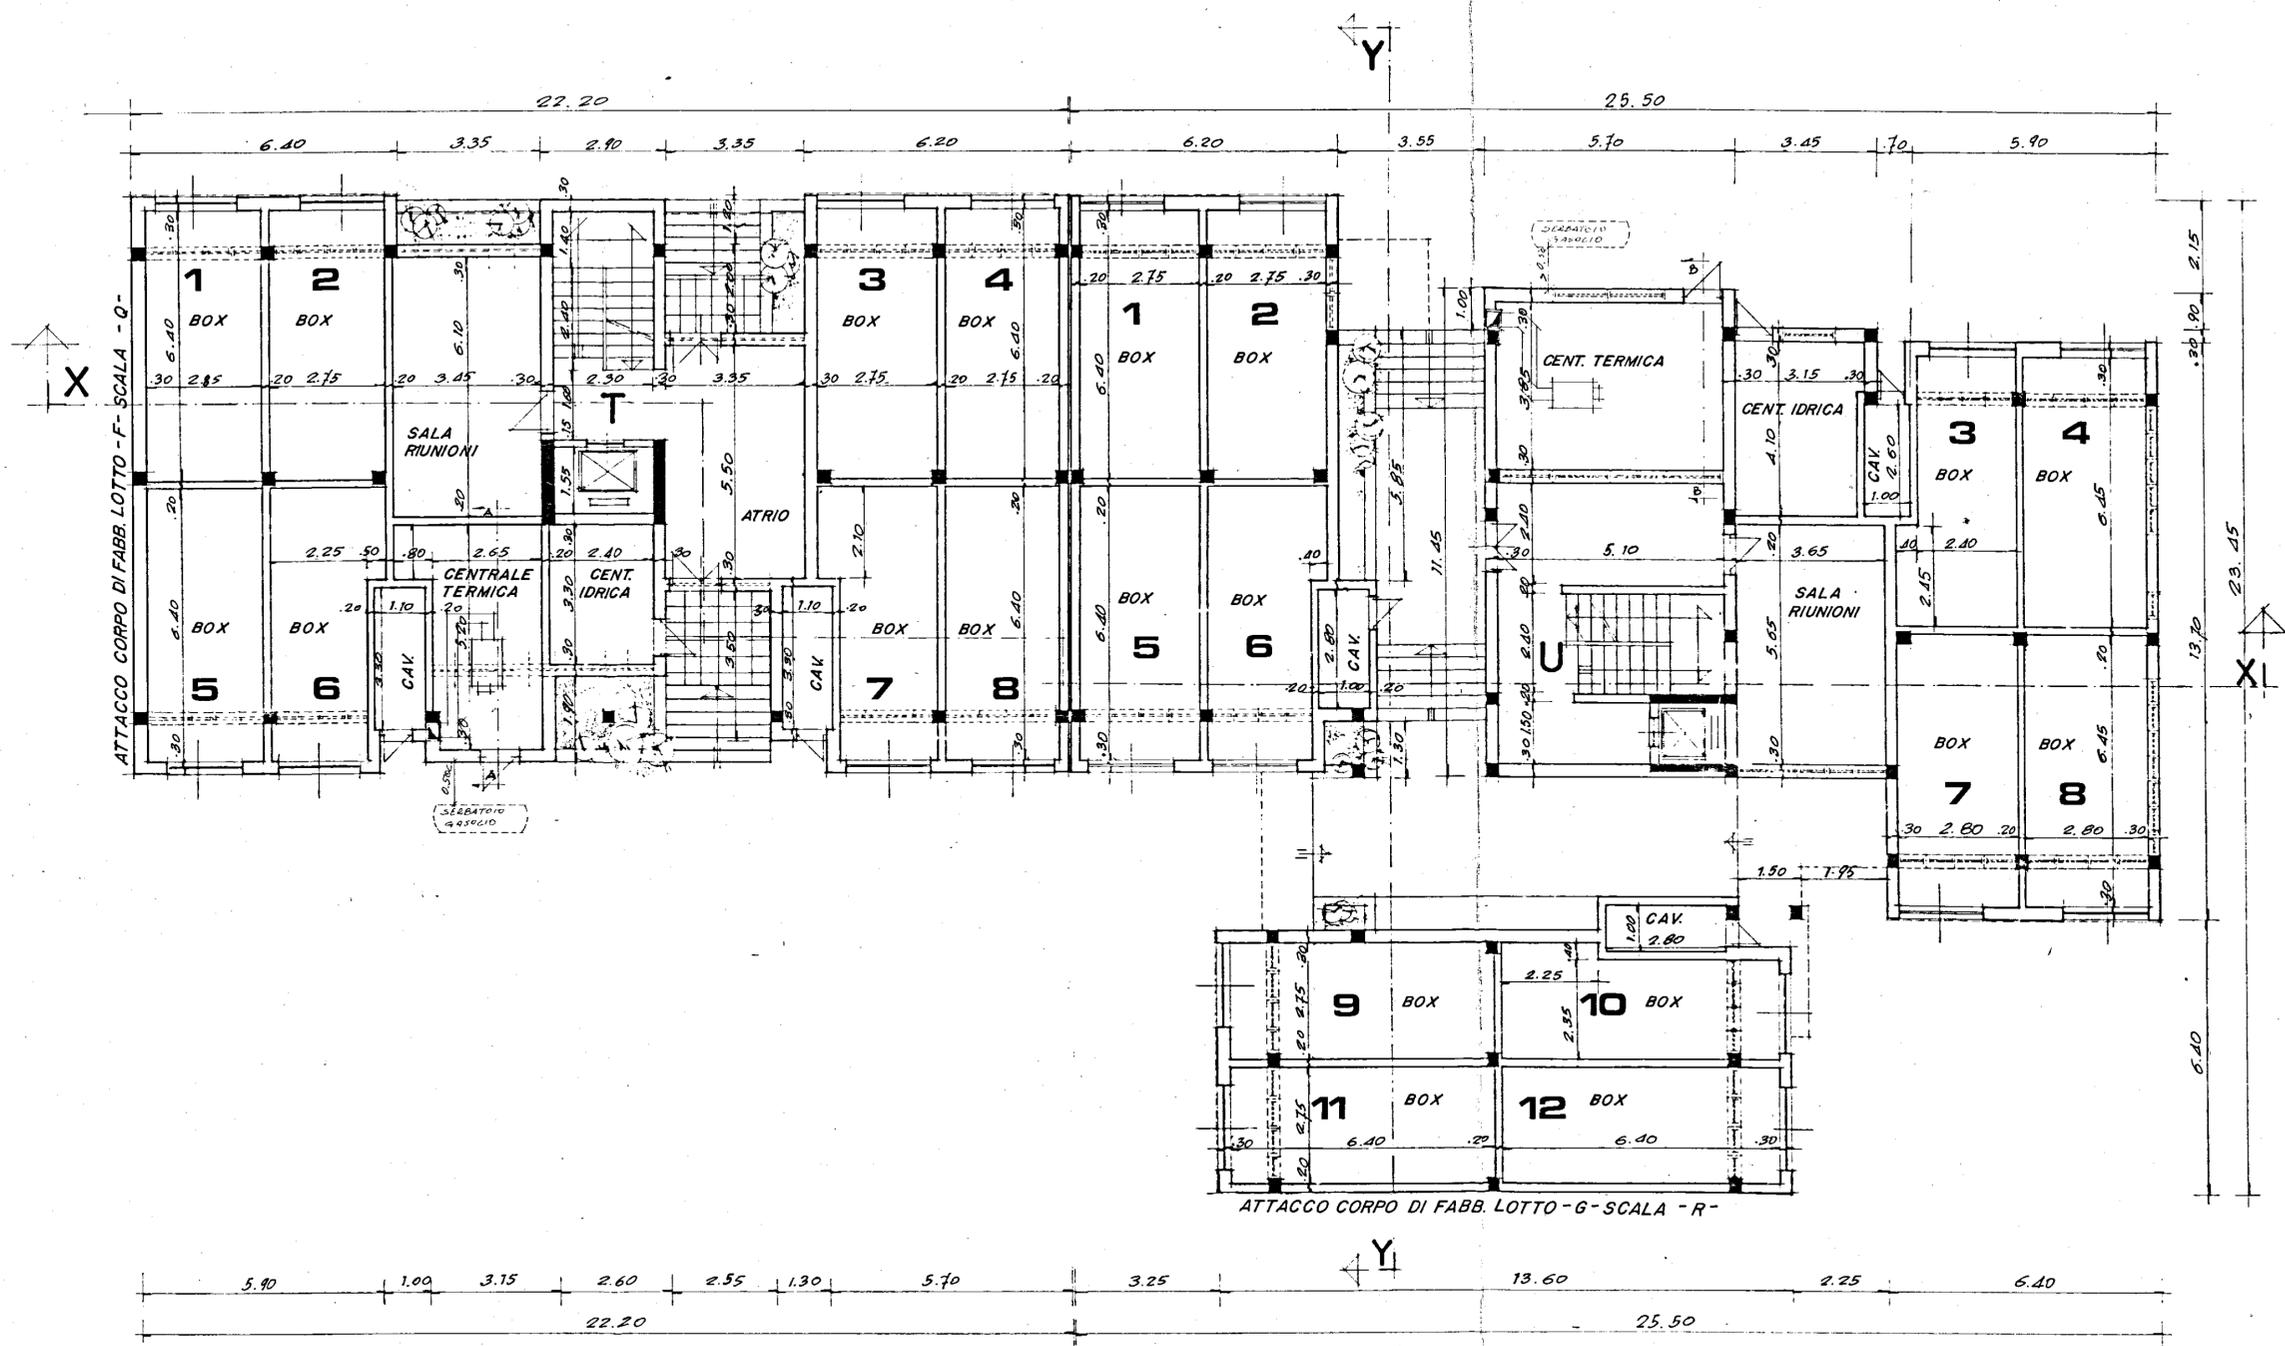

RIF. PROSPETTO - B -

ATTACCO CORPO DI FABB. LOTTO - G - SCALA - R -

RIF. PROSPETTO - A -

# istituto autonomo case popolari

— brindisi —

legge 5-8-1978 n. 457 V° biennio 1986/87  
 programma intervento n. 001-132-1  
 codice 5-16-74-001-03

tav. **3**

progetto per la costruzione di alloggi popolari in BRINDISI (RIONE BOZZANO)  
 lotto - H - (SCALE T - U)

ufficio progettazione  
 I. A. C. D.  
 brindisi

alloggi n. 20 da mq. 95

scala 1:100

**PIANTA PIANO TERRA**