

PIANO INCREMENTO OCCUPAZIONE OPERAIA - CASE PER LAVORATORI

GESTIONE INA CASA

BRINDISI RIONE COMMENDA OVEST

PROGETTO: GRUPPO
PROF. ARCH. ALBERTO GATTI
PROF. ARCH. DIAMBRA DE SANTIS
DOTT. ARCH. SANTE DE SANTIS
DOTT. ING. GIORGIO ZAMA

A


PIANTE PIANI: TERRA - PRIMO e TIPO - scala 1:50

Alberto Gatti

Diambra de Santis
Sante de Santis
Giorgio Zama

3

15 NOV. 1956

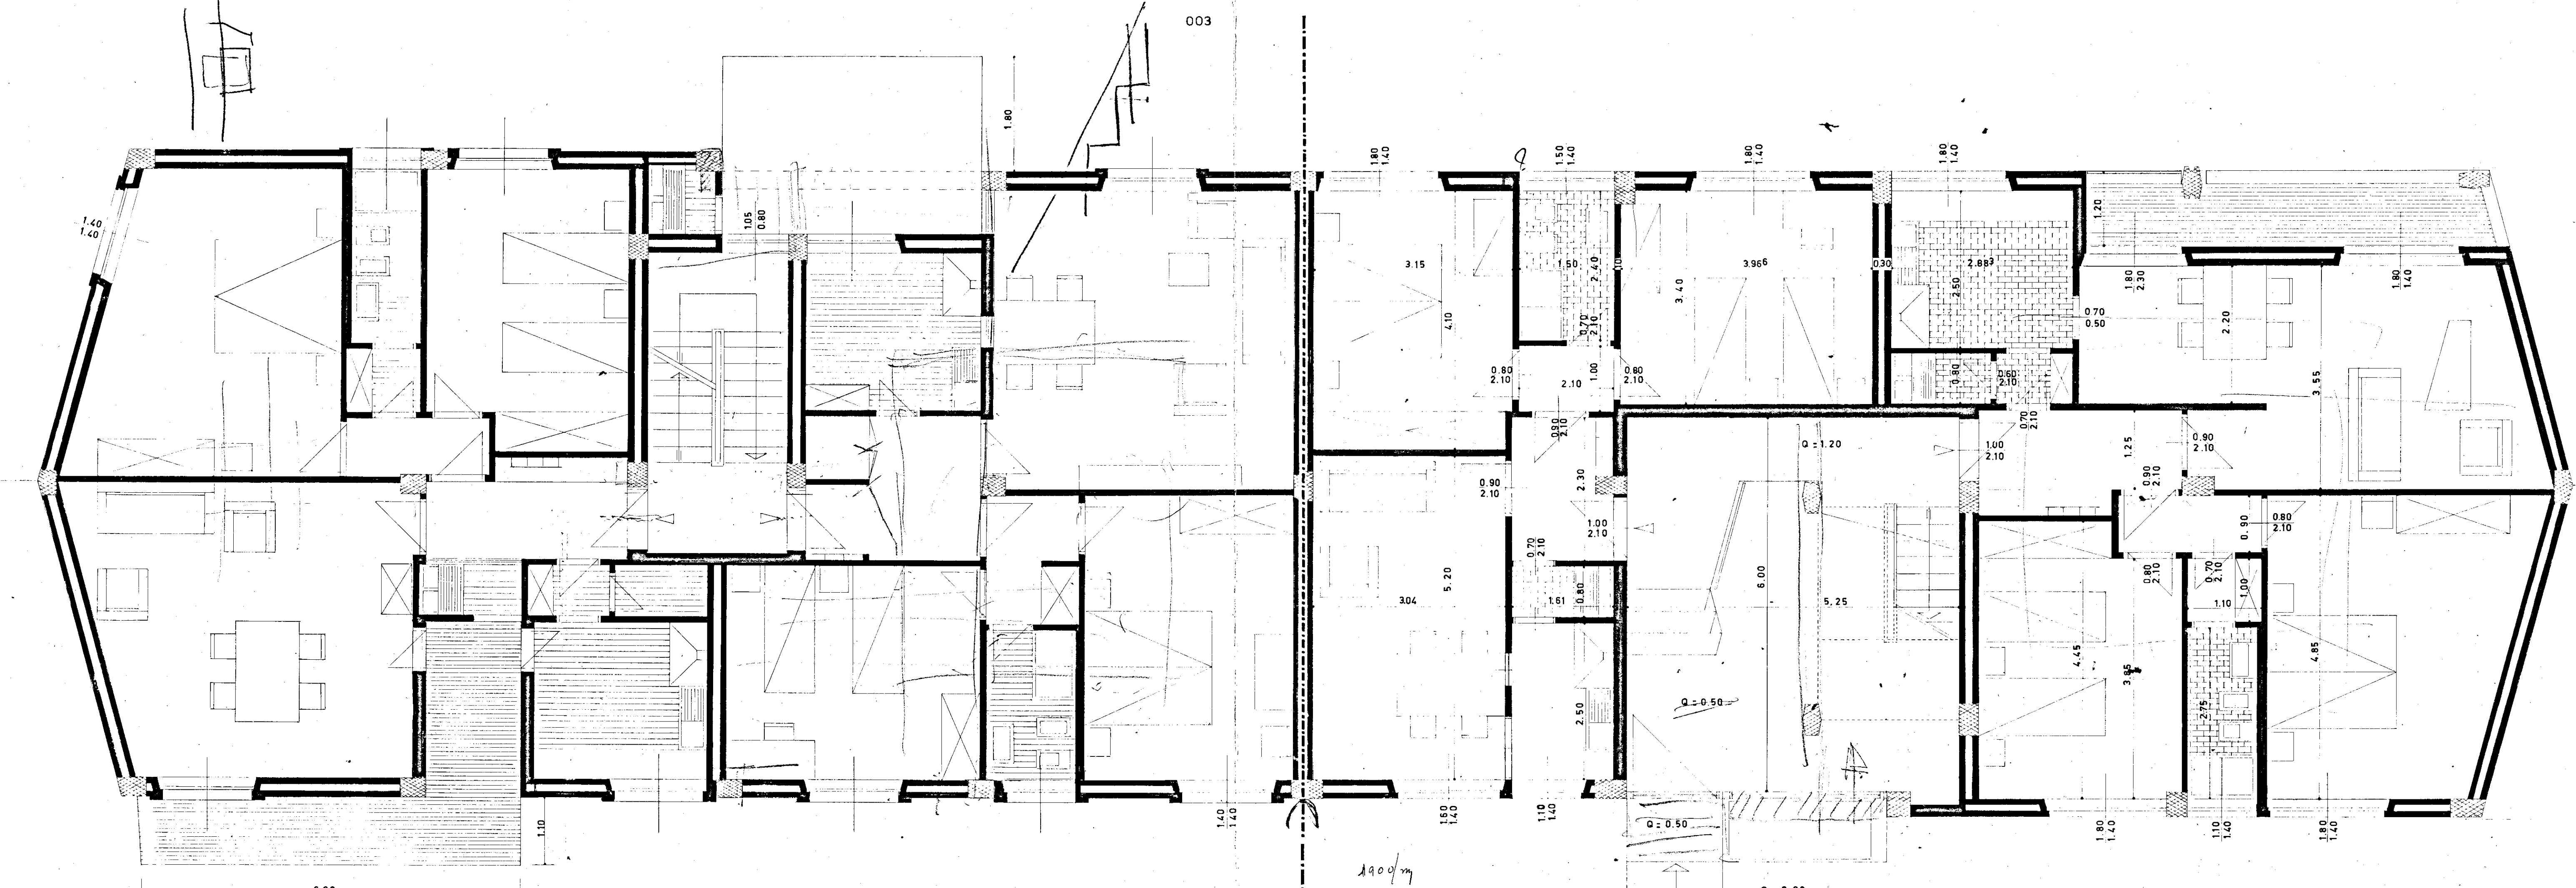


PIANTA PIANO 1° - scala 1:50

PIANTA PIANO TERRA - scala 1:50

13566
6-830

004

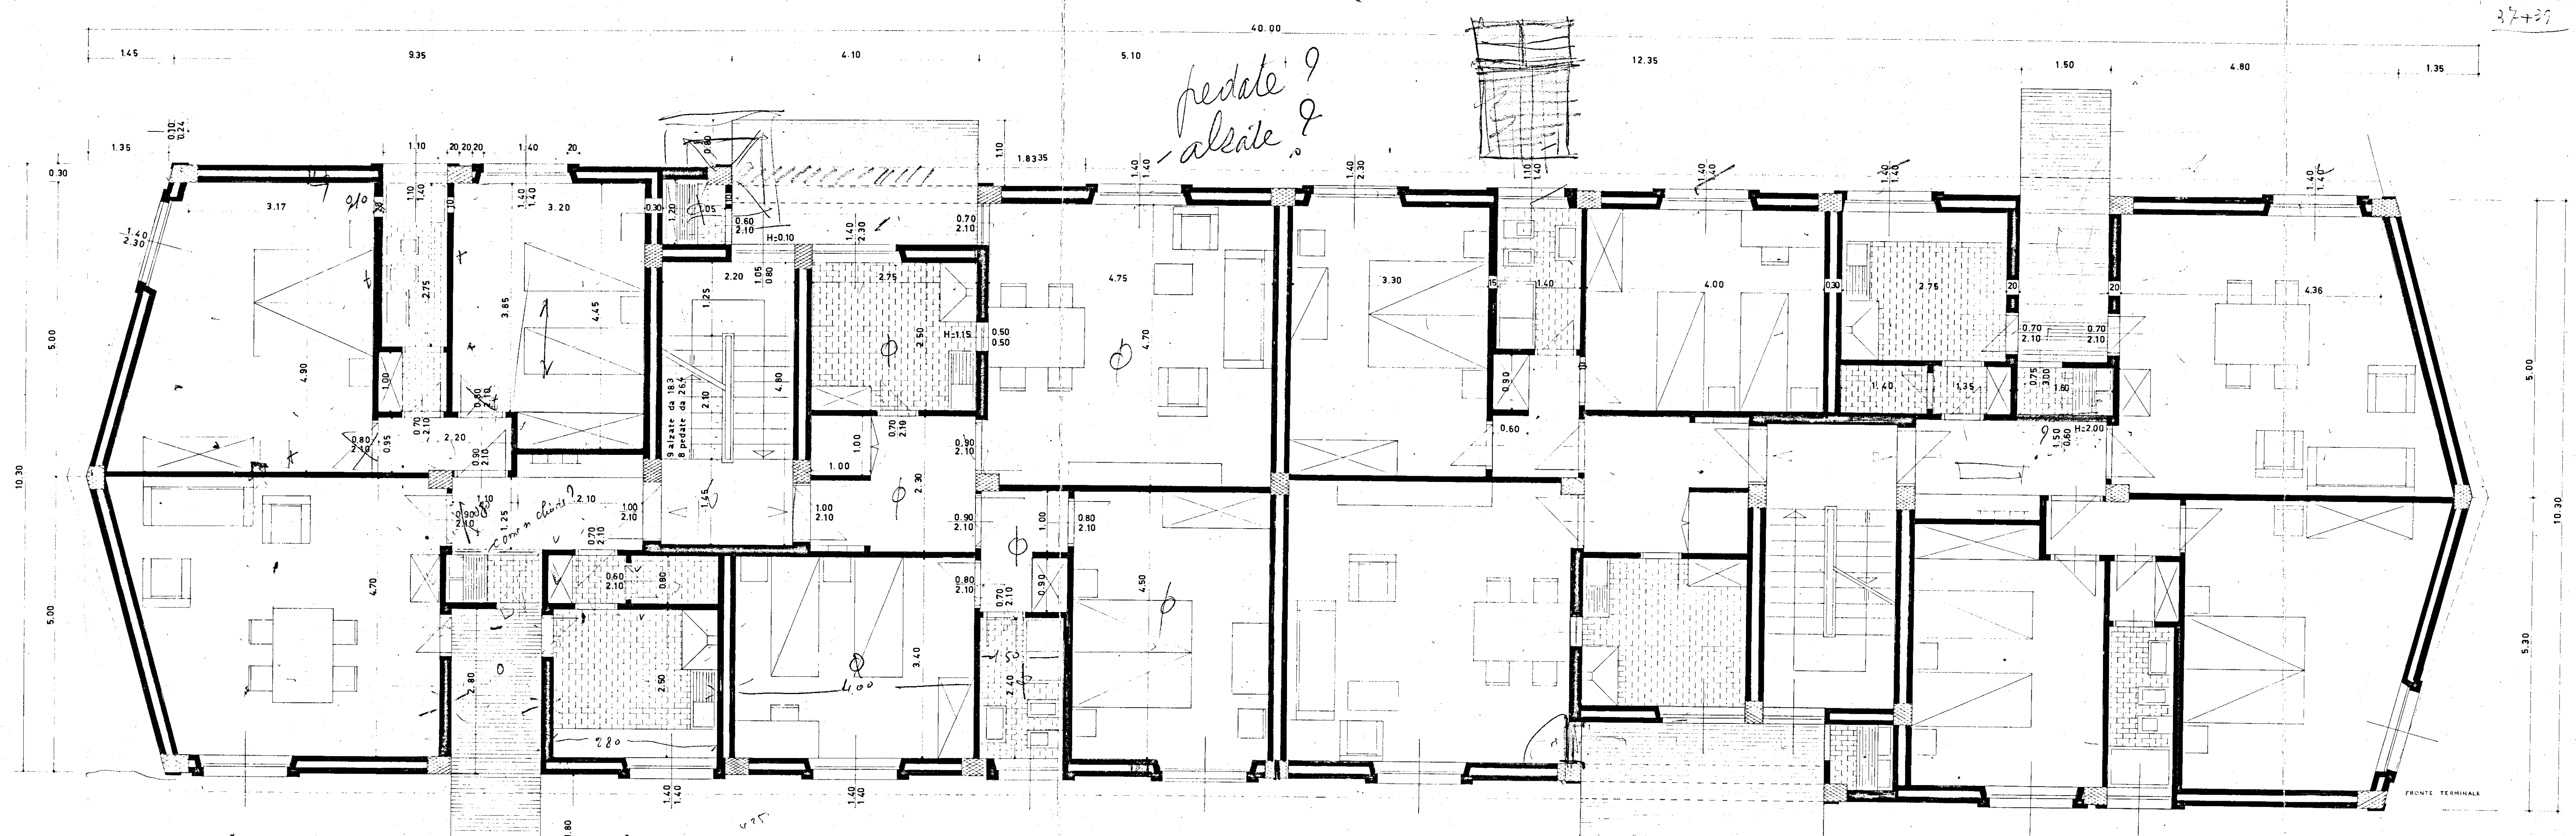

PIANTA PIANI 2° e 3° - scala 1:50

ing. Zama