


16 GIU 1987

L'IMPRESA
Impresari s.r.l.

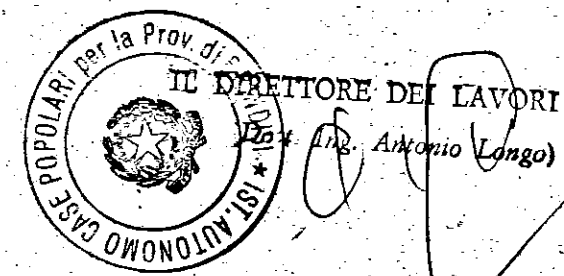

**istituto autonomo
case popolari**

— brindisi —

legge 5-8-1978 n. 457 IV° biennio 1984/85
programma intervento n. 001/117-1
codice 4-16-74-001-01

tav. **3a**

progetto per la costruzione di alloggi
popolari in **BRINDISI (RIONE BOZZANO)**

LOTTO -F- (SCALE O-P-Q)

ufficio
progettazione
I. a. c. p.
brindisi

REGIONE PUGLIA
UFFICIO DEL GENIO CIVILE DI BRINDISI


alloggi n. 28 da mq. 95

che copia del presente atto
è depositata presso questo ufficio
in data 24-6-1987
IL FINANZIARIO ADDETTO

PIANTA PIANO TERRA

24 GIU 1987
scala 1:100

RIF. PROSPETTO - D -

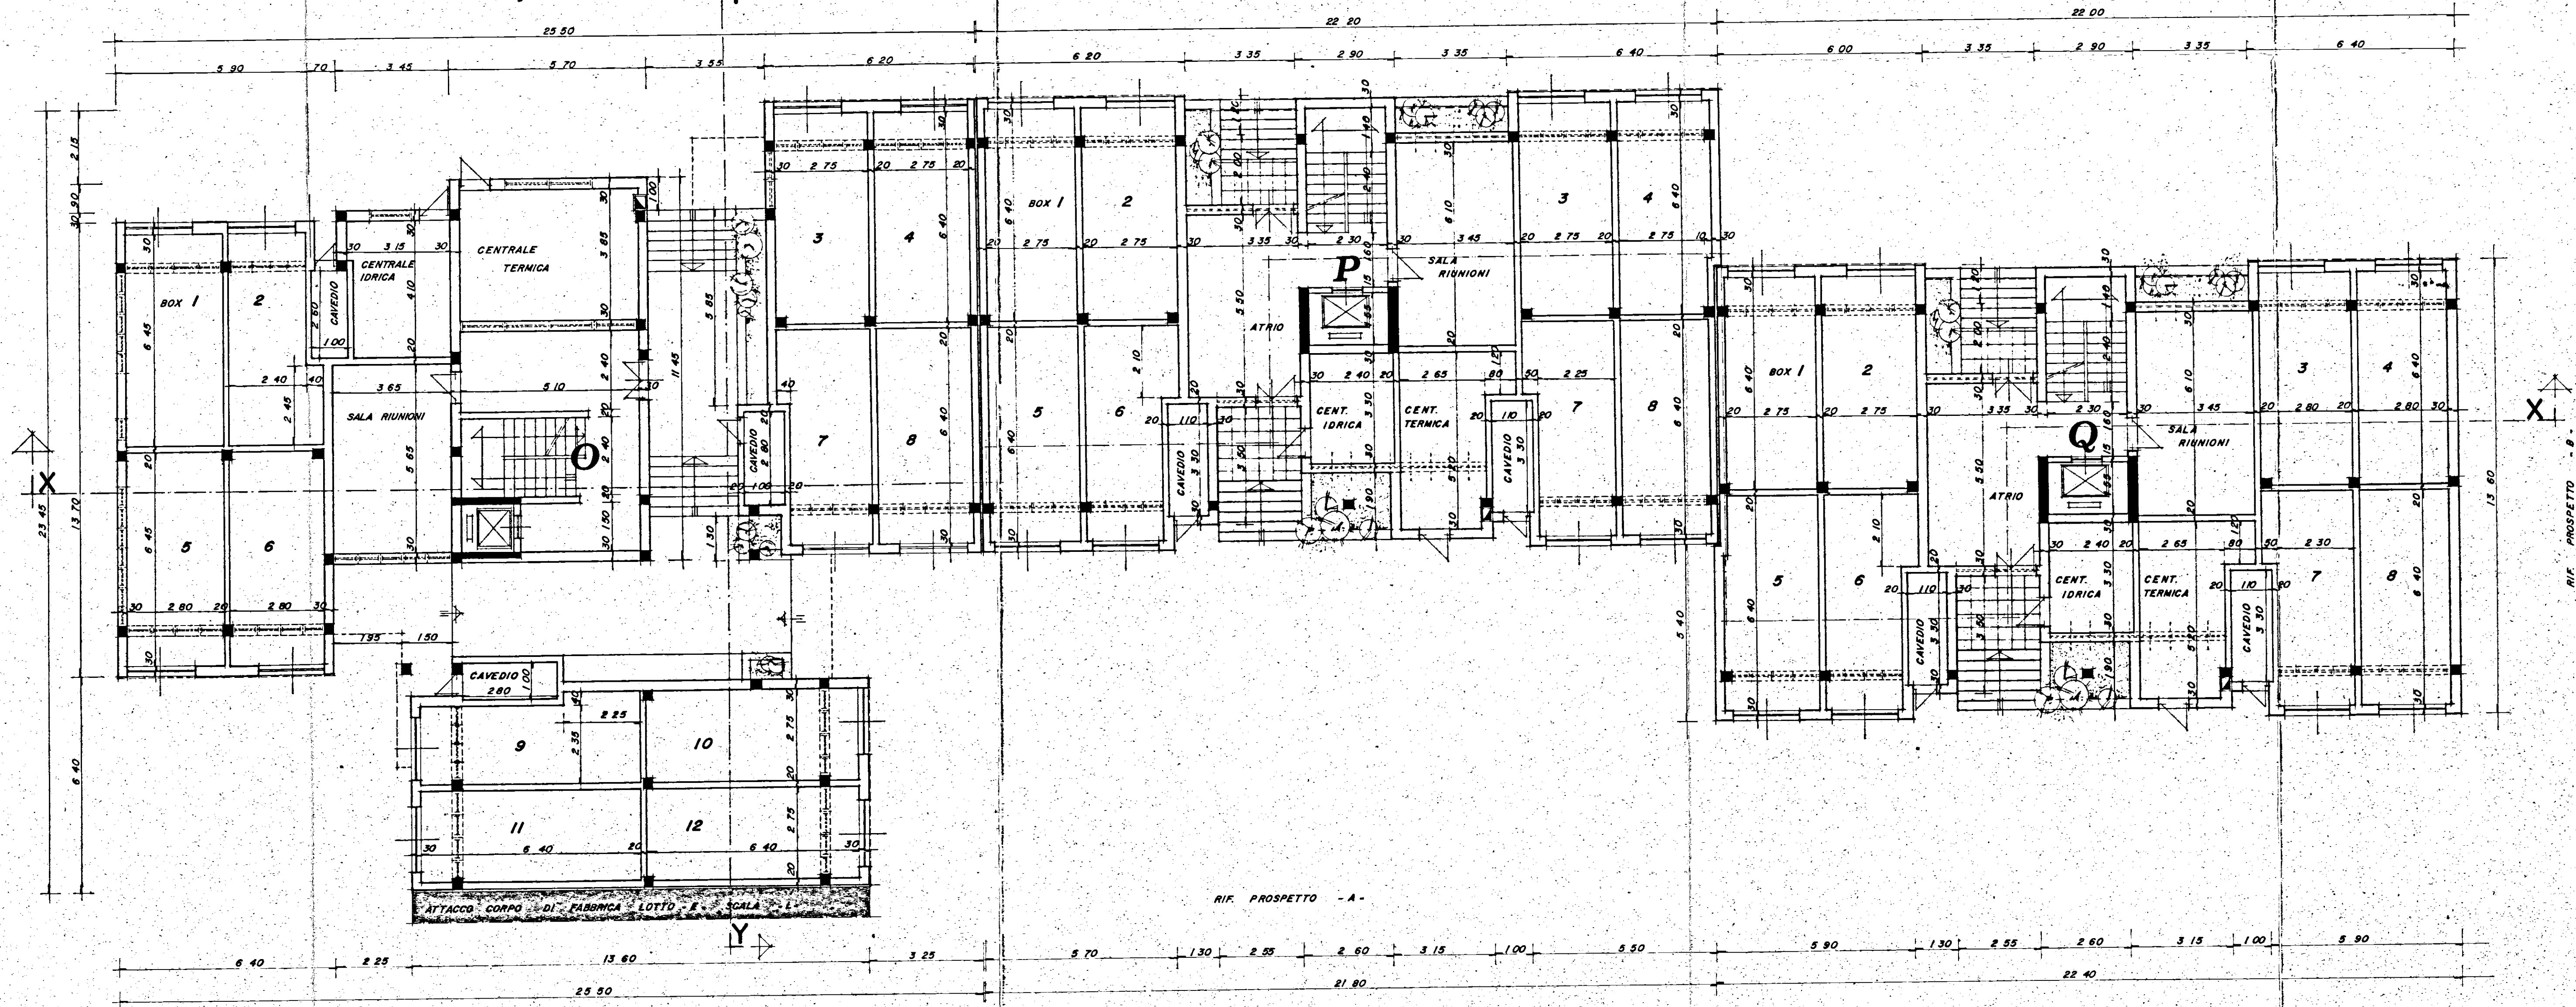

RIF. PROSPETTO - A -

RIF. PROSPETTO - C -

RIF. PROSPETTO - B -