

Parere favorevole alle condizioni
di cui alla nota n. 112/18553
del 17/7/78
IL SINDACO PROVINCIALE
(Dott. Ing. P. Ruffaello)



ISTITUTO AUTONOMO CASE POPOLARI - BR

LEGGE 8 AGOSTO 1977 N. 513 PROGRAMMA INTERVENTO 001 63 1

PROGETTO PER LA COSTRUZIONE DI ALLOGGI POPOLARI IN BRINDISI

RIONE PERRINO LOTTO A/2 C/1

ALLOGGI N. 47 (27 DA MQ. 95 E 20 DA MQ. 45)


EDIFICIO A TORRE ALLOGGI N. 24 DA 95 MQ E 6 DA 45 MQ.

PIANTA PIANO ATTICO


SCALA 1:100 IL PRESIDENTE
(Dott. Ruffaello Fischetto)

DATA

TAV. 6

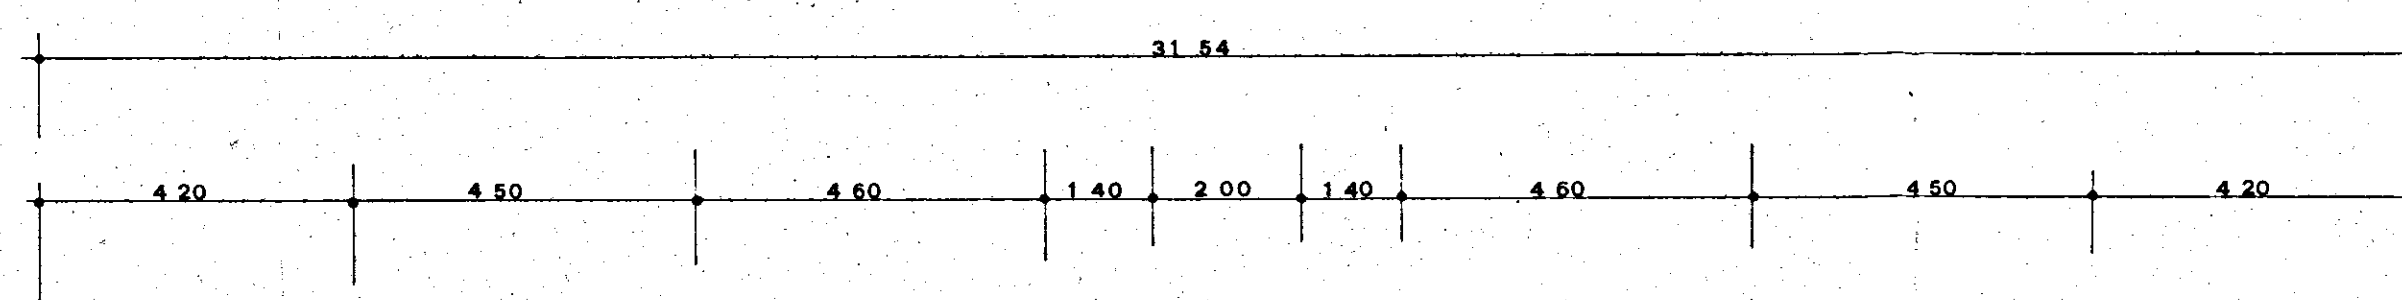

RIF. PROSPETTO A

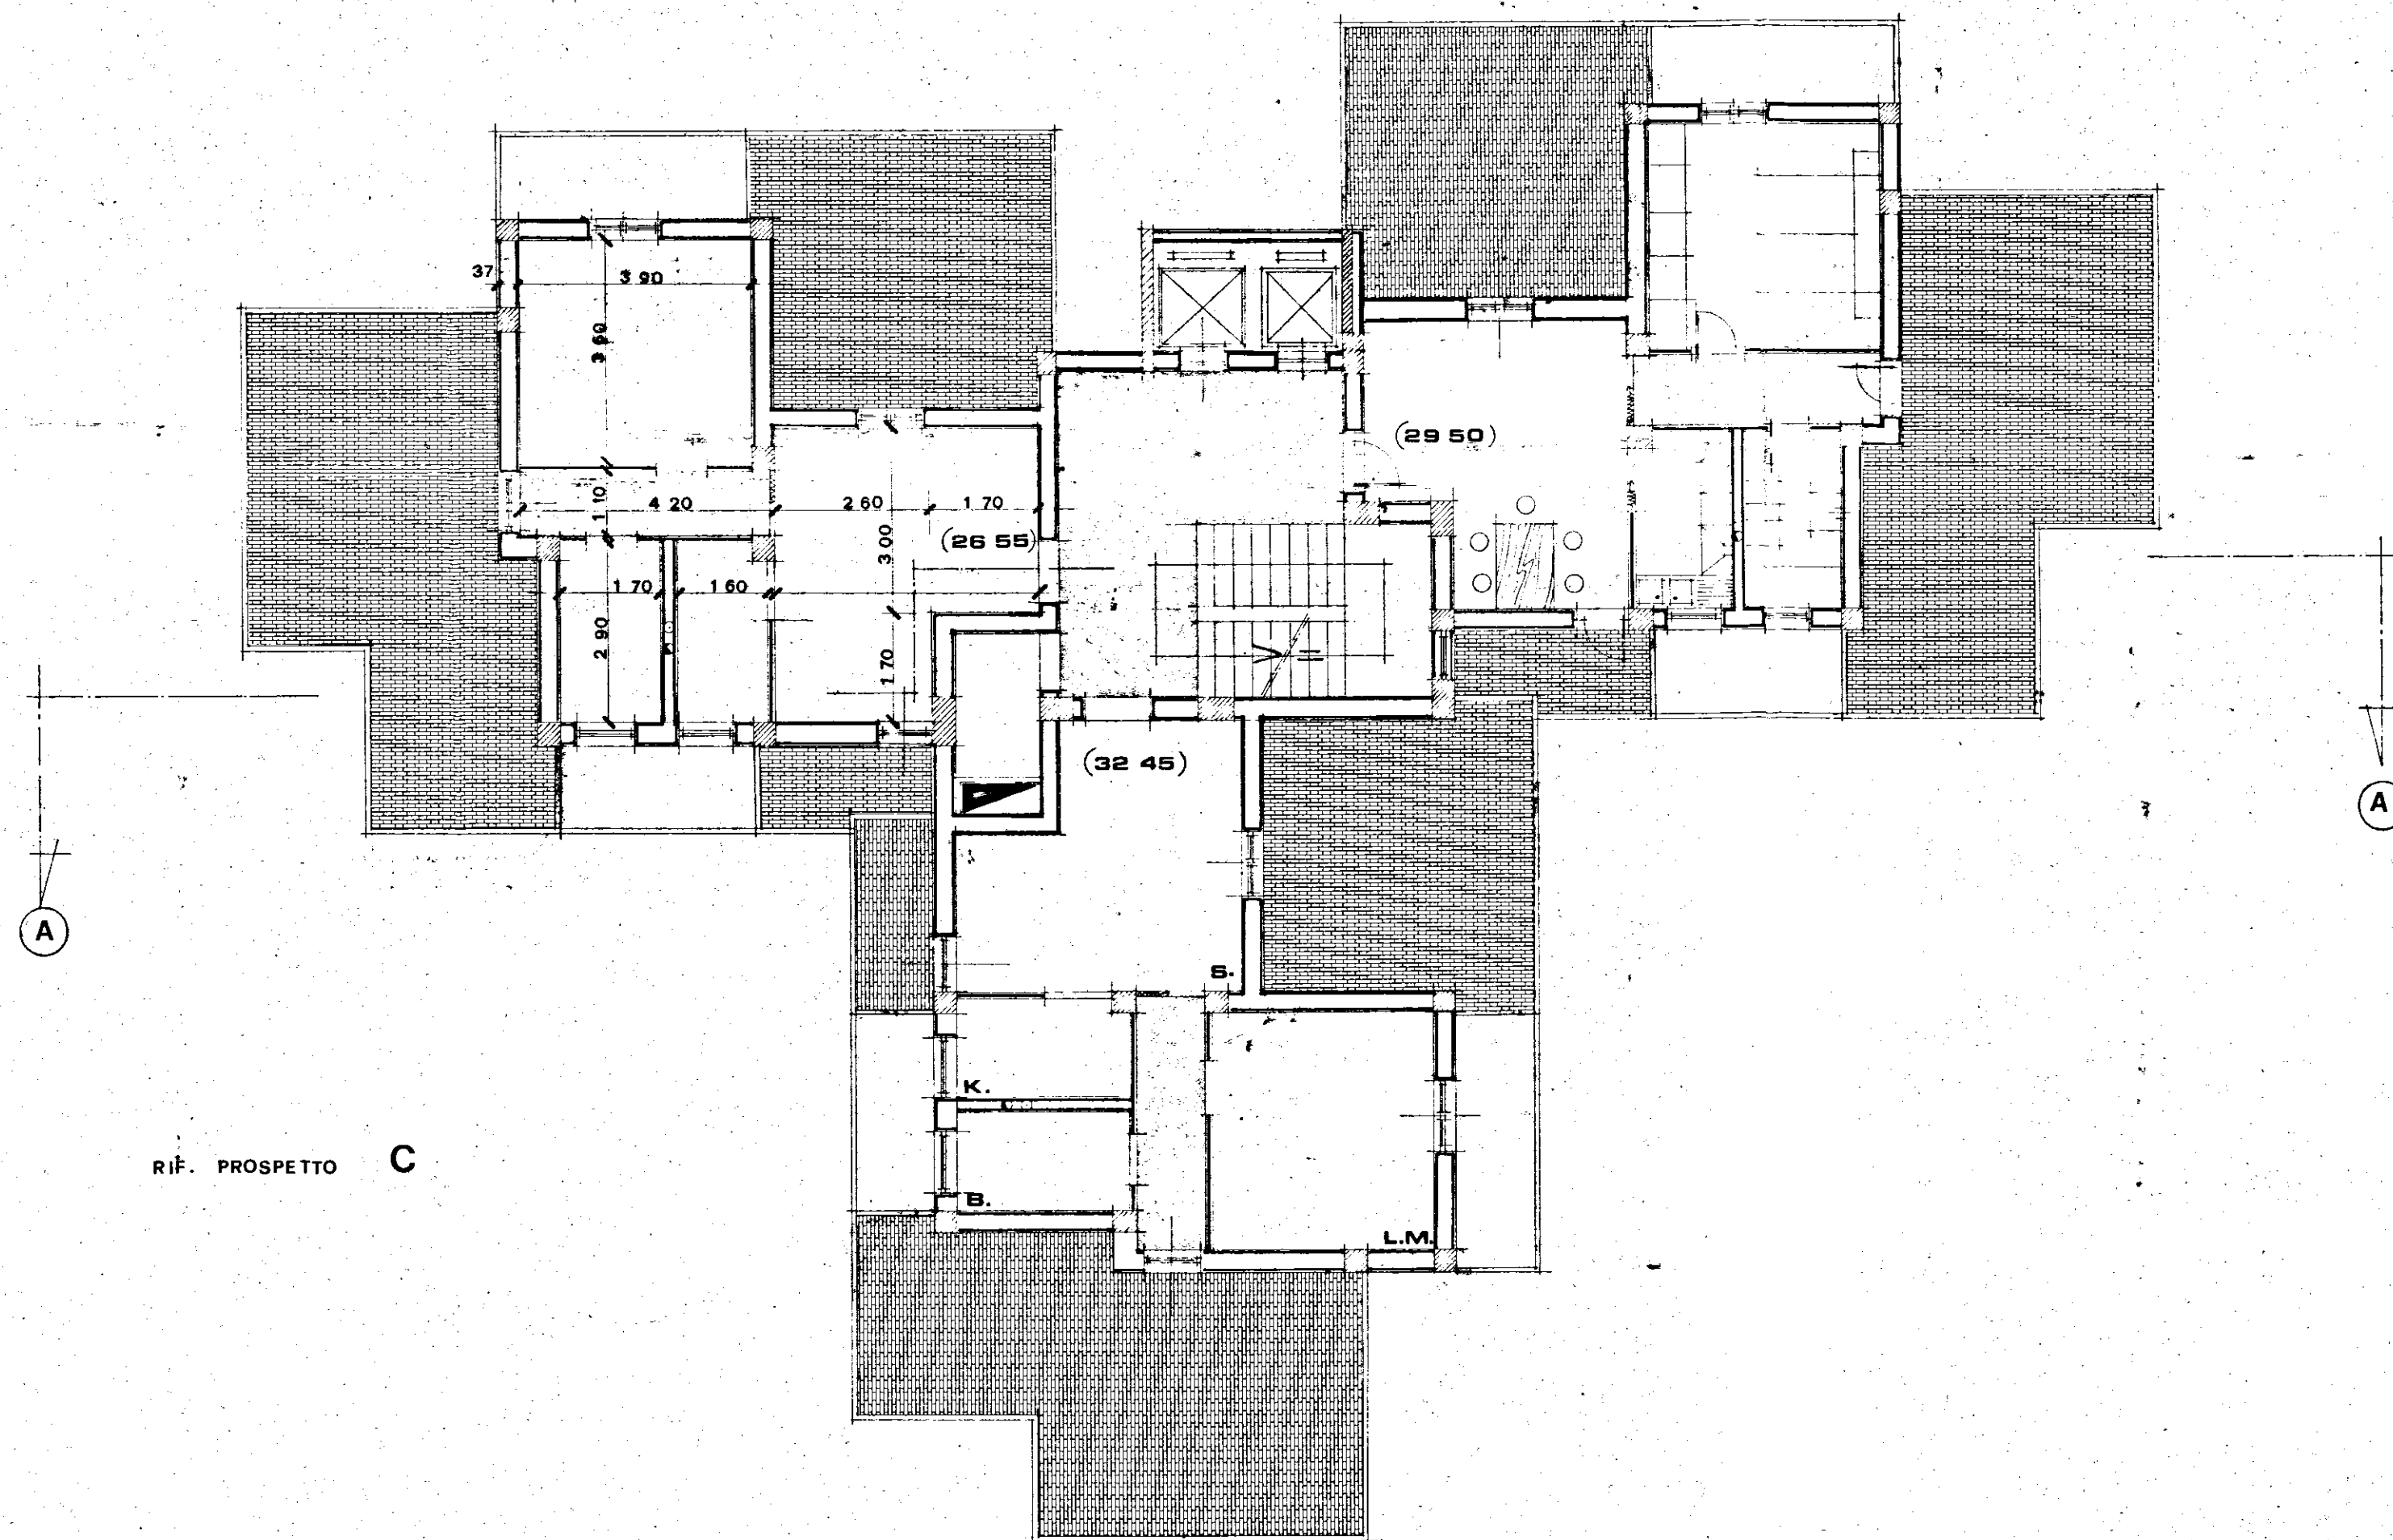

RIF. PROSPETTO C

RIF. PROSPETTO B

