


ISTITUTO AUTONOMO CASE POPOLARI
BRINDISI

CASE PER SENZA TETTO IN BRINDISI
PAL. P

UBICAZIONE


Scala 1:1000

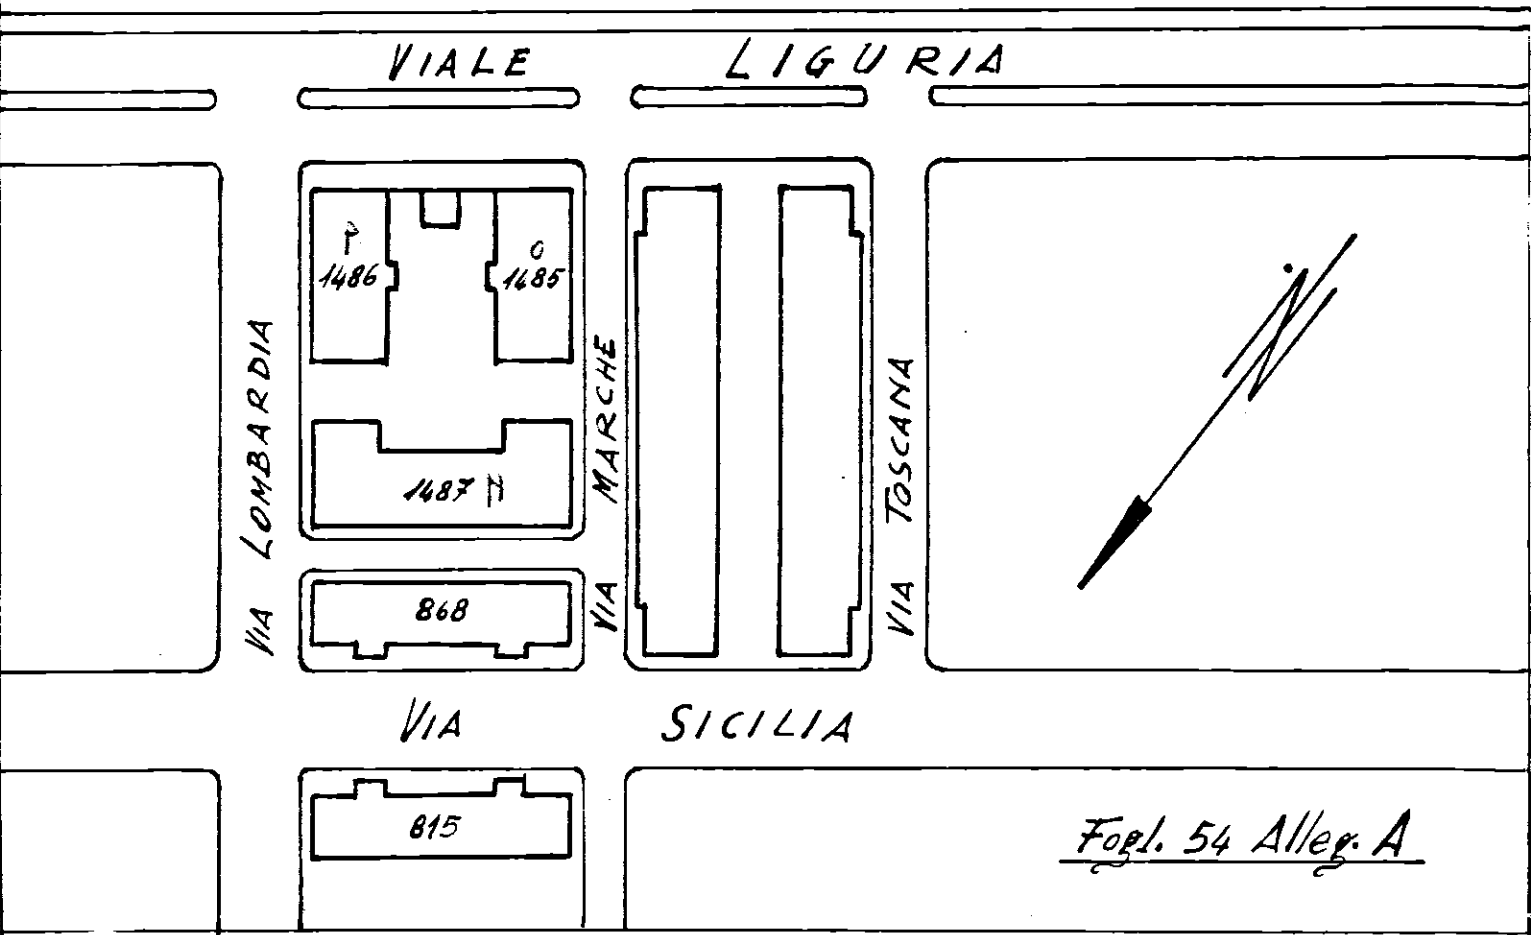

Fogl. 54 Alleg. A

Allegato _____

Appartamento alla Scala - int.
Via Lombardia n° _____

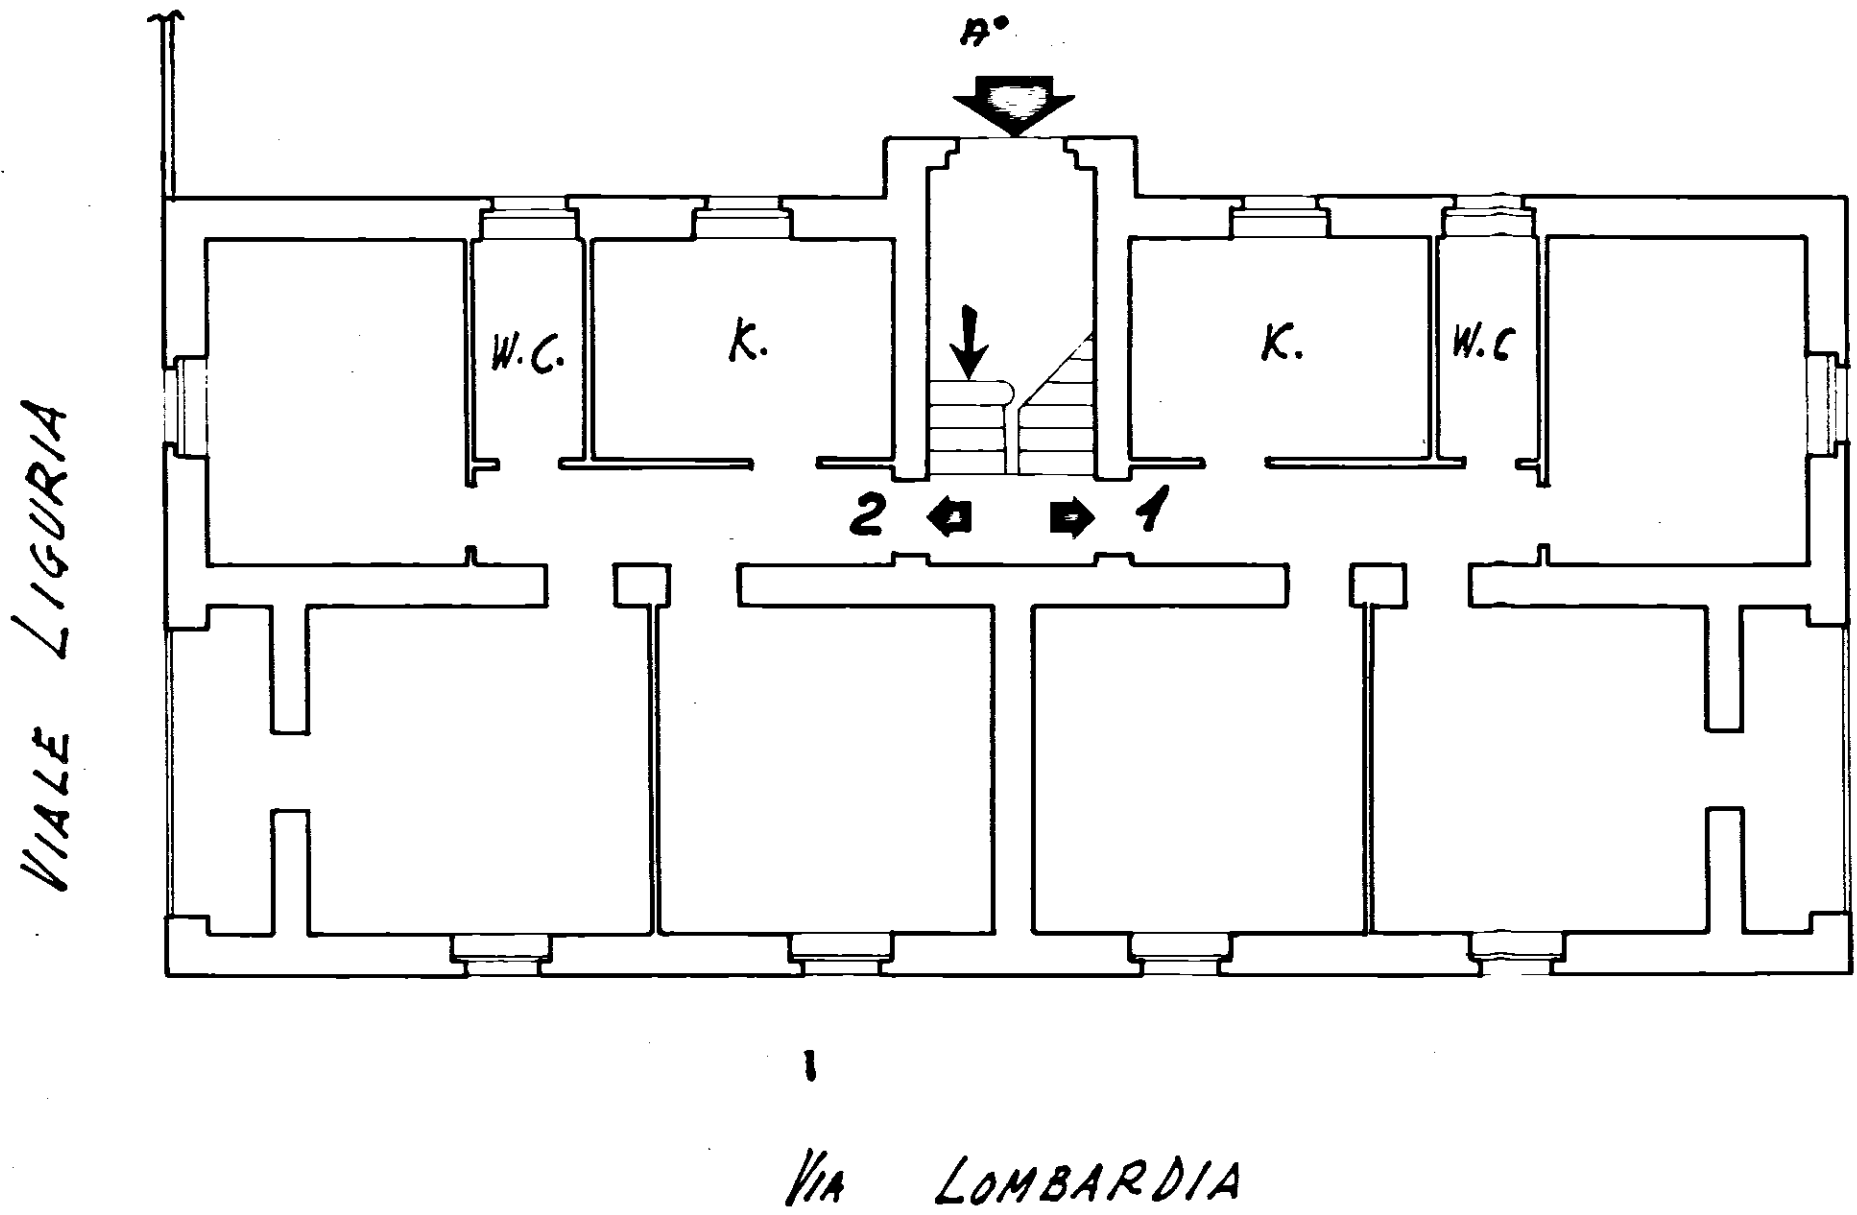

PIANTA PIANO RIALZATO

Scala 1:100