

PROGETTO DI ADEGUAMENTO DELL'IMPIANTO TERMICO
DELLA PALAZZINA (5° LOTTO), SITA IN SAN PIETRO VERNOTICO
ALLA VIA MELLI, ALLE NORME ANTINCENDIO PREVISTE
DALLA LEGGE 07.12.1984 n. 818

Scale: 1:100; 1:50

Data: 25.02.1987

Aggiornamenti:
PIANTE E SEZIONE
ESISTENTI



IL PROGETTISTA:

(BOTT. ING. FRANCESCO LANDOLFI)

TAVOLA 1




UBICAZIONE
(scala 1:500)

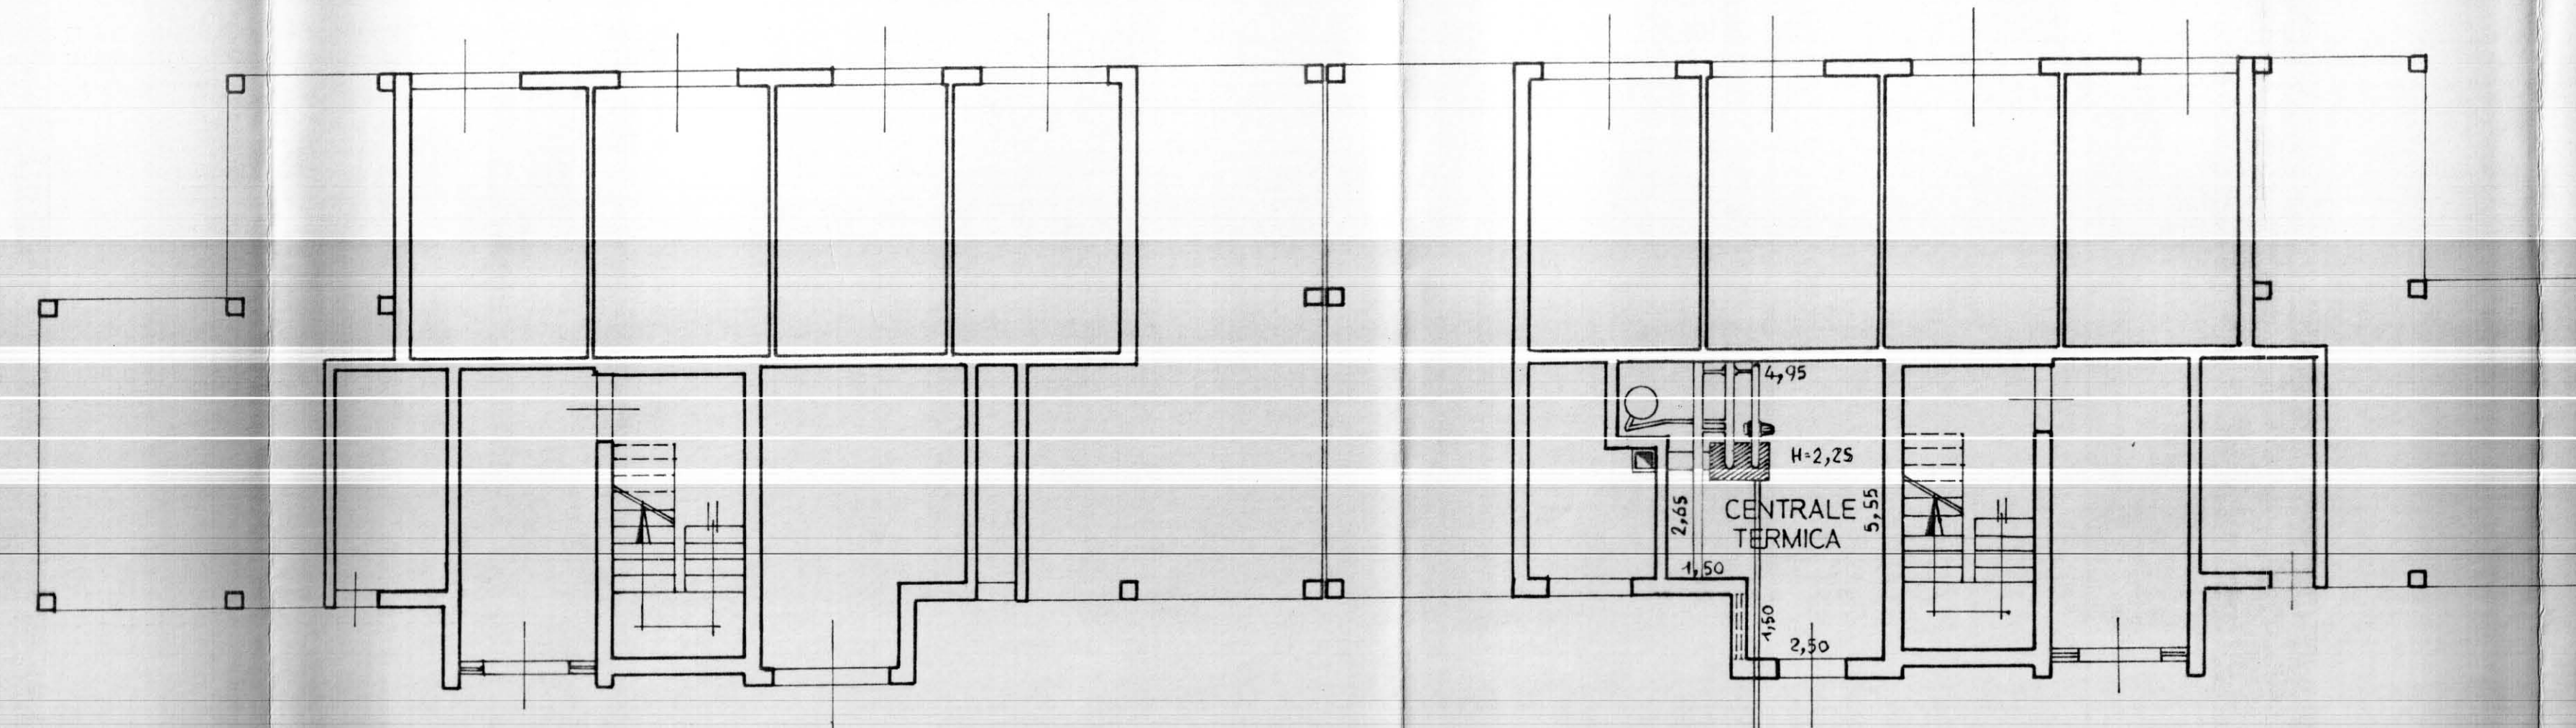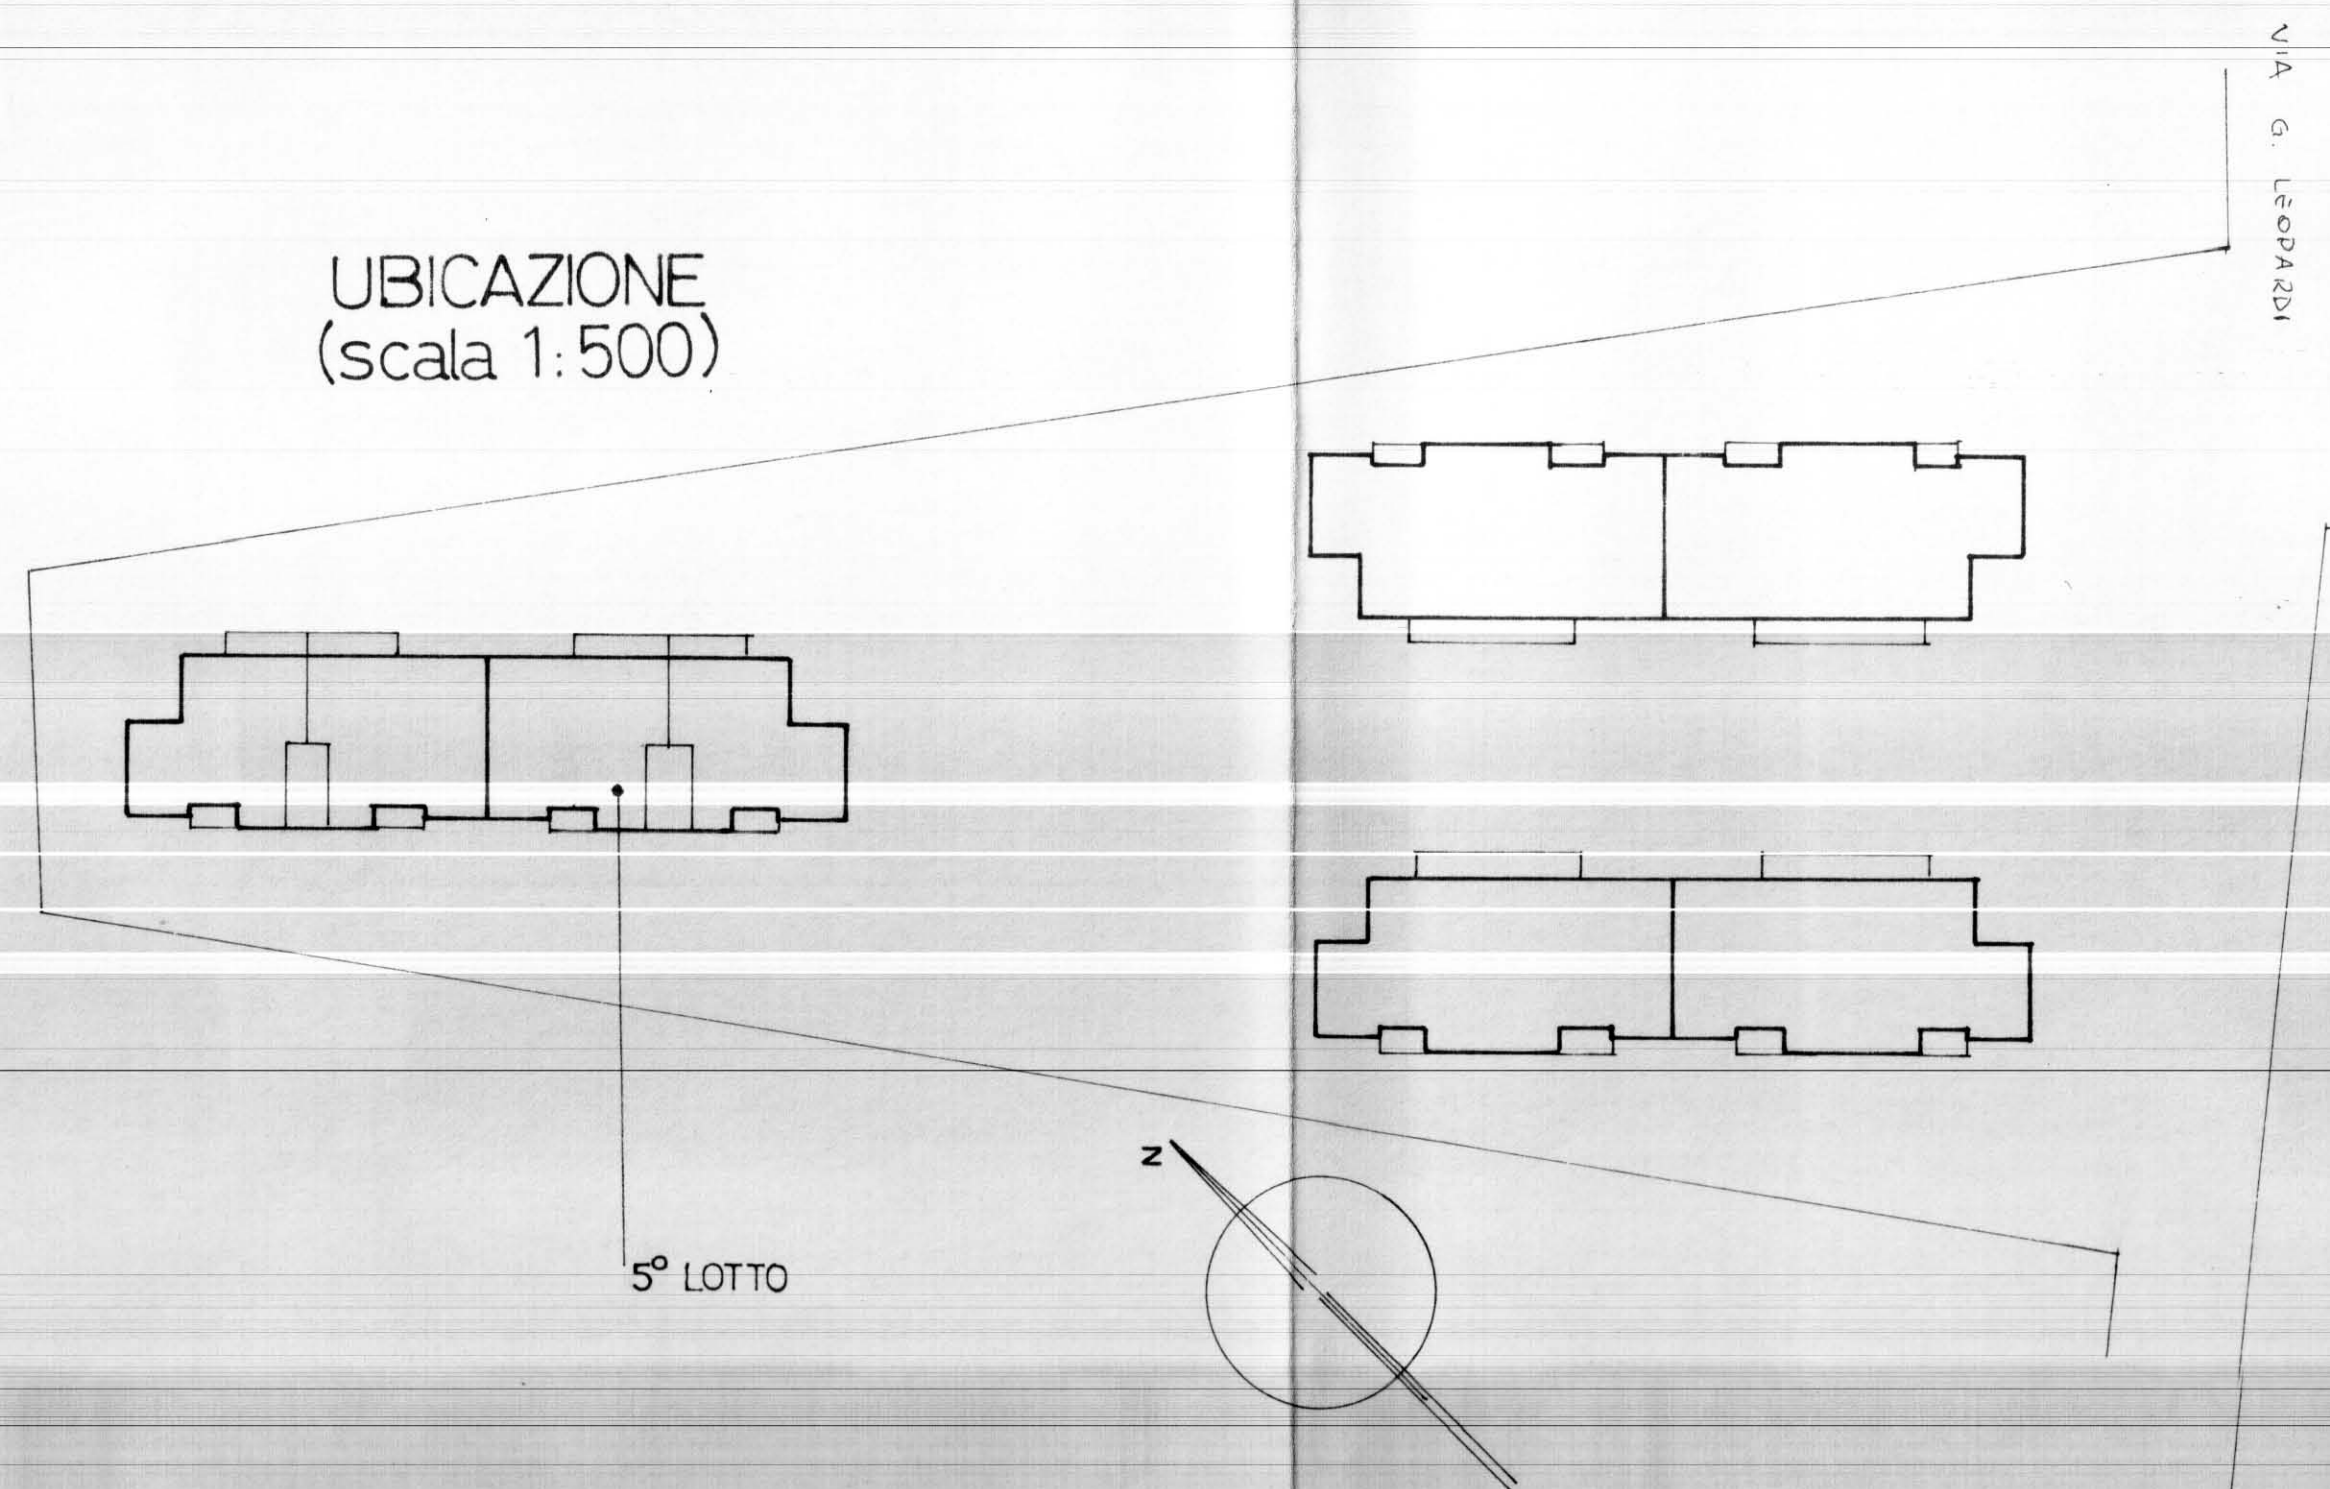


PIANTA PIANO TERRA
ESISTENTE
(scala 1:100)

DEPOSITO
CARBURANTE

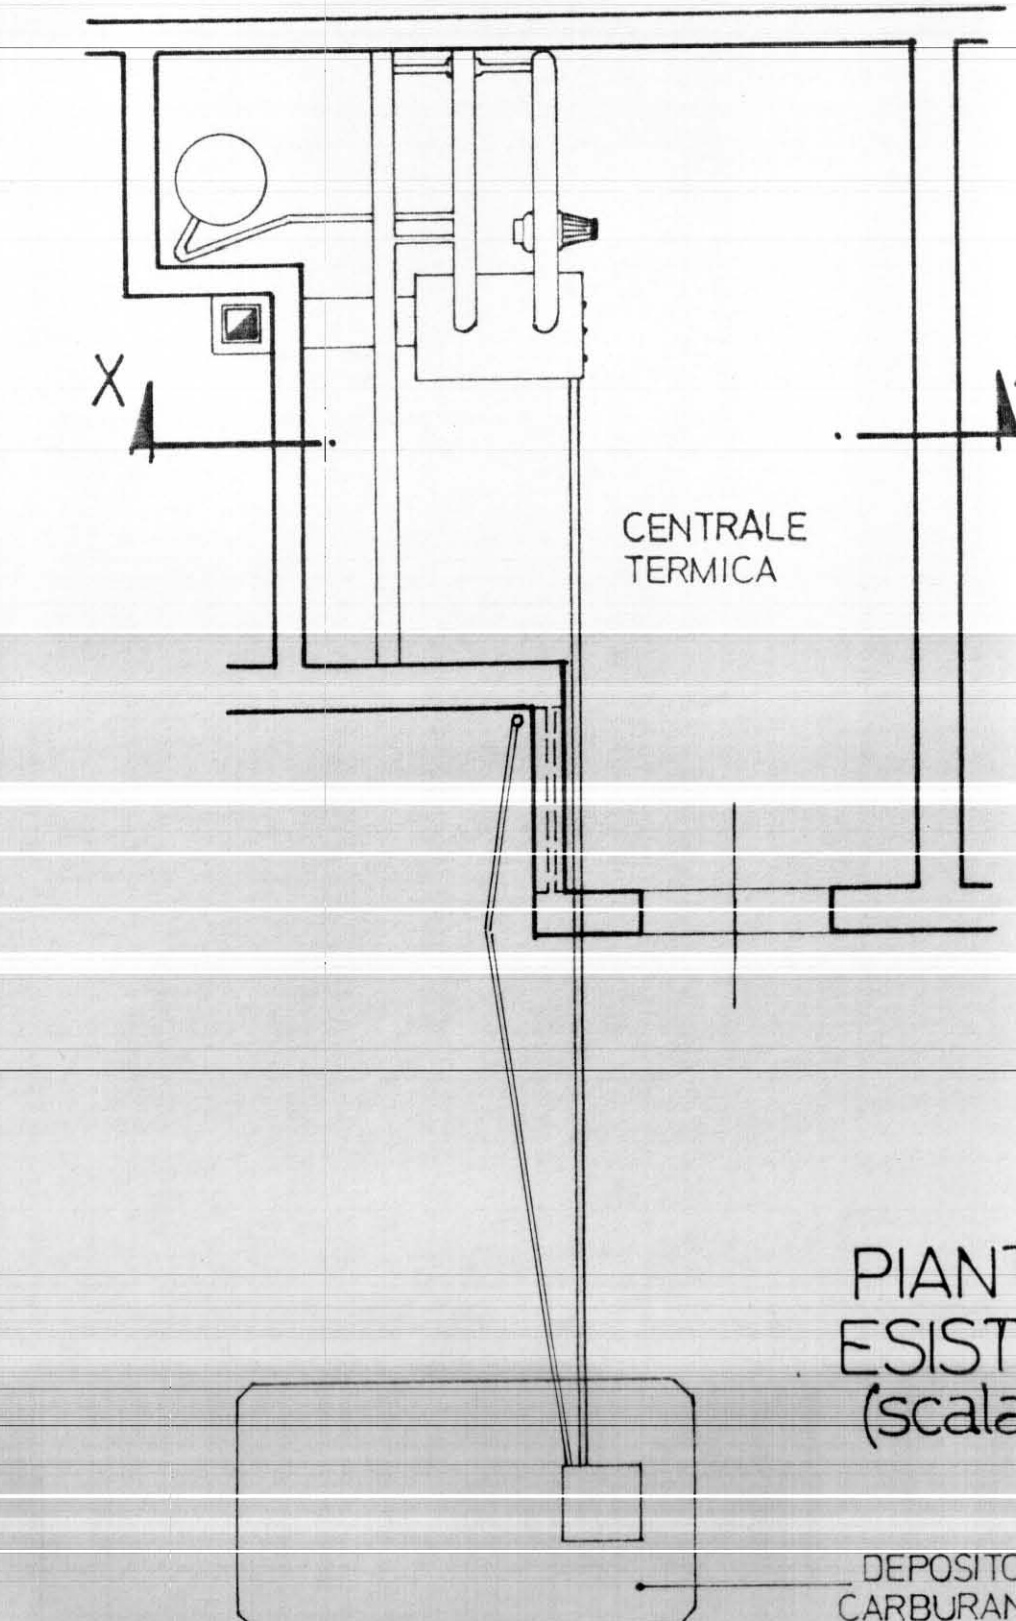

PIANTA C.T.
ESISTENTE
(scala 1:50)

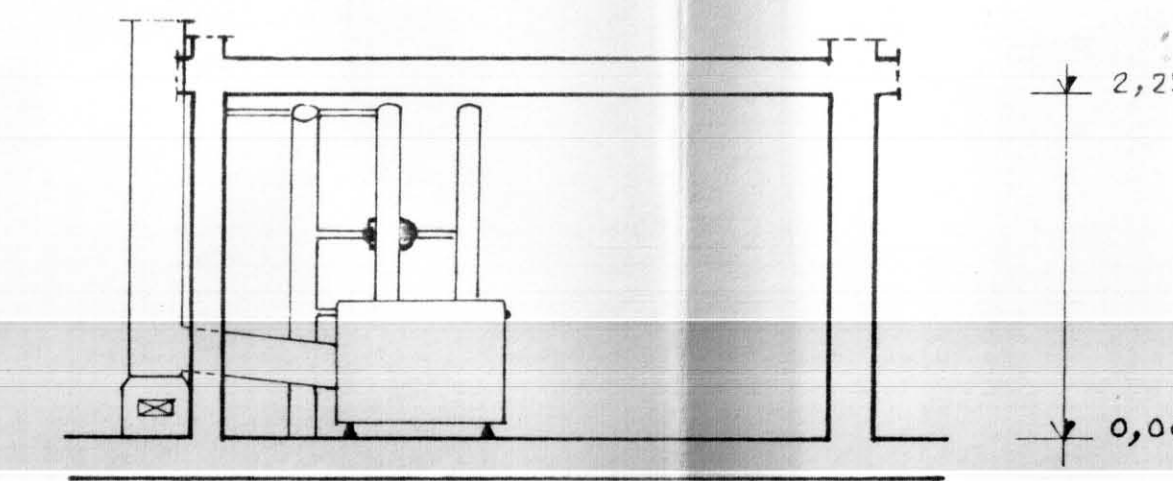

SEZIONE X-X
(scala 1:50)