

ISTITUTO AUTONOMO CASE POPOLARI BRINDISI

CASE PER SENZA TETTO IN BRINDISI
Vol. II


PIANTA PIANO RIALZATO

Allegato

Appartamento alla Scala
PIAZZA SALENTO 128

UBICAZIONE


SCALA 1:1000

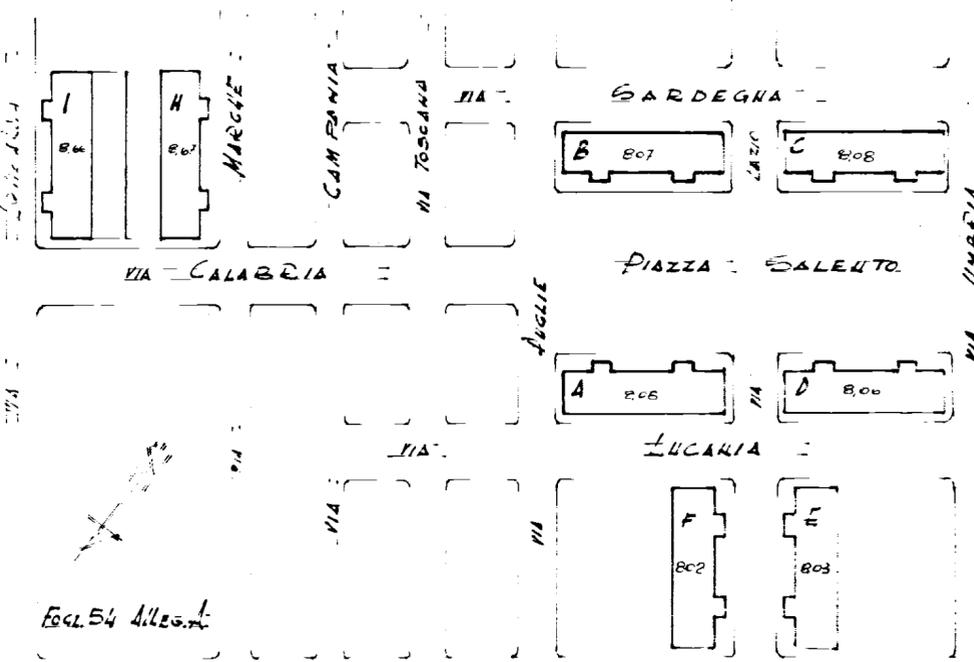

PIAZZA SALENTO

VIA PUGLIE

VIA LUCANIA

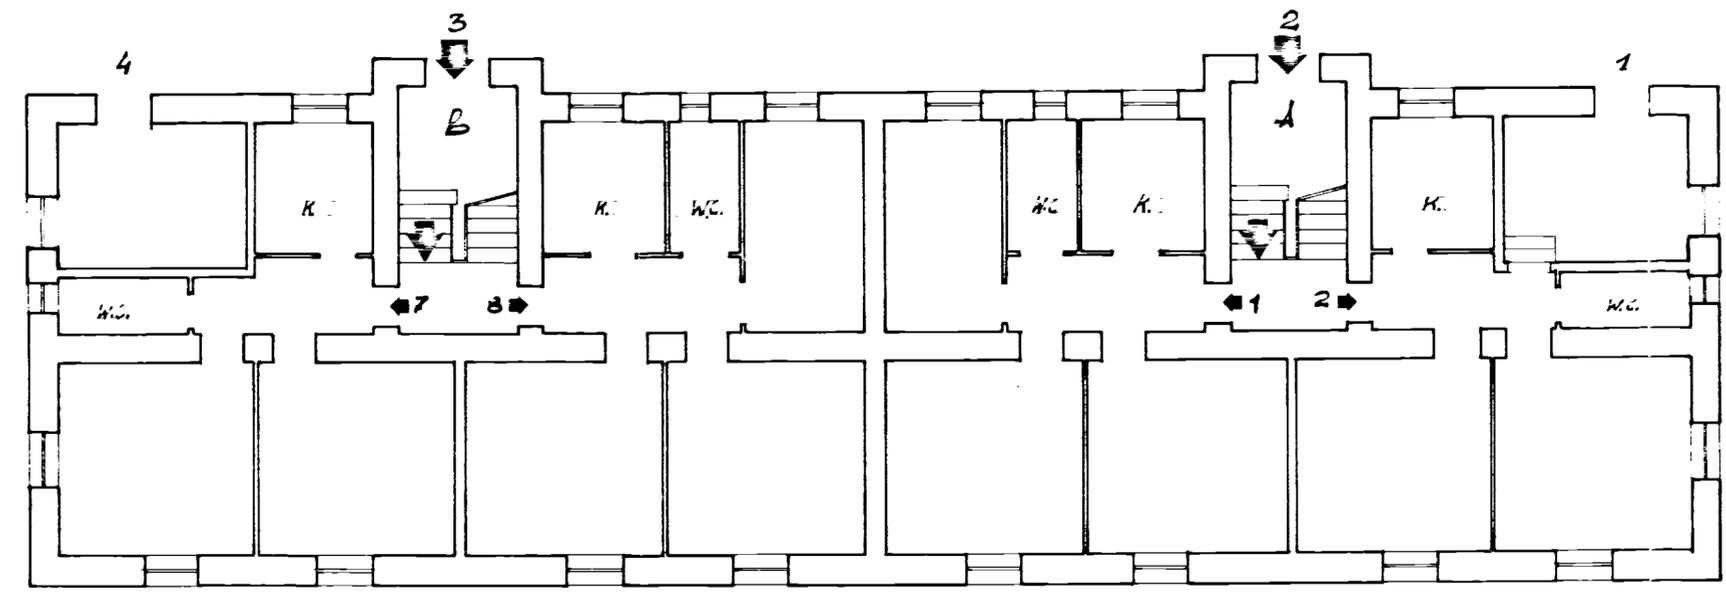

Via Lucania

SCALA 1:100