


ISTITUTO AUTONOMO CASE POPOLARI PER LA PROVINCIA DI BRINDISI

PROGETTO DI CASE POPOLARI A RISCATTO IN BRINDISI

VARIANTE - SCALA 1:100


PIANTA PIANO TIPO

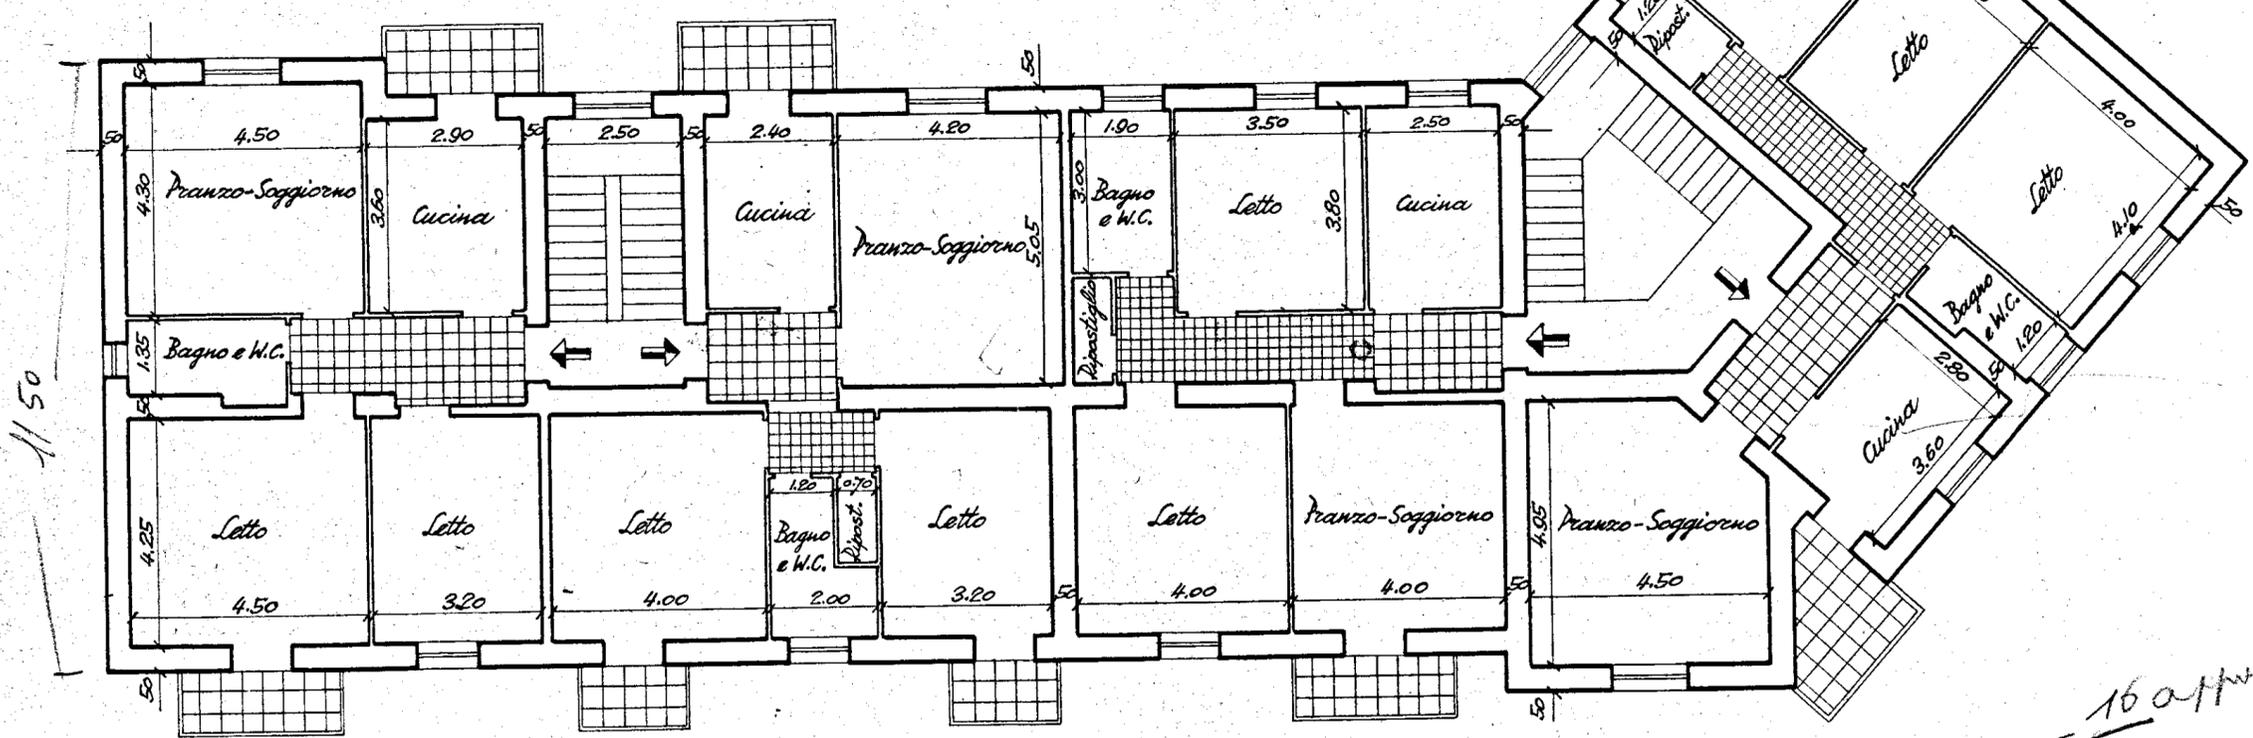

- 16 appartamenti

17
4
58
Kmq

PROSPETTO PRINCIPALE

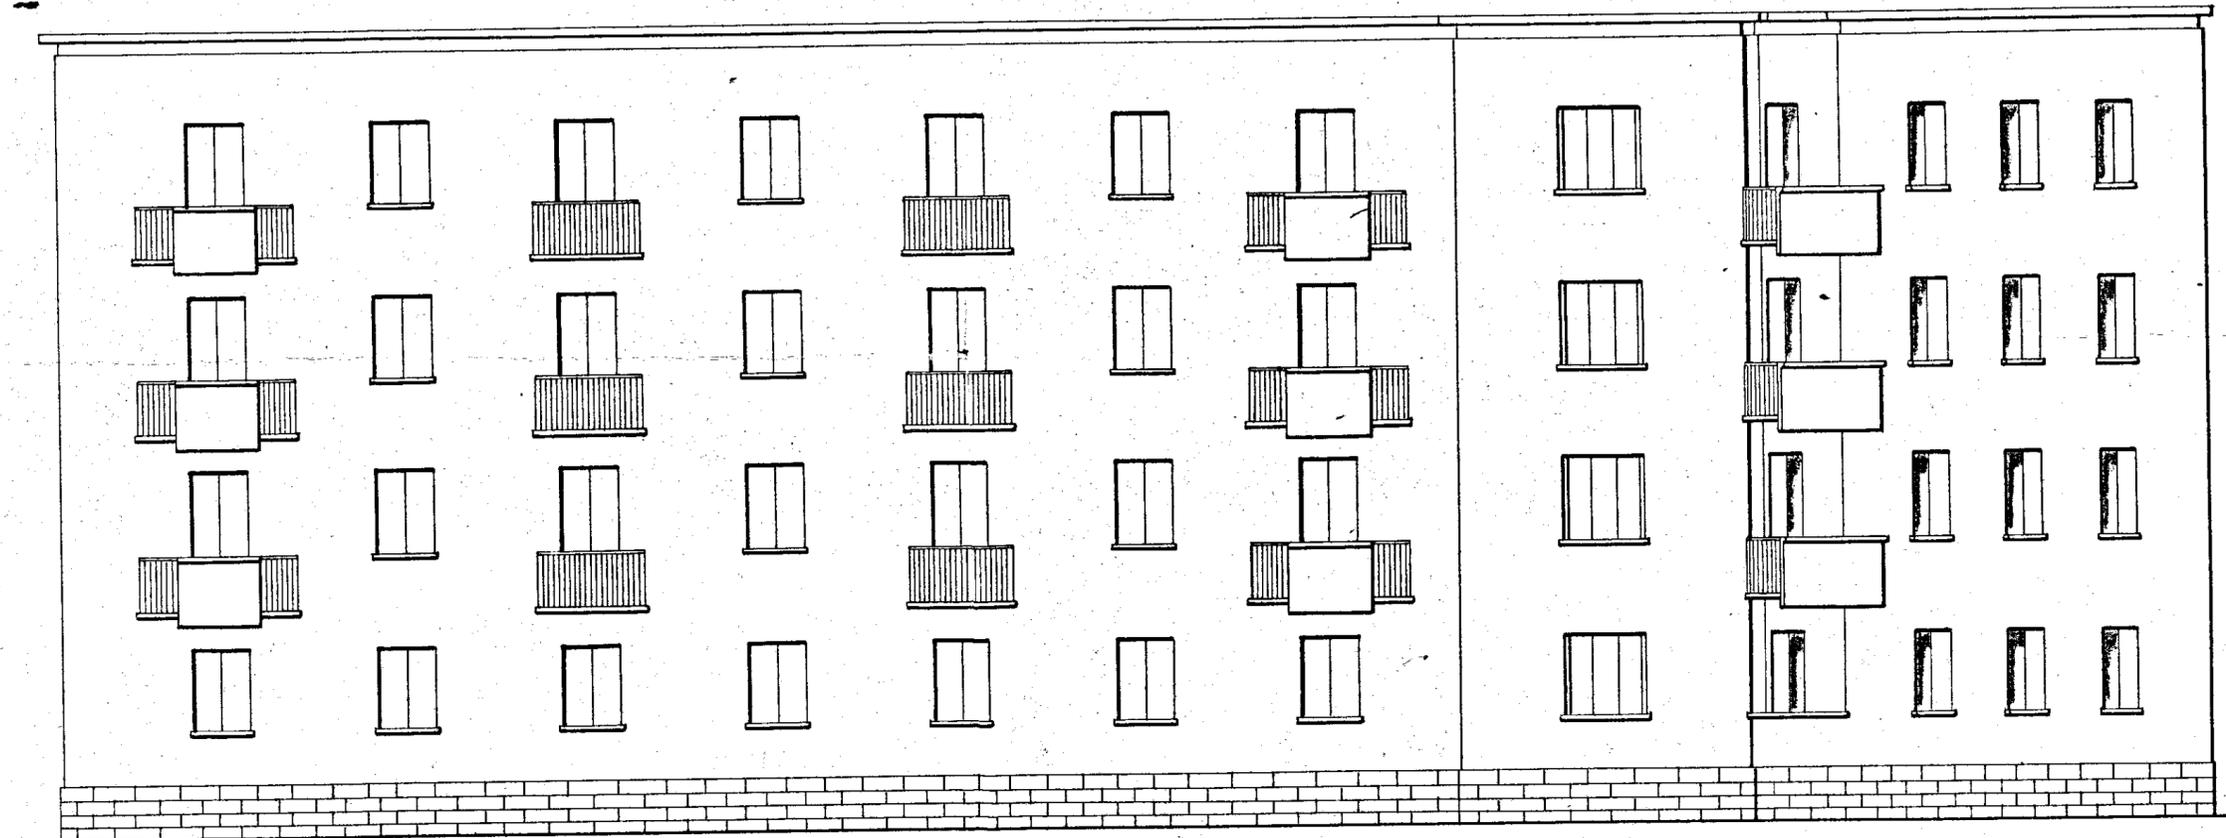

12
8
96