

**ISTITUTO AUTONOMO CASE POPOLARI
PER LA PROVINCIA DI BRINDISI**


**COSTRUZIONI DI n. 10 ABITAZIONI PER
LAVORATORI AGRICOLI DIPENDENTI**

VILLA CASTELLI

PIANTE


SCALA 1:100

PIANTA FONDAZIONI

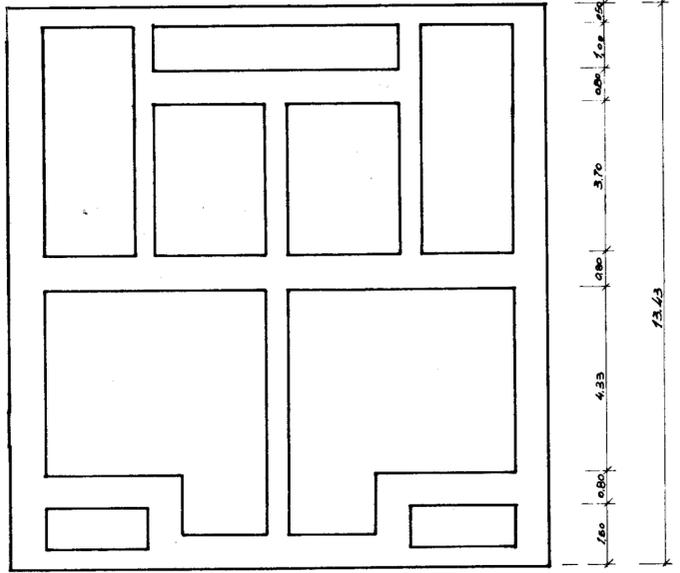


12.63
 AF1 2.25 x 5.0 2.50 x 5.0 2.50 x 5.0 2.265 x 8.0
 AB3 2.405 x 8.0 2.00 x 5.0 2.00 x 8.0 2.405 x 8.0

PIANTA PIANO TERRA

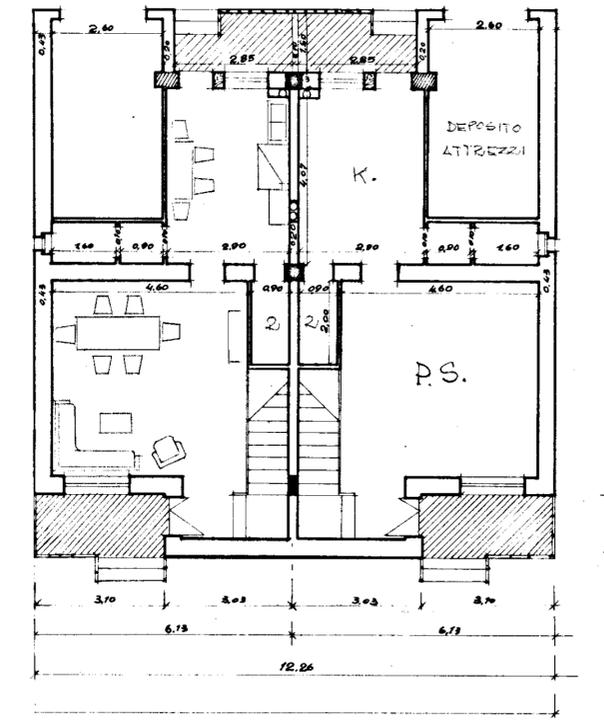

PIANTA PRIMO PIANO

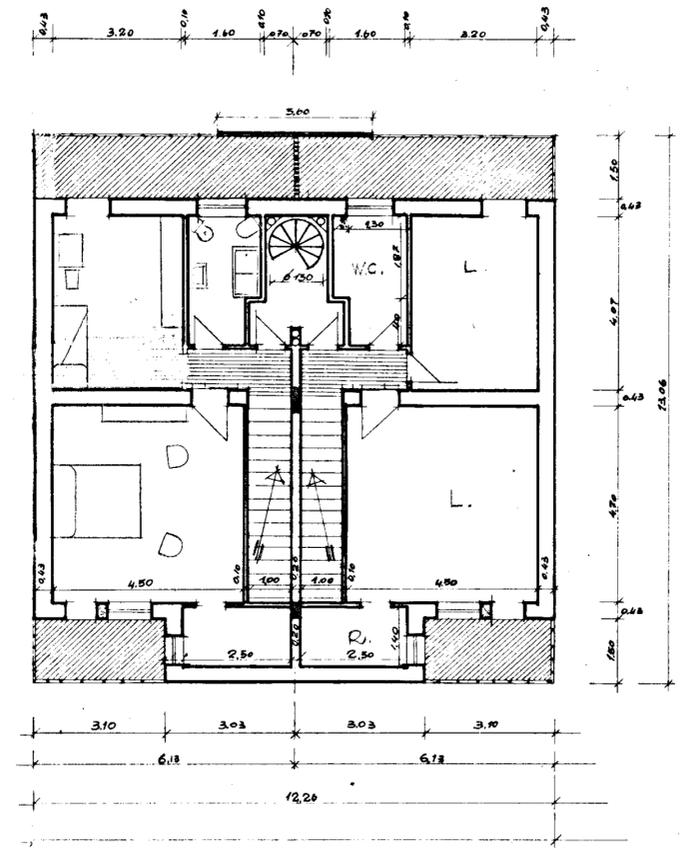

PIANTA TERRAZZA

