


CANT. 16481 "Coop. NUOVA BRINDISI",

BRINDISI

VIA TOR PISANI

FABBRICATO B

Pianta Piano quarto

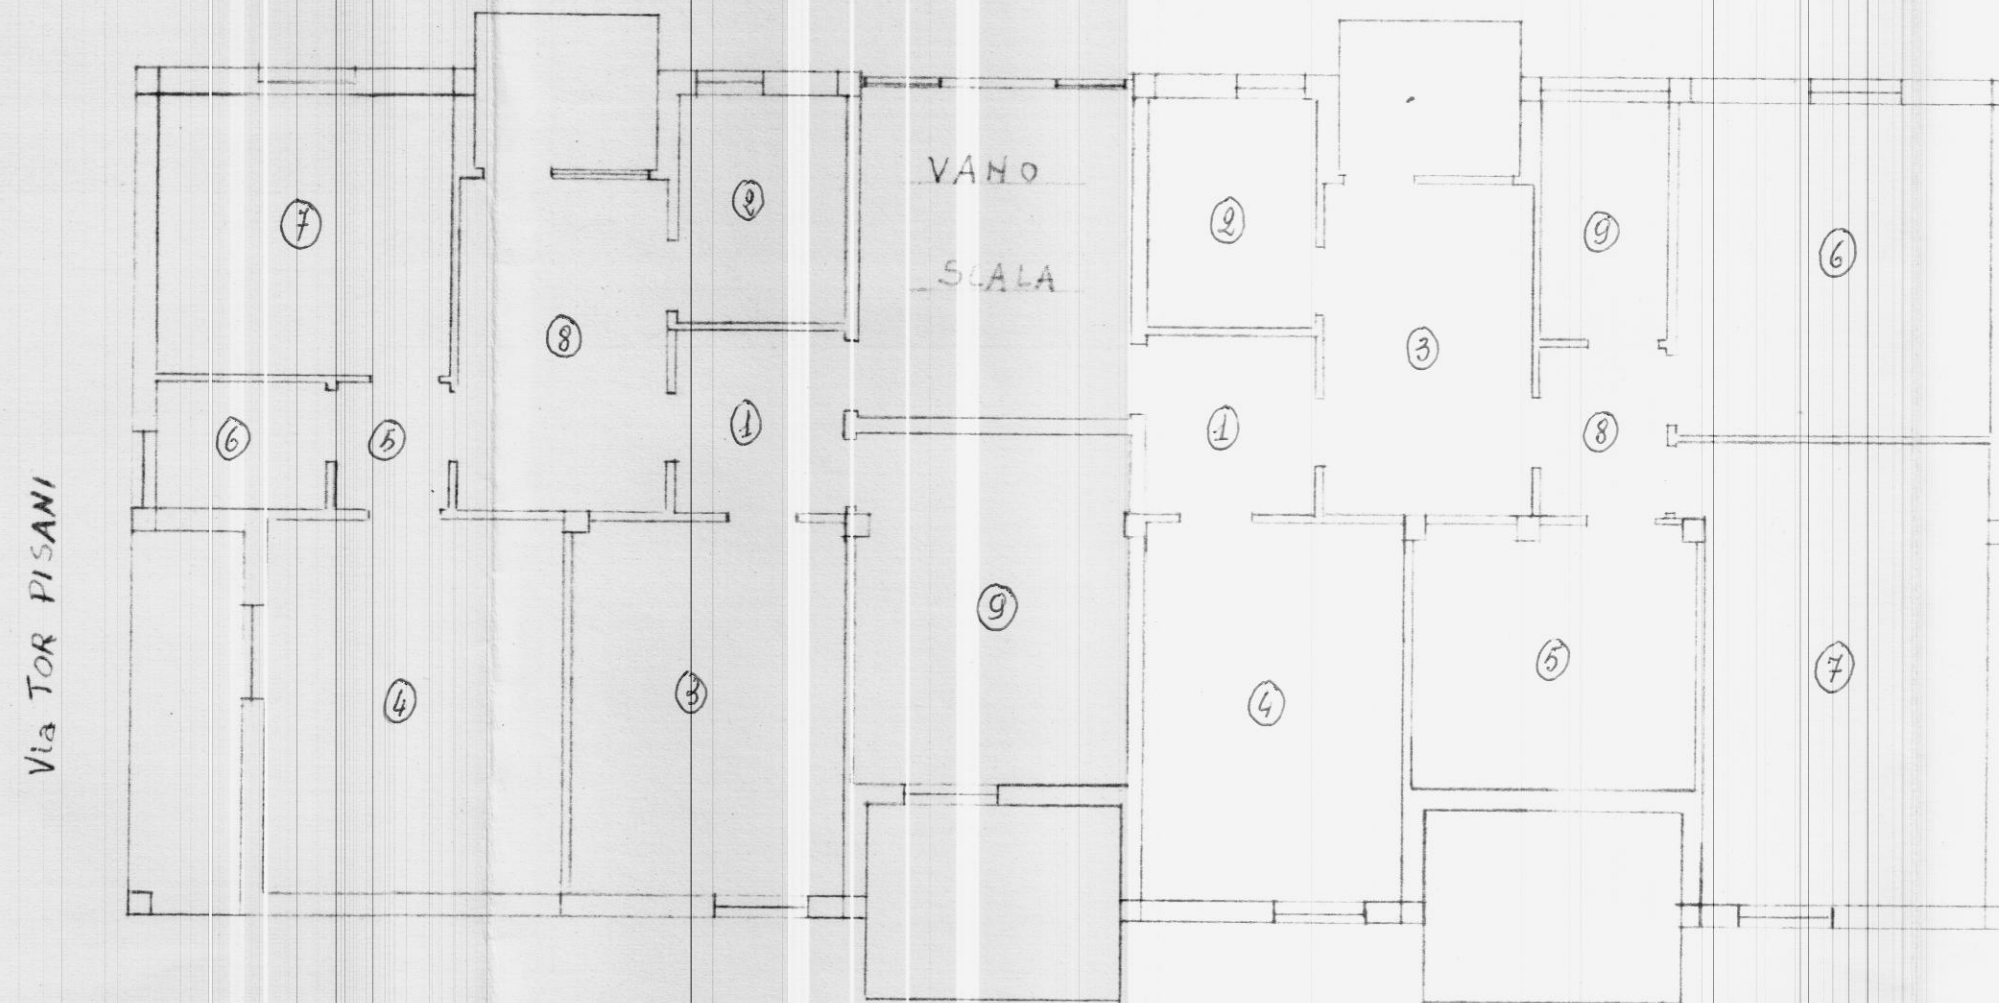

Nuova strada da denominarsi

Scala 1:100

L'INGEGNERE
[Signature]

IL DIRETTORE DEI LAVORI
[Signature]