



prolungamento VIA SICILIA

Indice Sfruttamento:
Altezza massima: m. 15
Rapporto massima copertura:
Indicazione PR. II Zona Cat. III

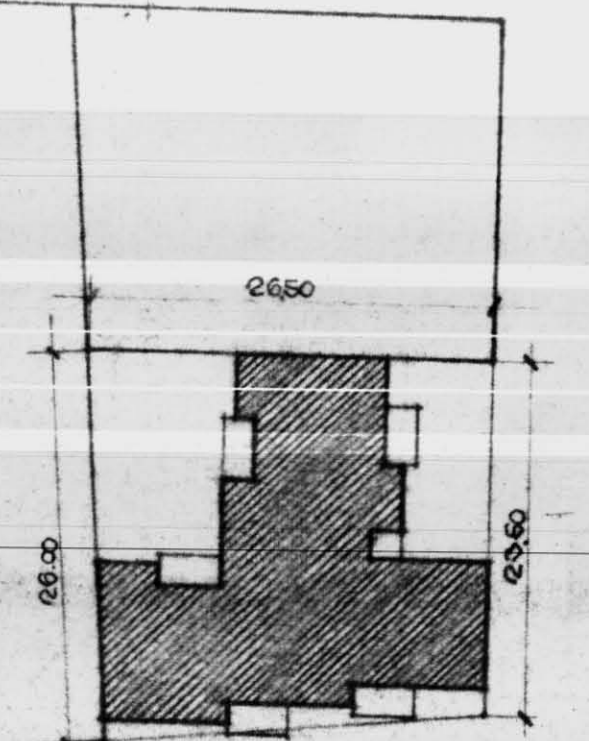


VIALE COMMENDA

VIA - TOR PISANI

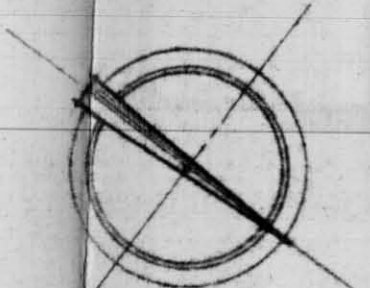


PLANIMETRIA
scala: 1:500


PROGETTO: COOPERATIVA MINERVA
PROGETTISTI: ARCH. C. AYMONINO
ING. F. CICIRILLO
ING. G. MARASCO
TAV. N°
27-5-59

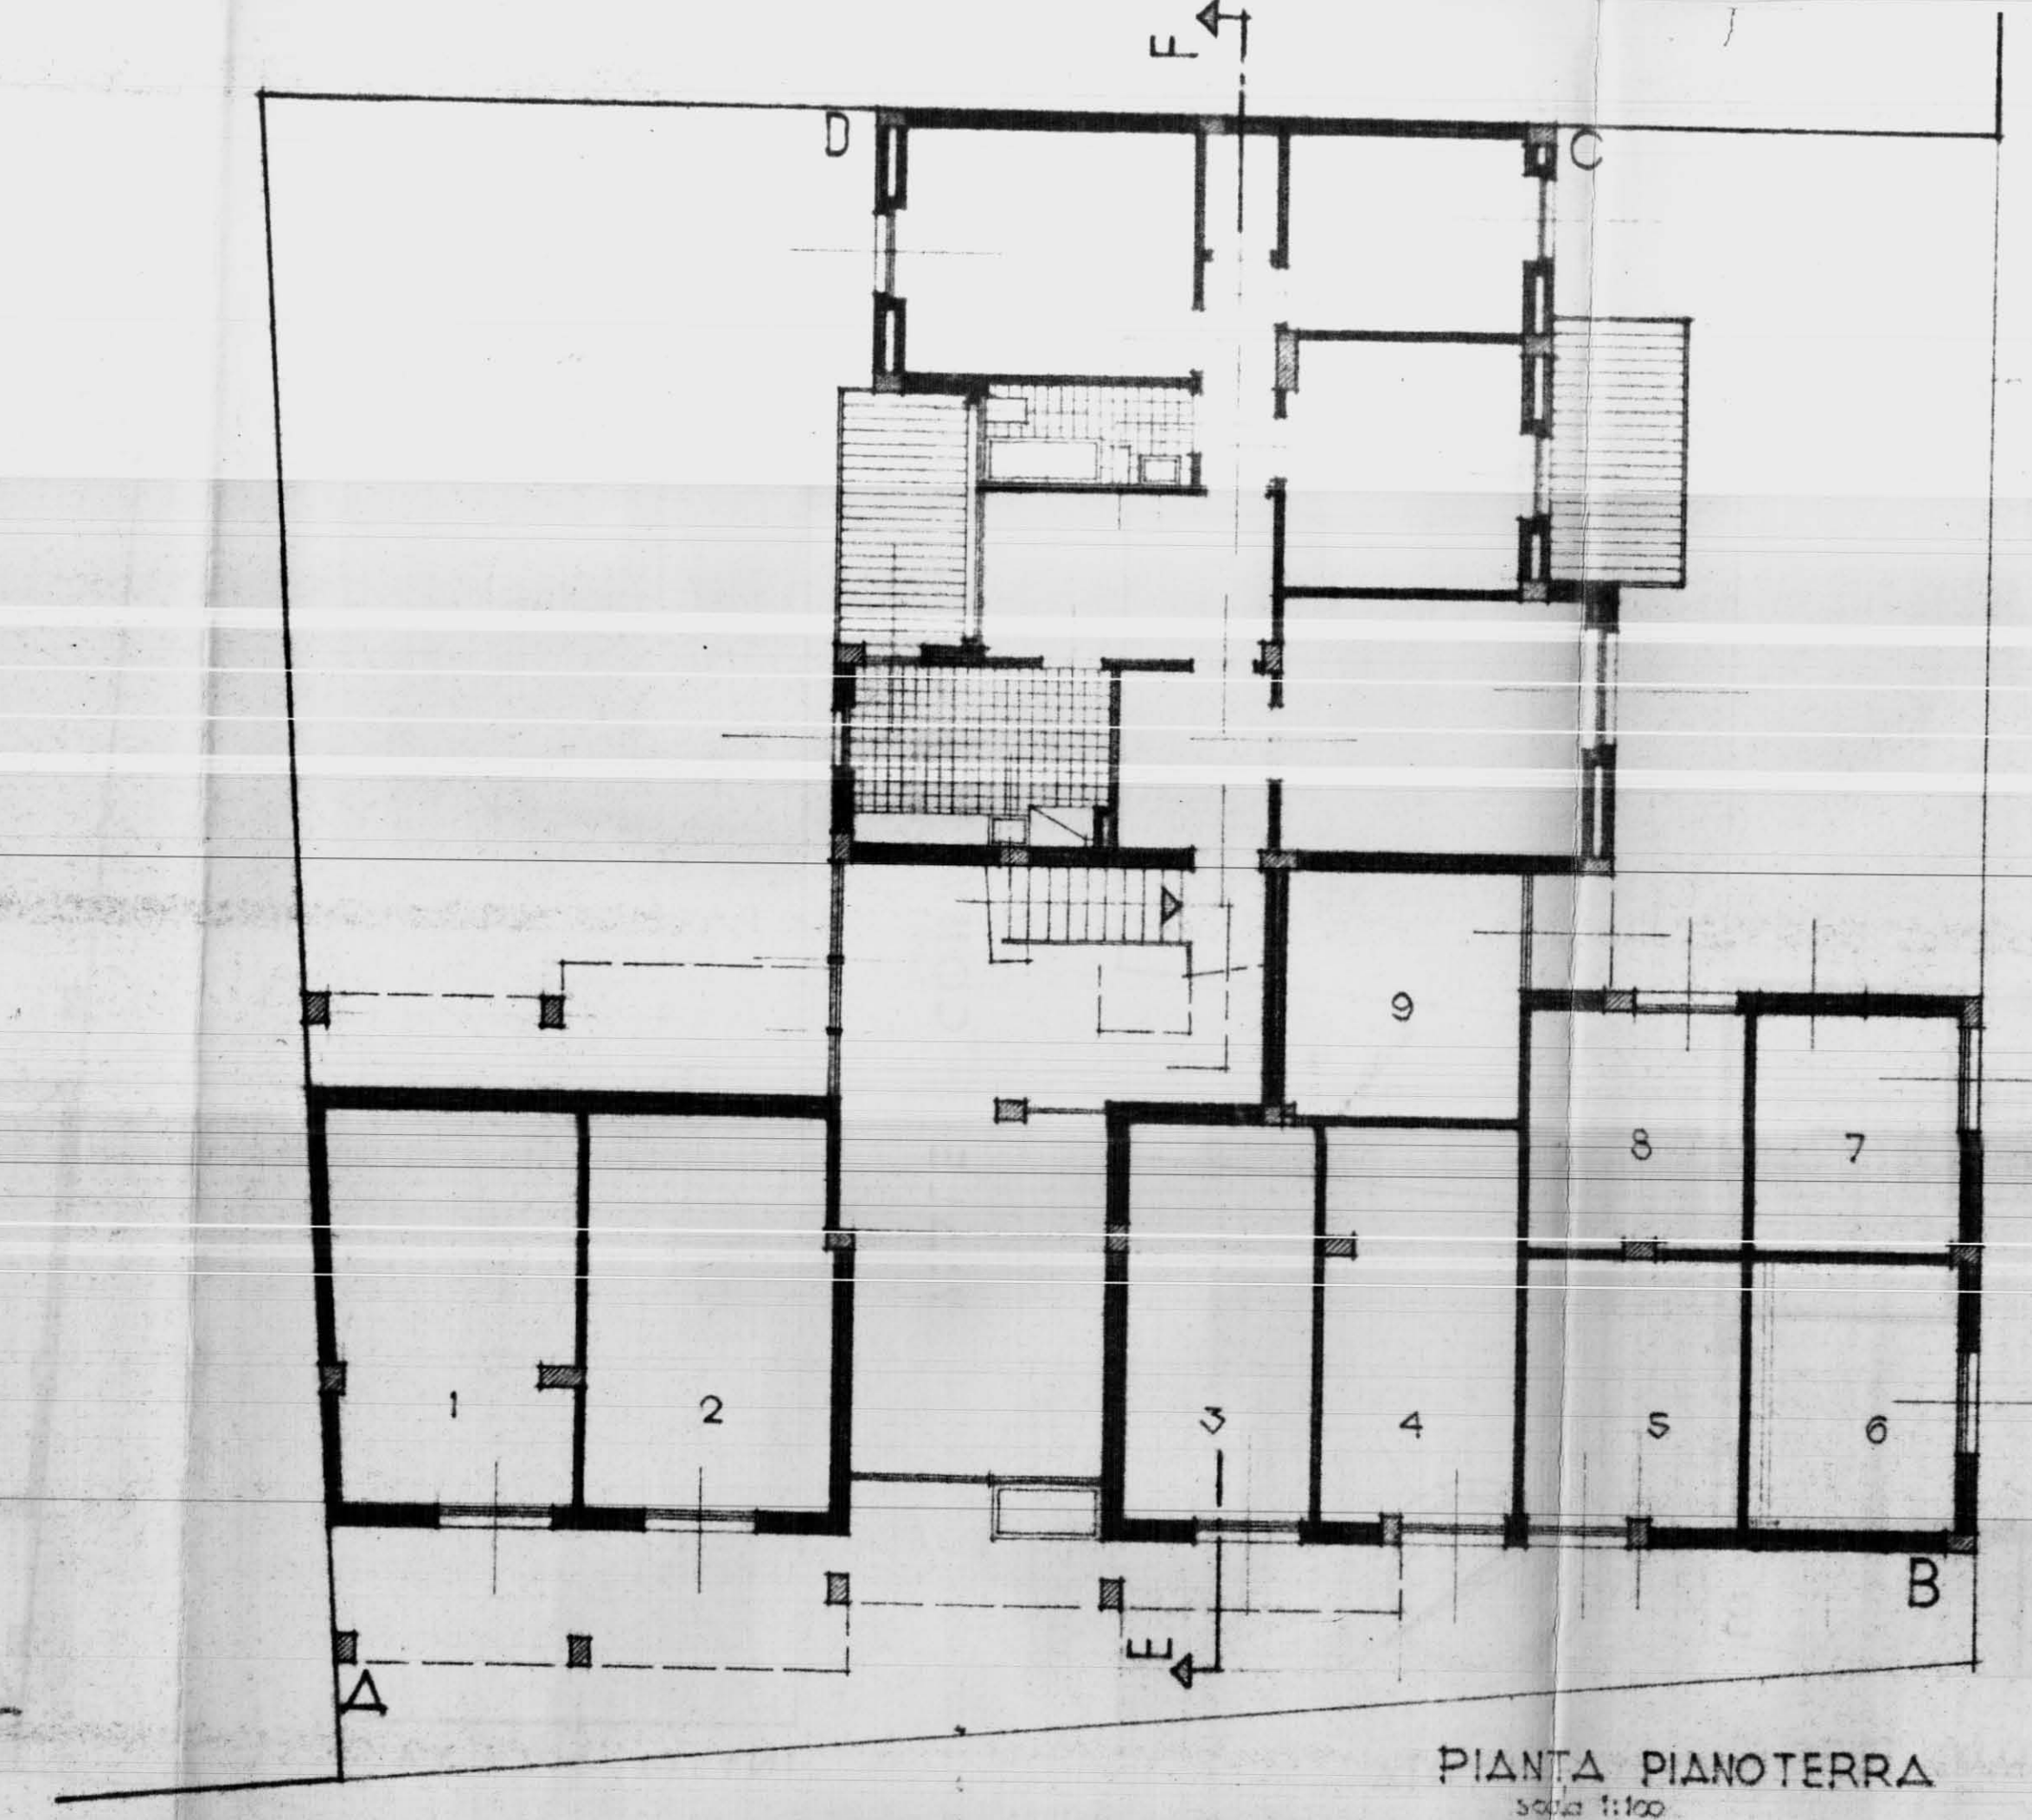


PIANTA PIANOTERRA
scala: 1:100

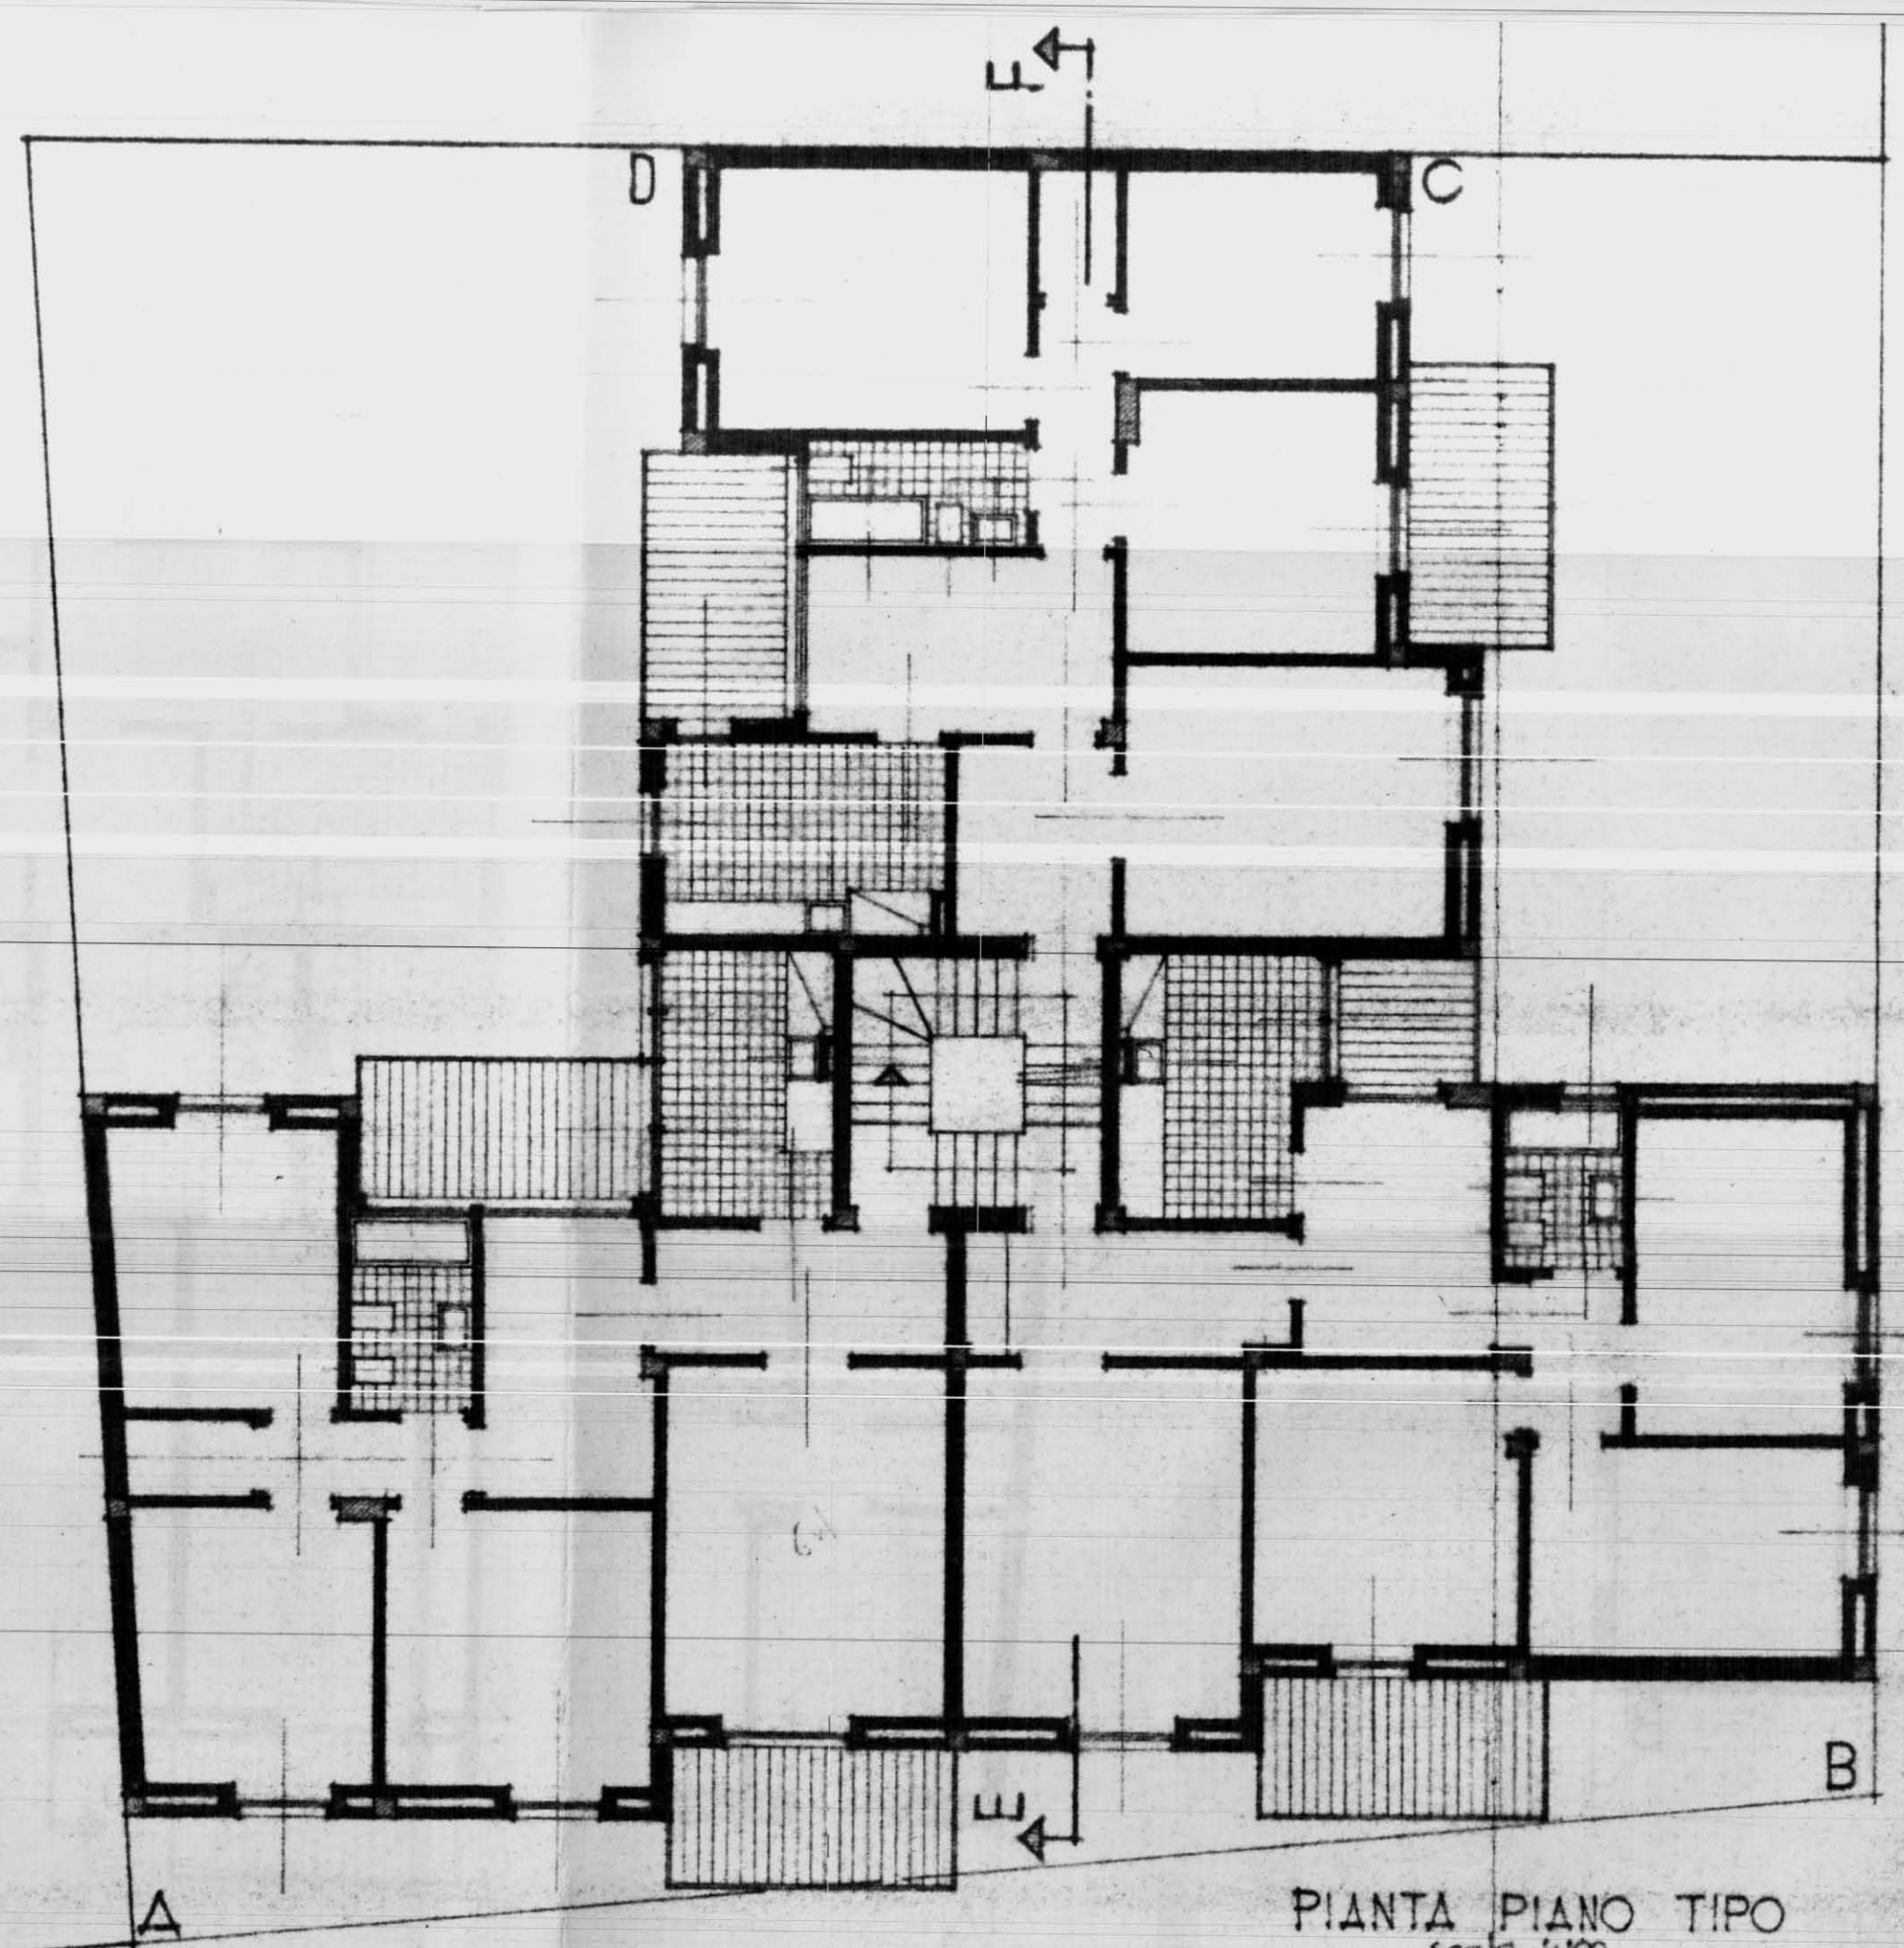


PIANTA PIANO TIPO
scala: 1:100

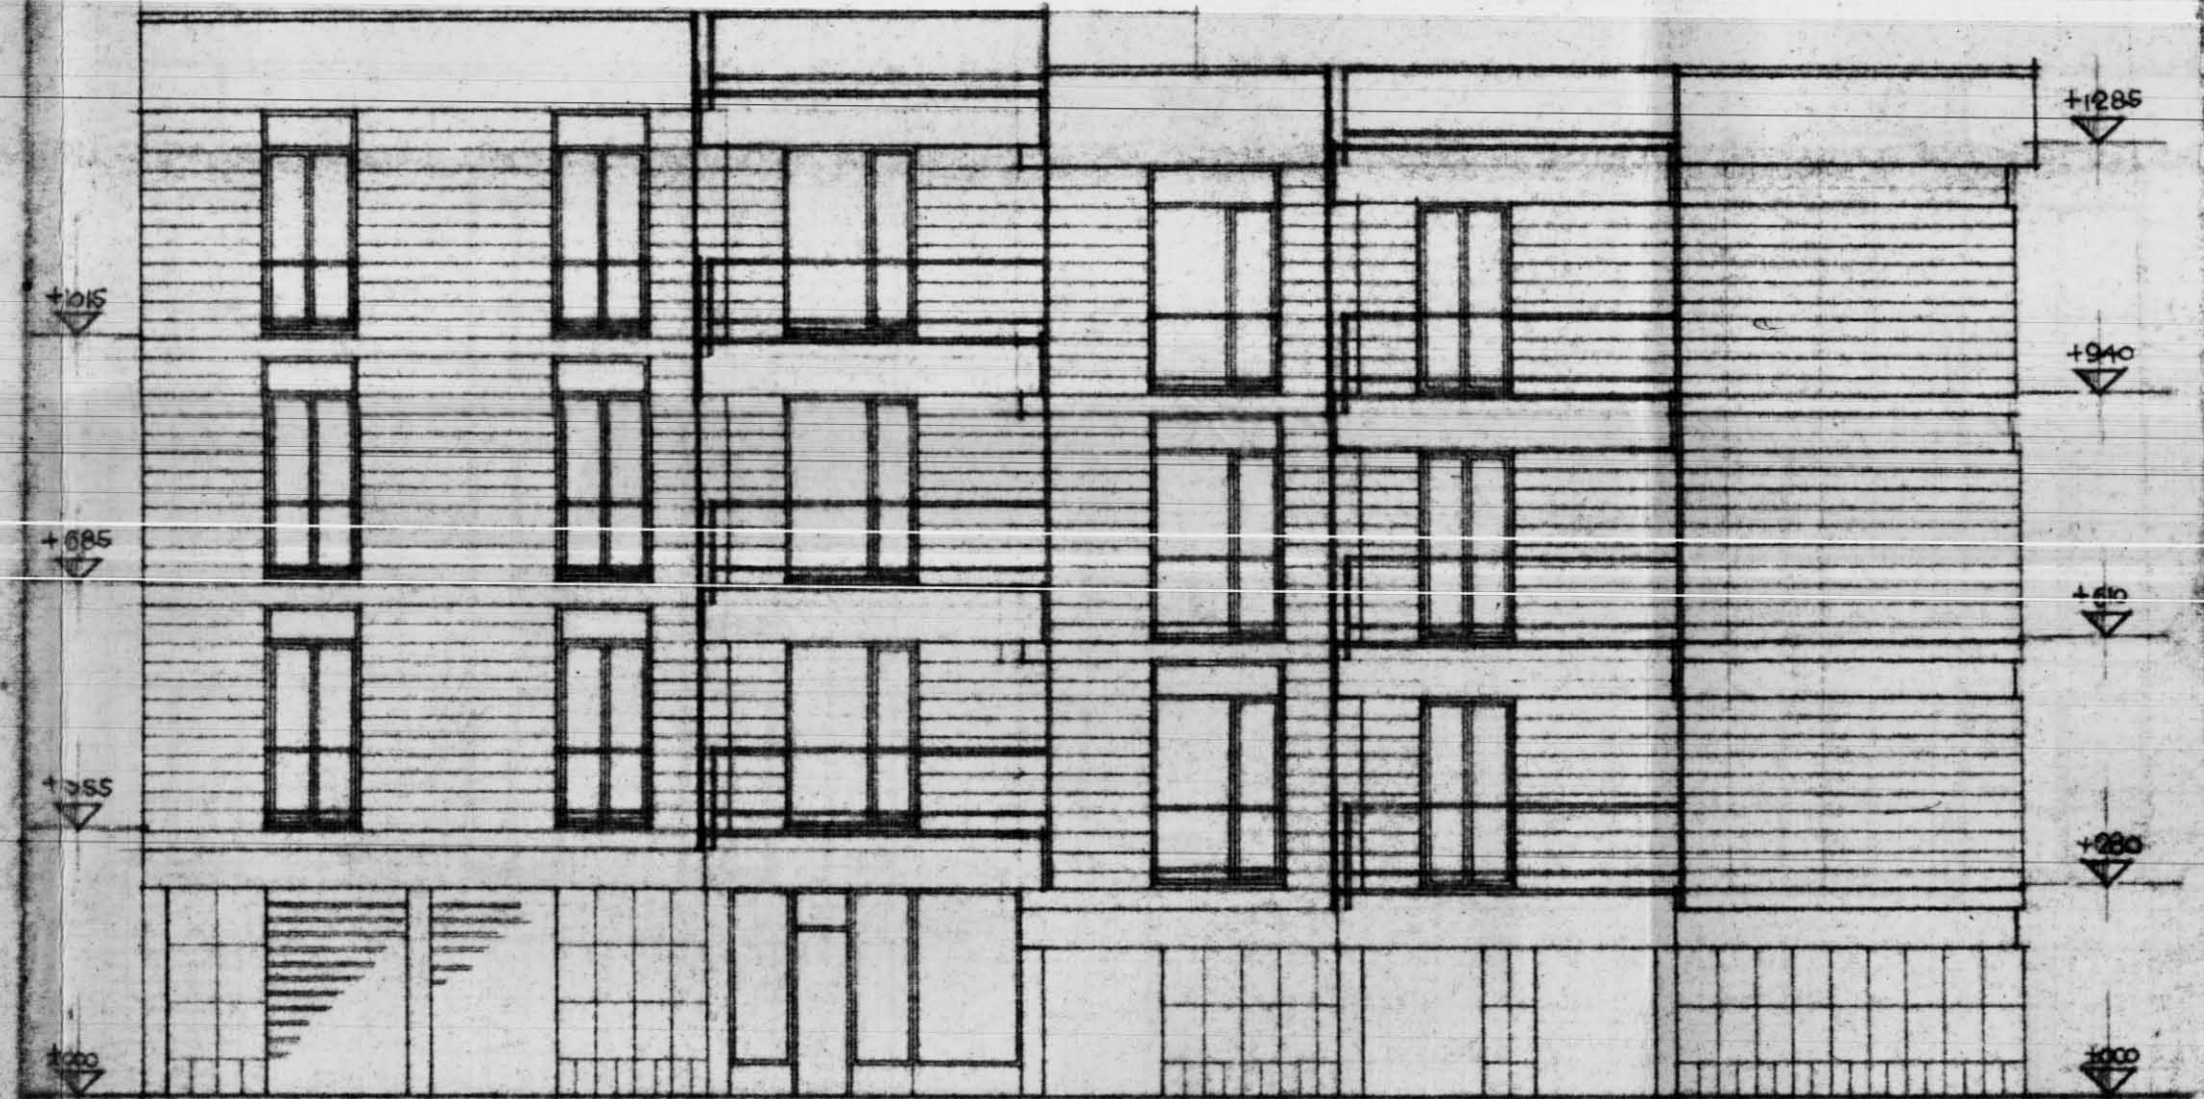

PROSPETTO A-B
scala: 1:100

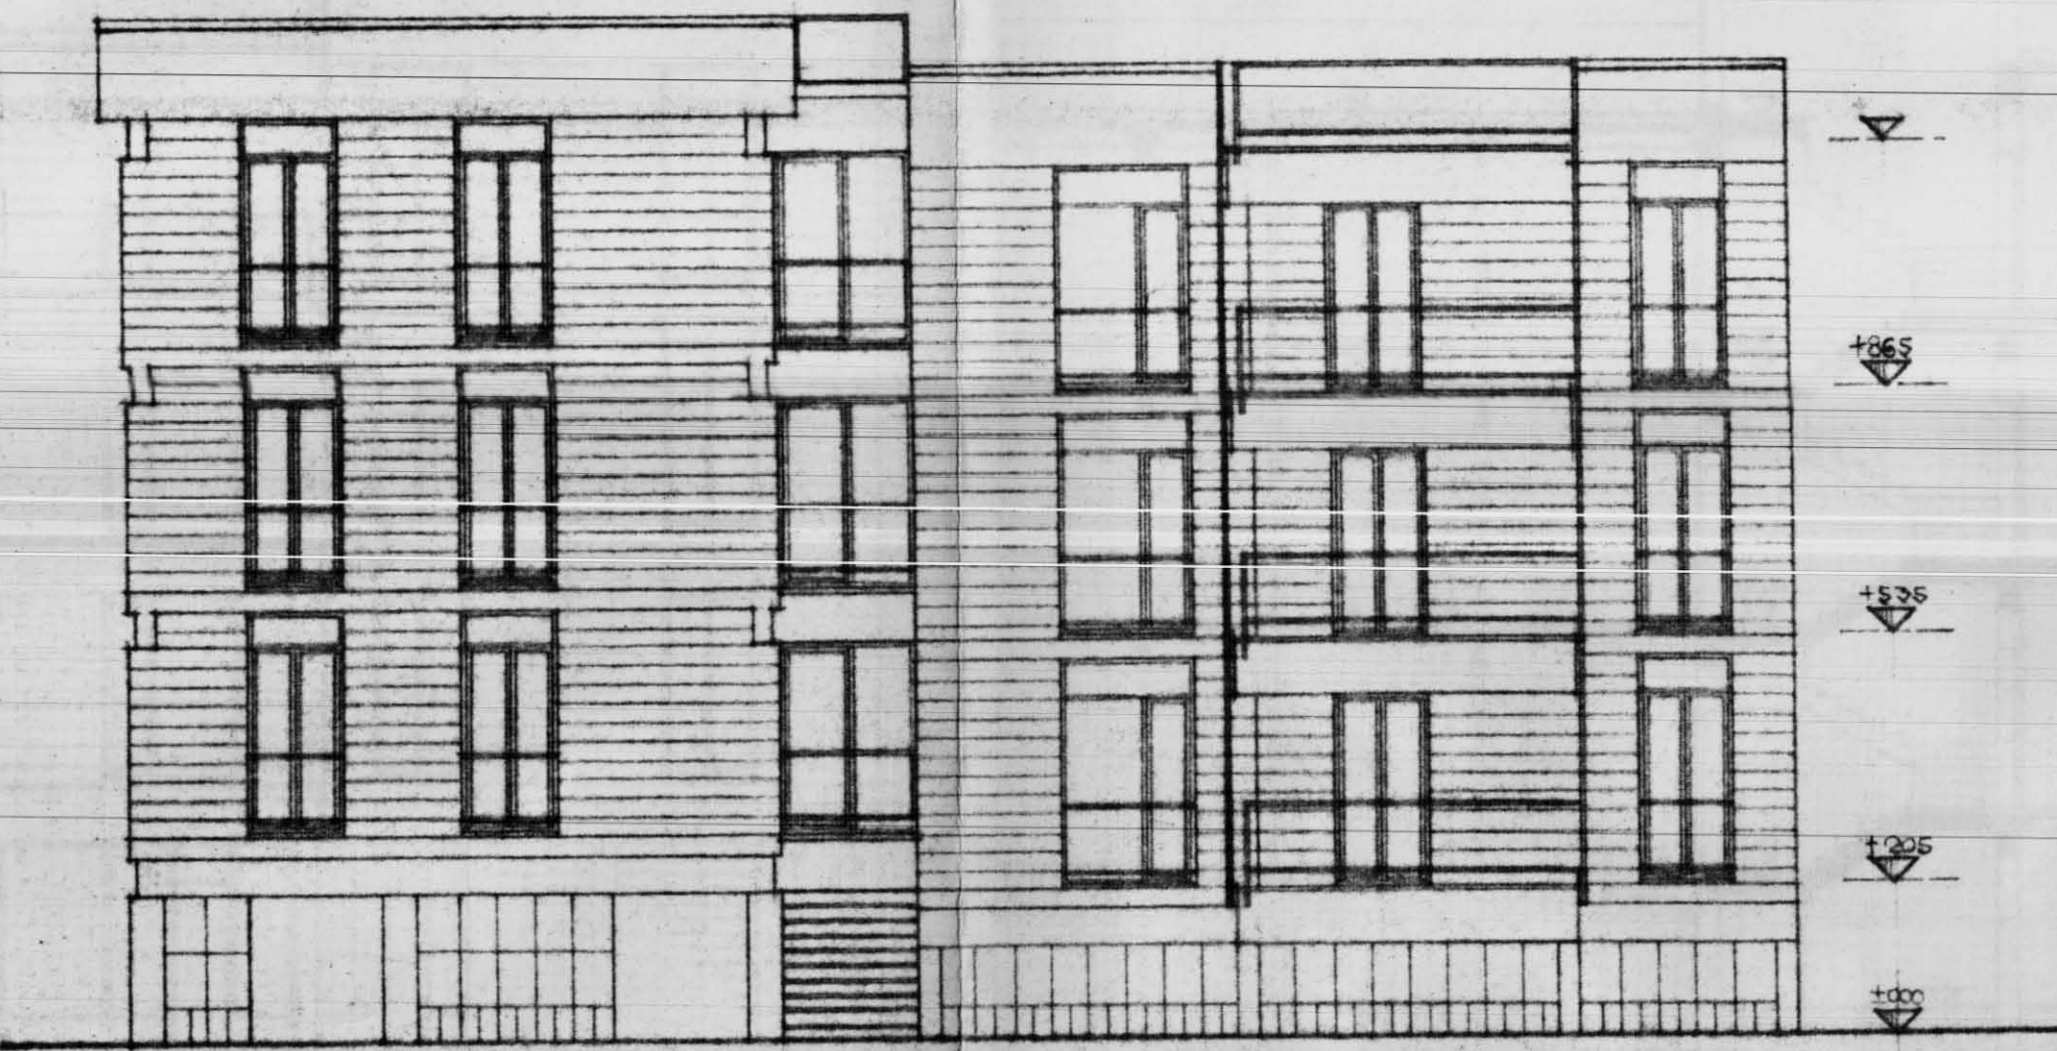

PROSPETTO B-C
scala: 1:100

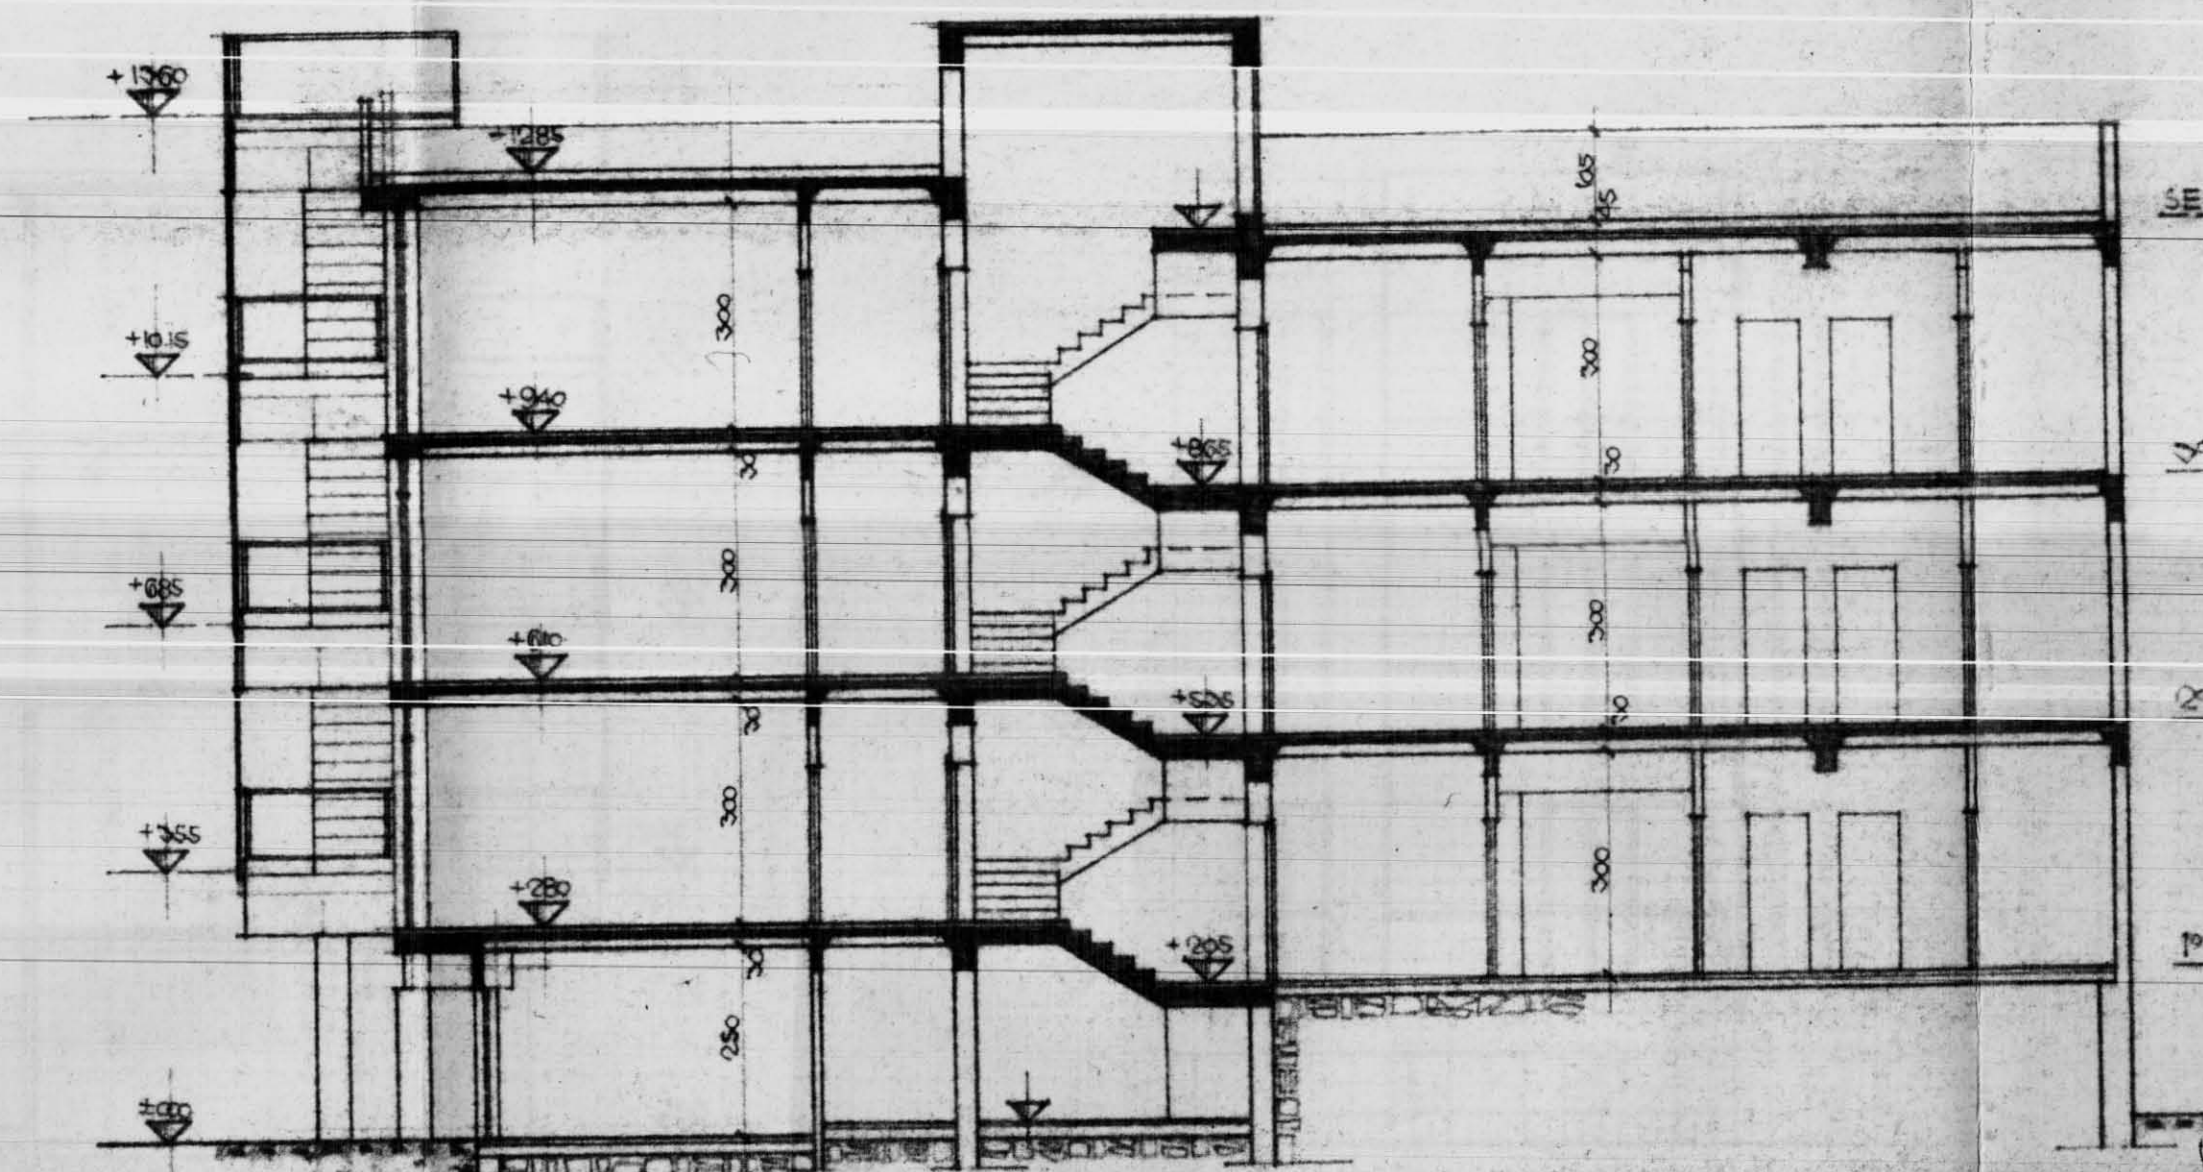

SEZIONE E-F
scala: 1:100