


CASE POPOLARI IN BRINDISI - 21^o LOTTE - PAL. I

SCALE 1:100

Pianta Piano PRIMO

$h = 3,10$

Intorneri $h = 3,05$

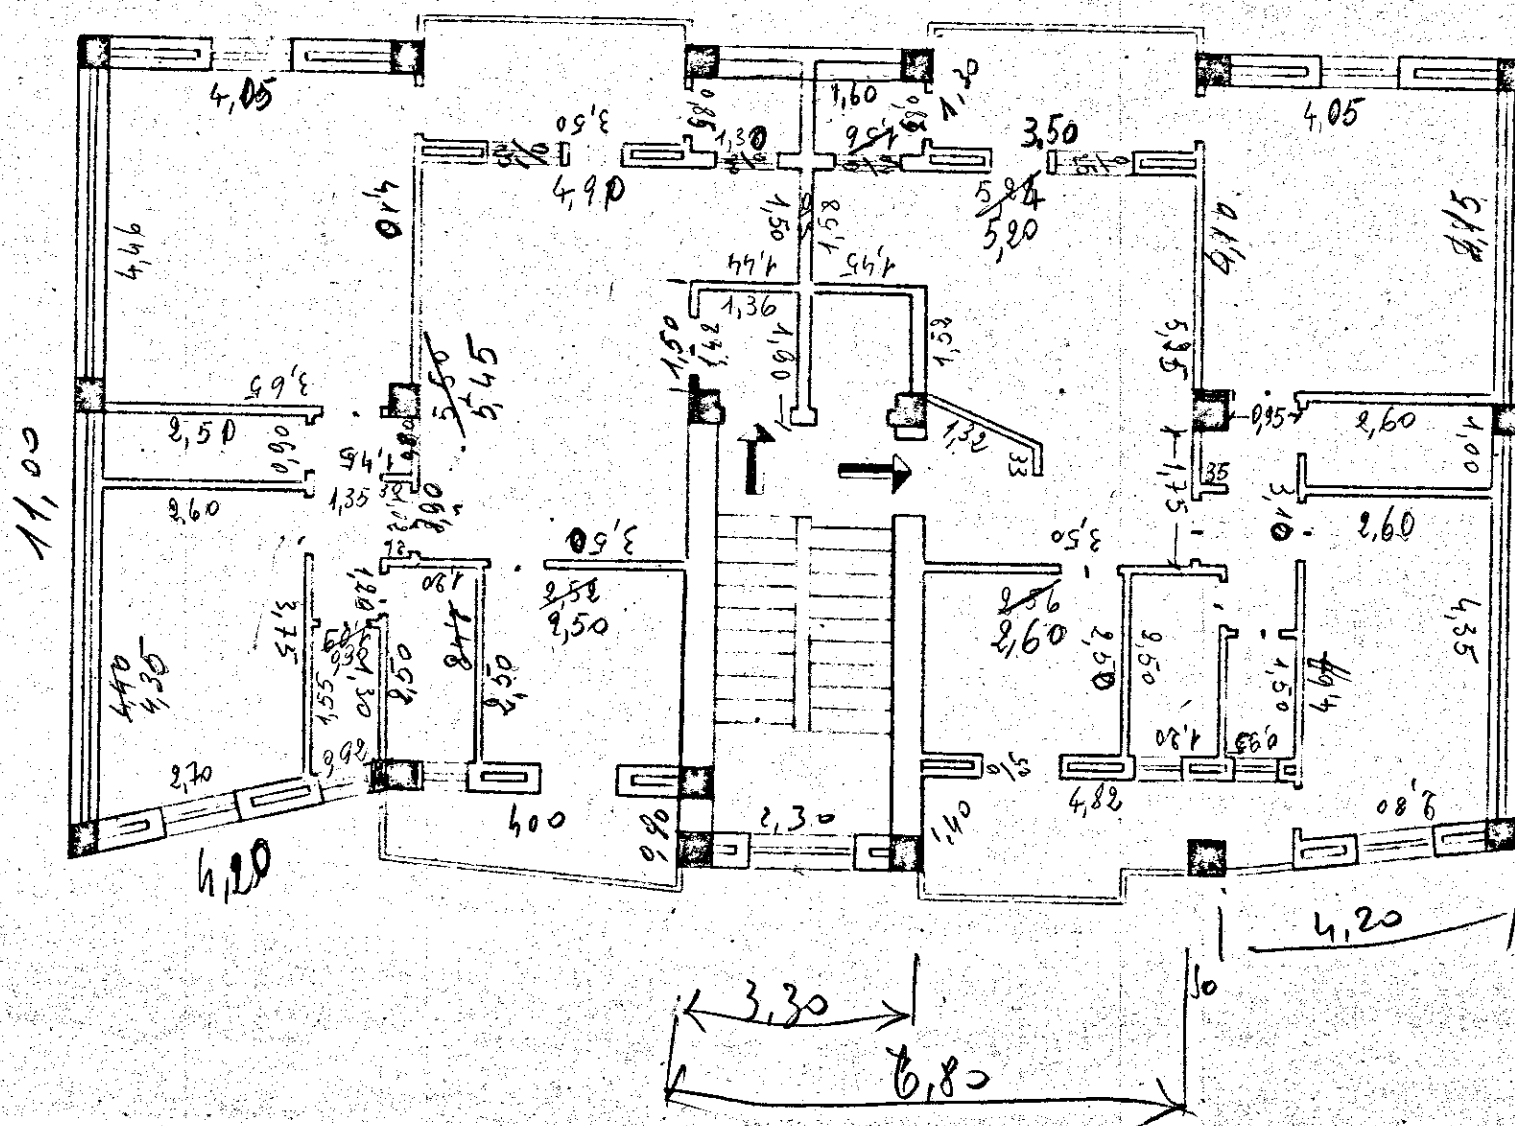

1 metro della
venda da
circa 25 cm
visti.