


Progetto per la costruzione di alloggi
di e.r.p. nel Comune di Brindisi
comparto «b» piano di zona 167

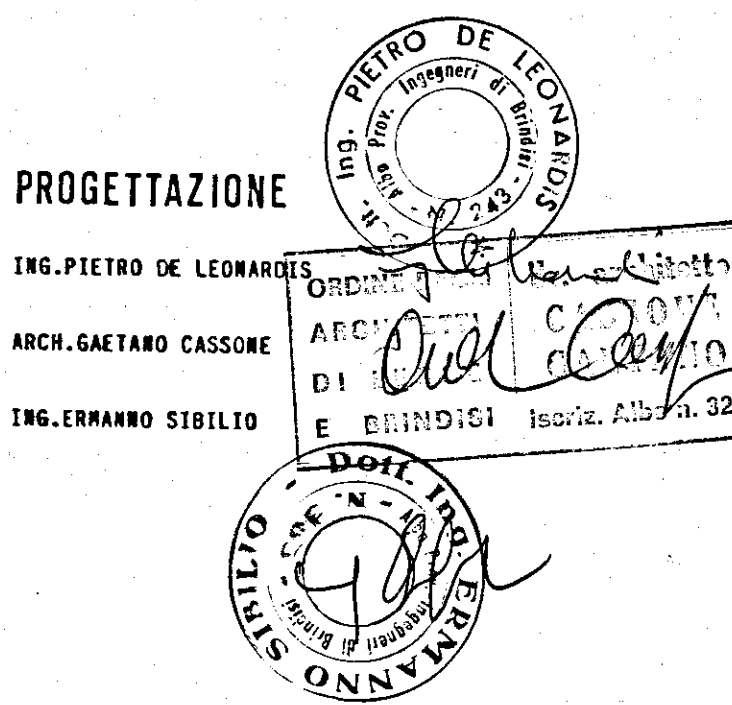

PIANTA PIANO TERRA
scala 1:50
con indicazione smaltimento acque nere
e bianche, e schema distributivo impianto
elettrico

TAV.14

