



ISTITUTO AUTONOMO CASE POPOLARI
PER LA PROVINCIA DI BRINDISI

Costruzione di n°48 abitazioni per
LAVORATORI AGRICOLI DIPENDENTI
in BRINDISI PAL. TIPO 2


PIANTE
SCALA 1:100

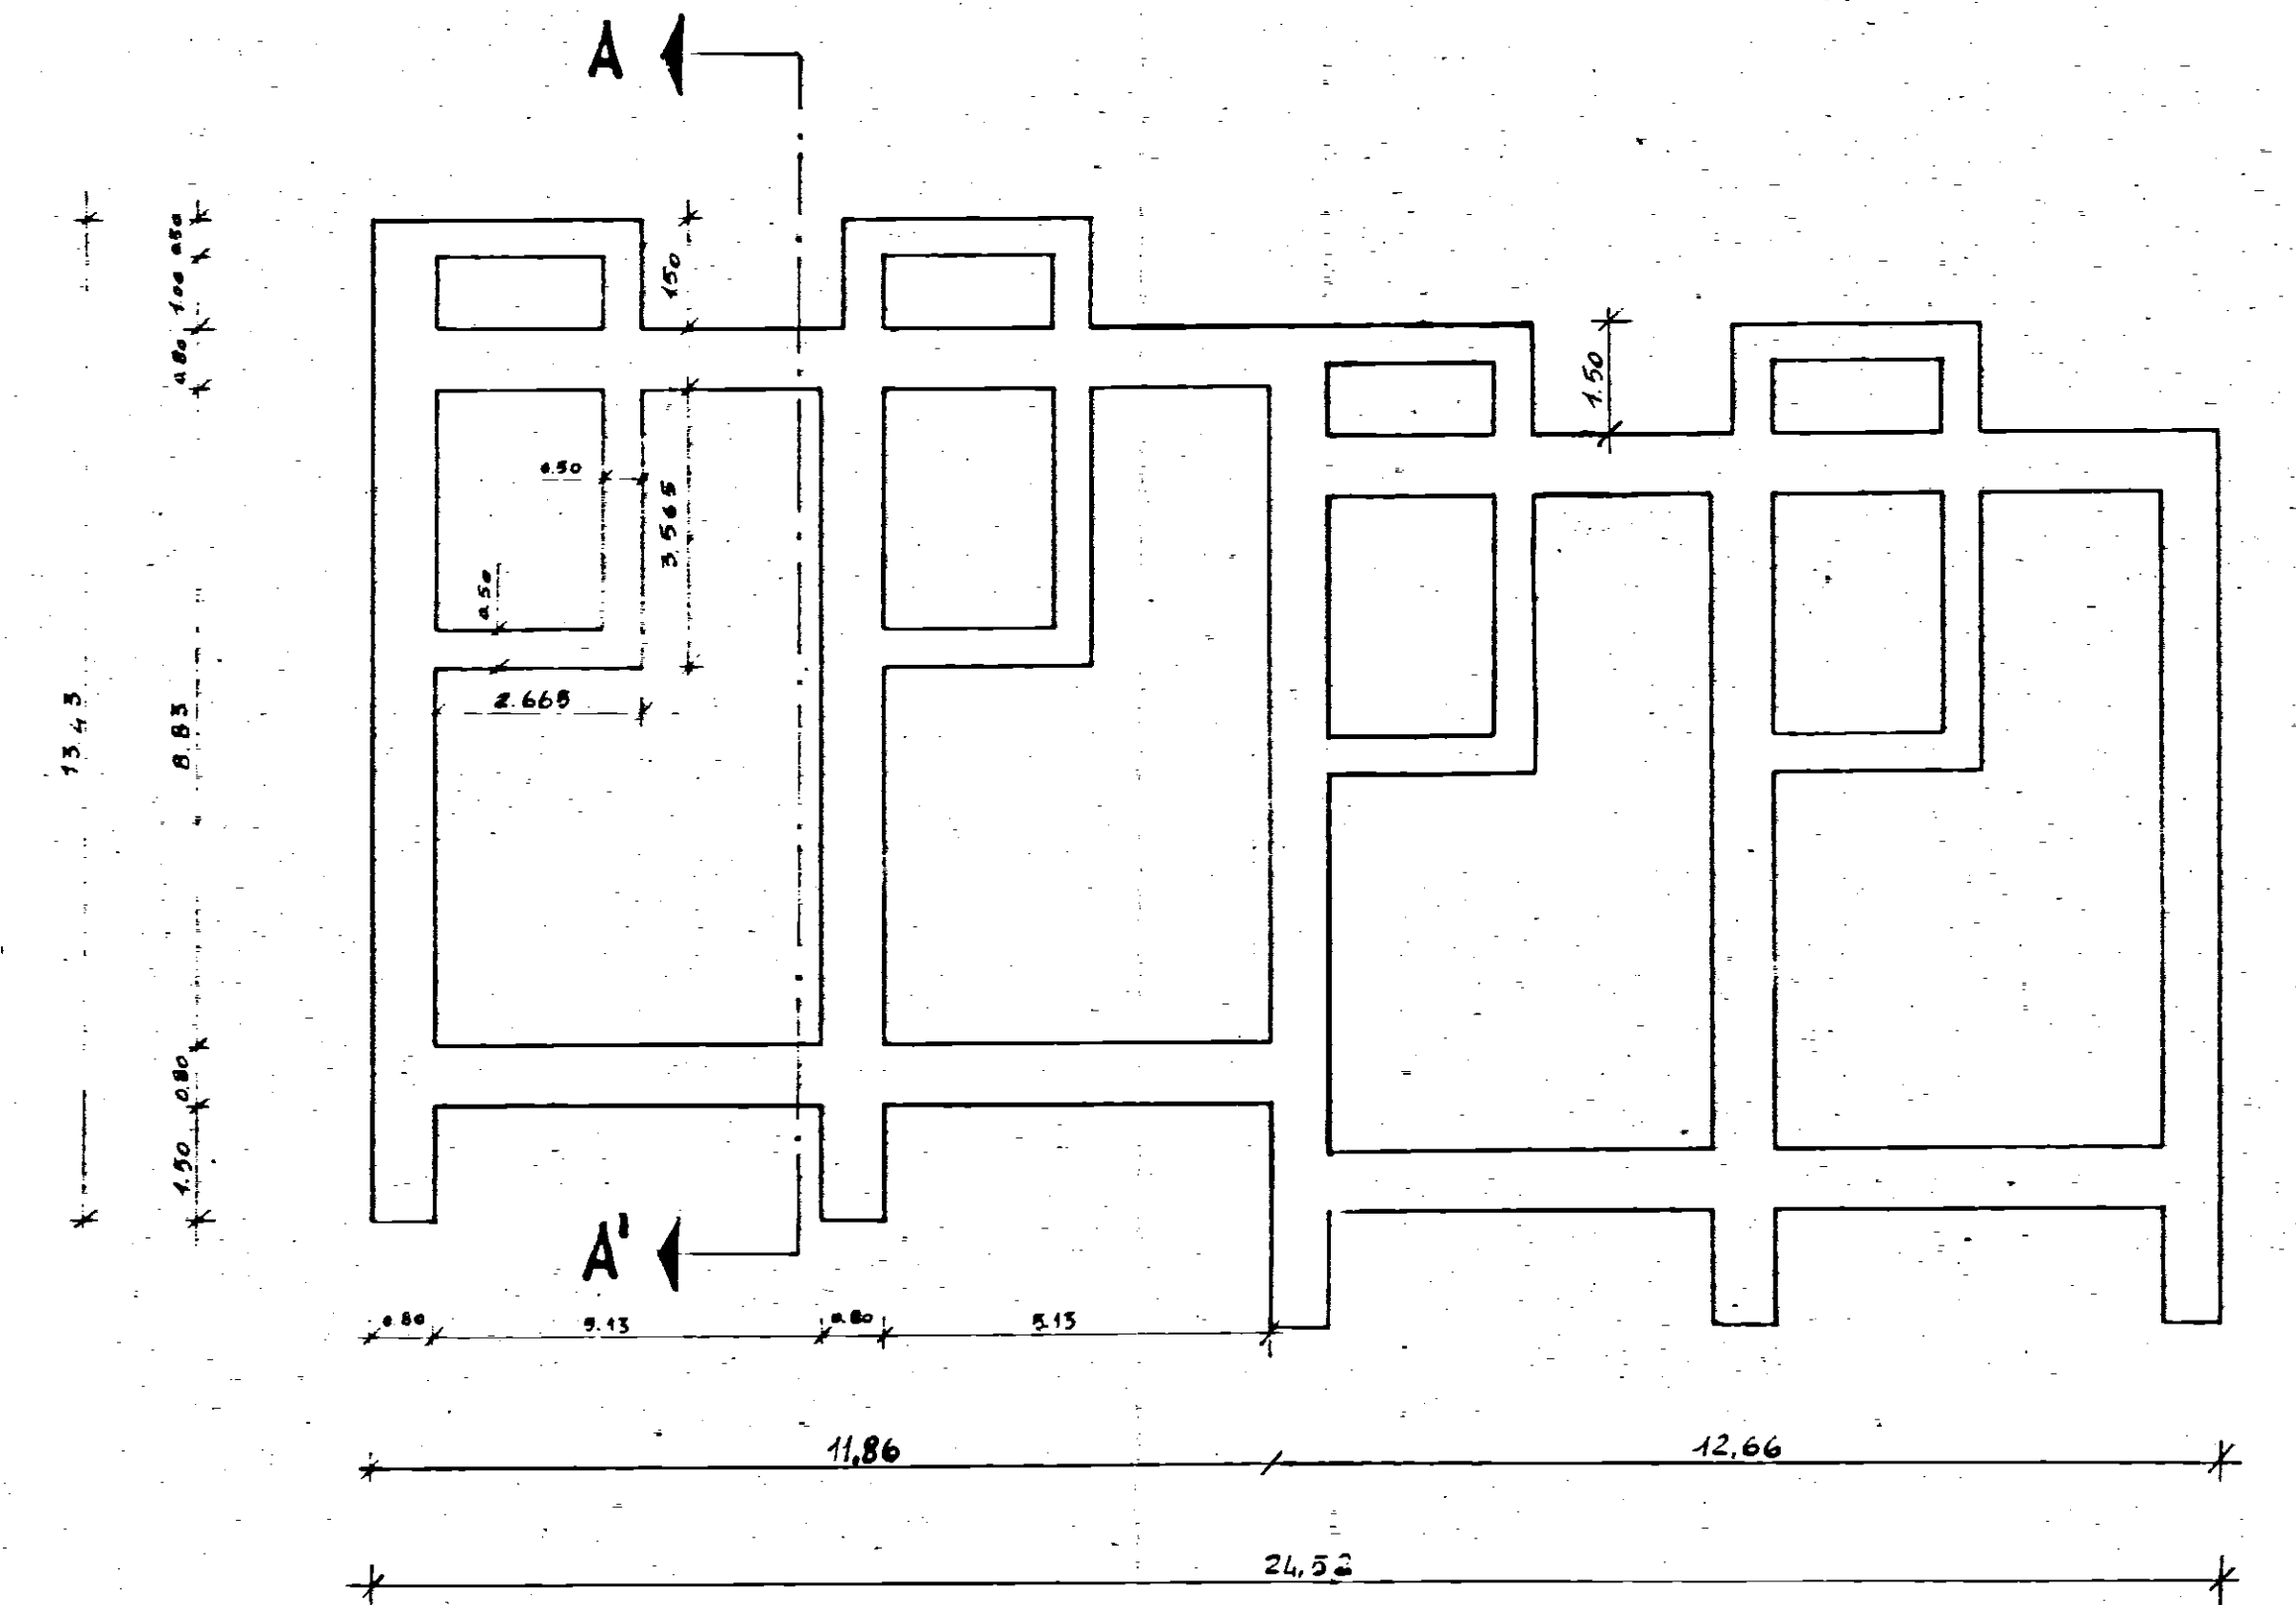


PIANTA FONDAZIONI

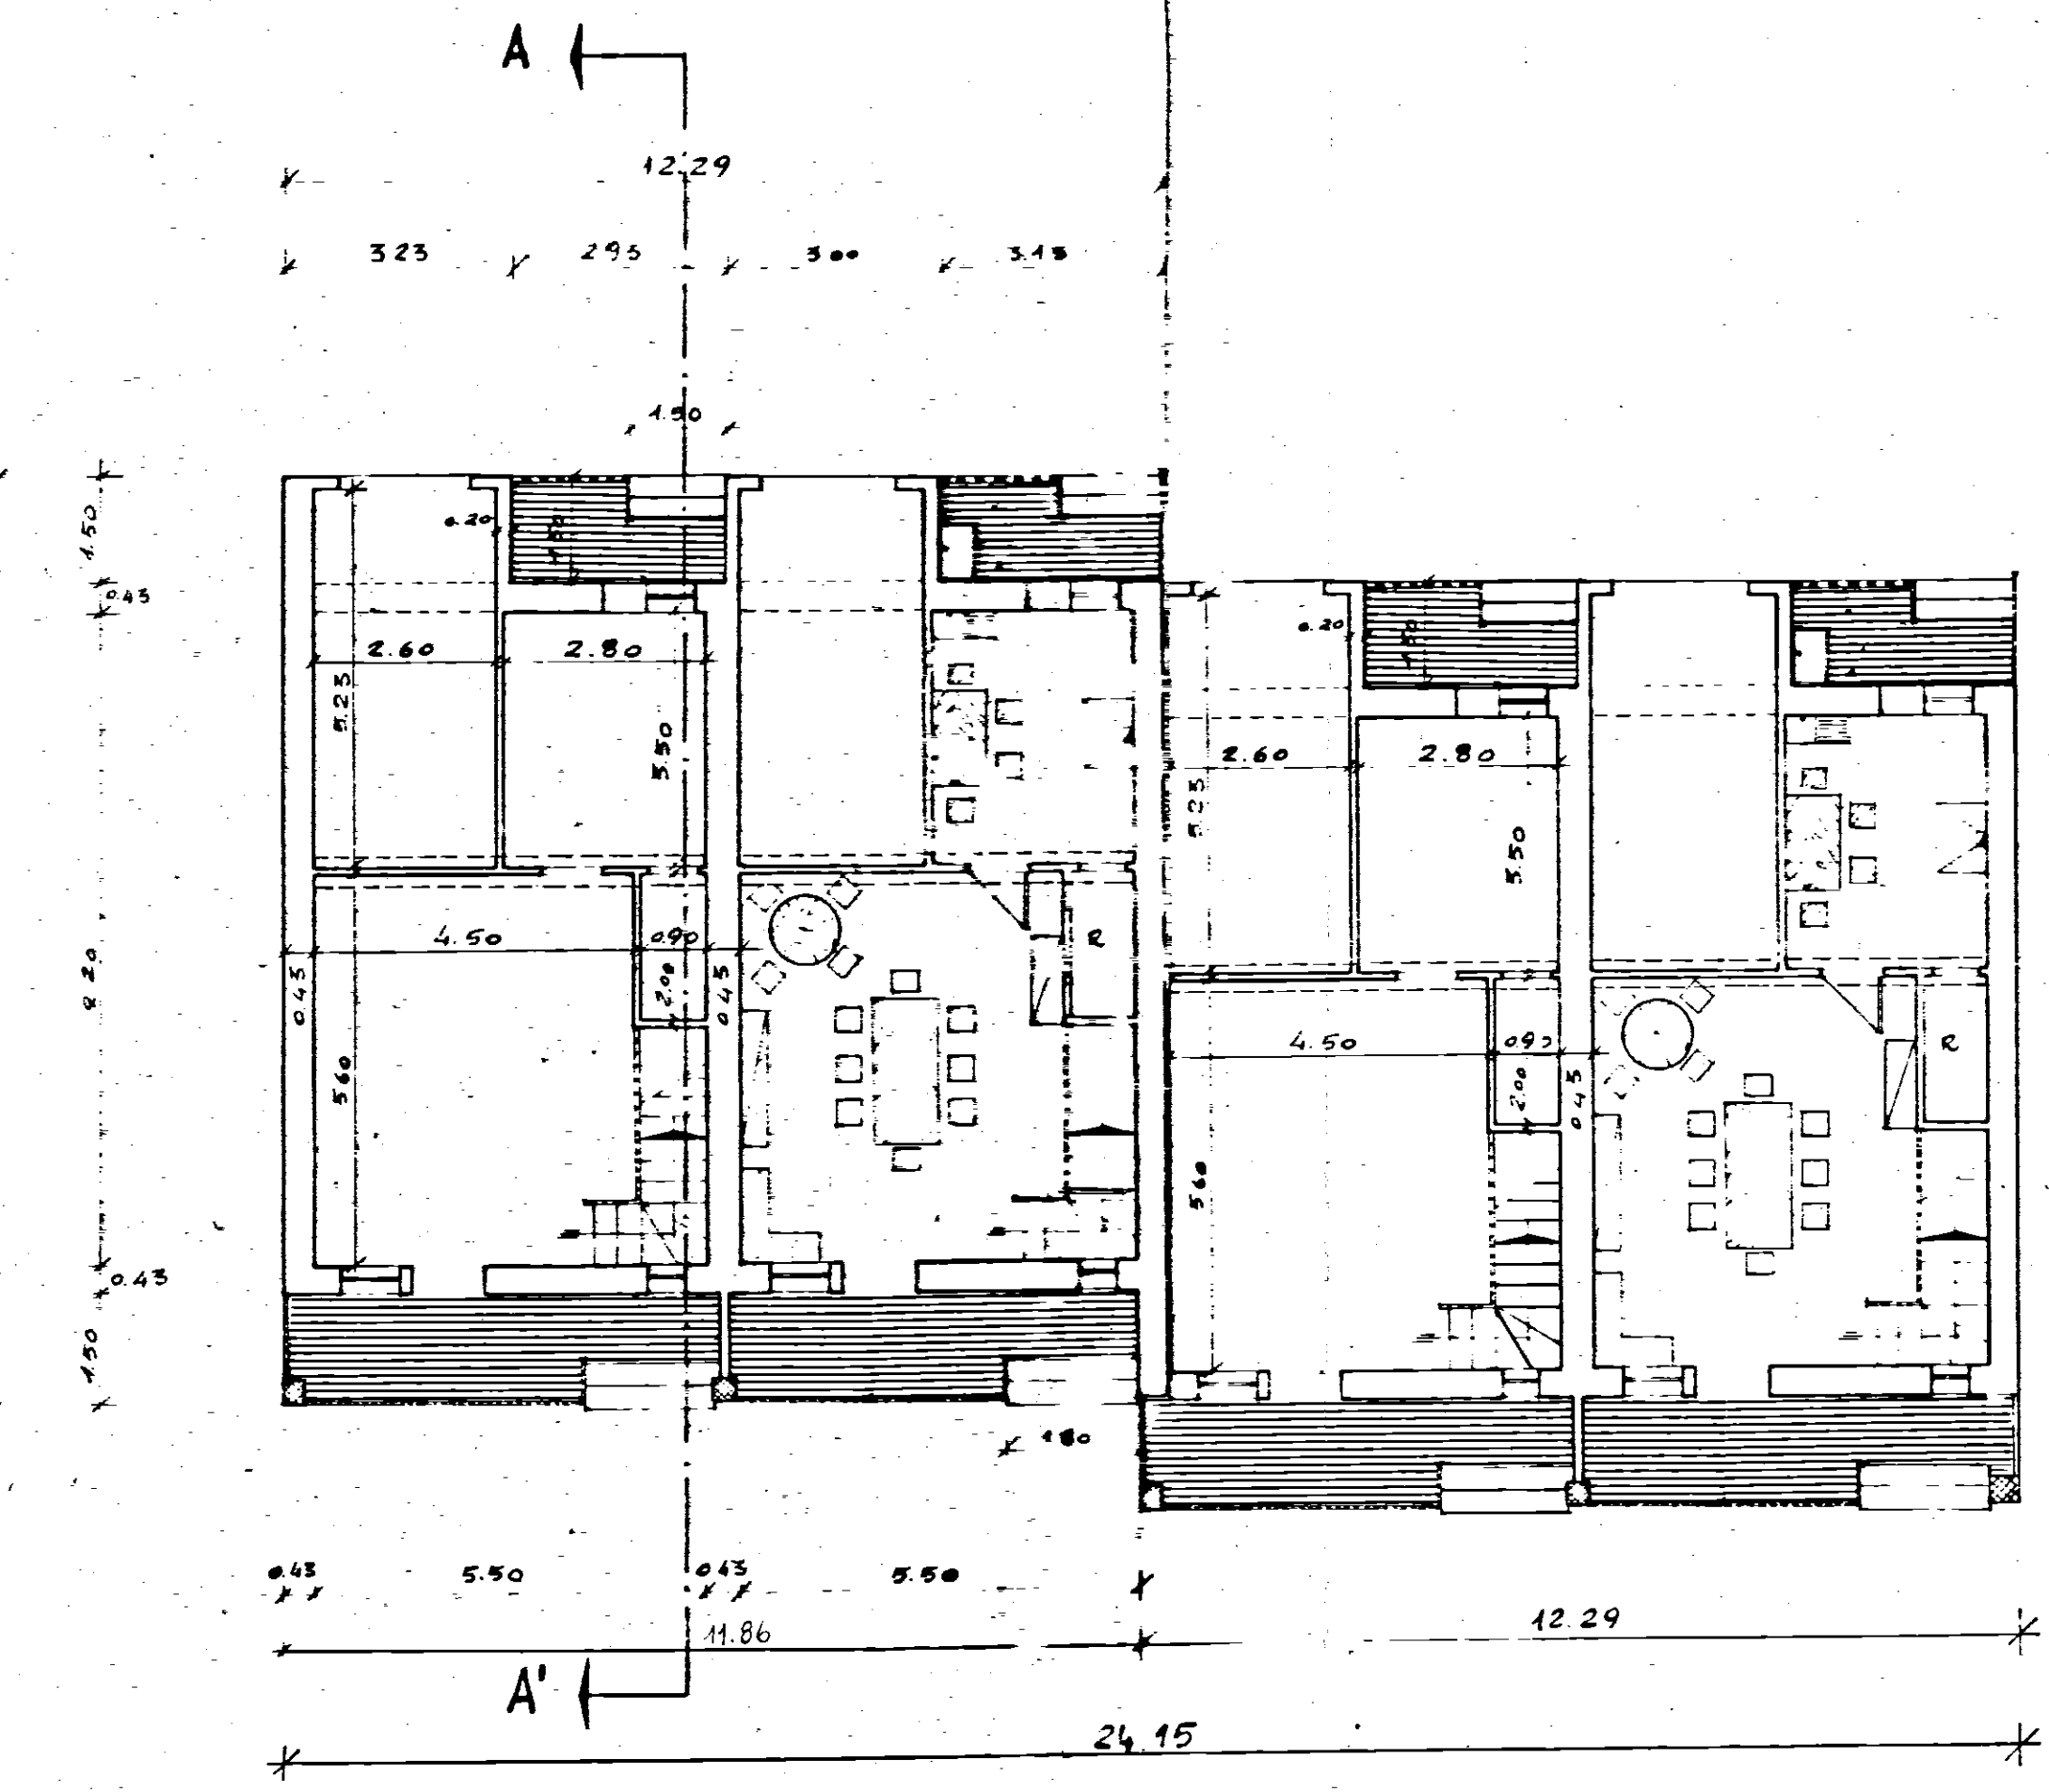

PIANTA PIANO TERRA

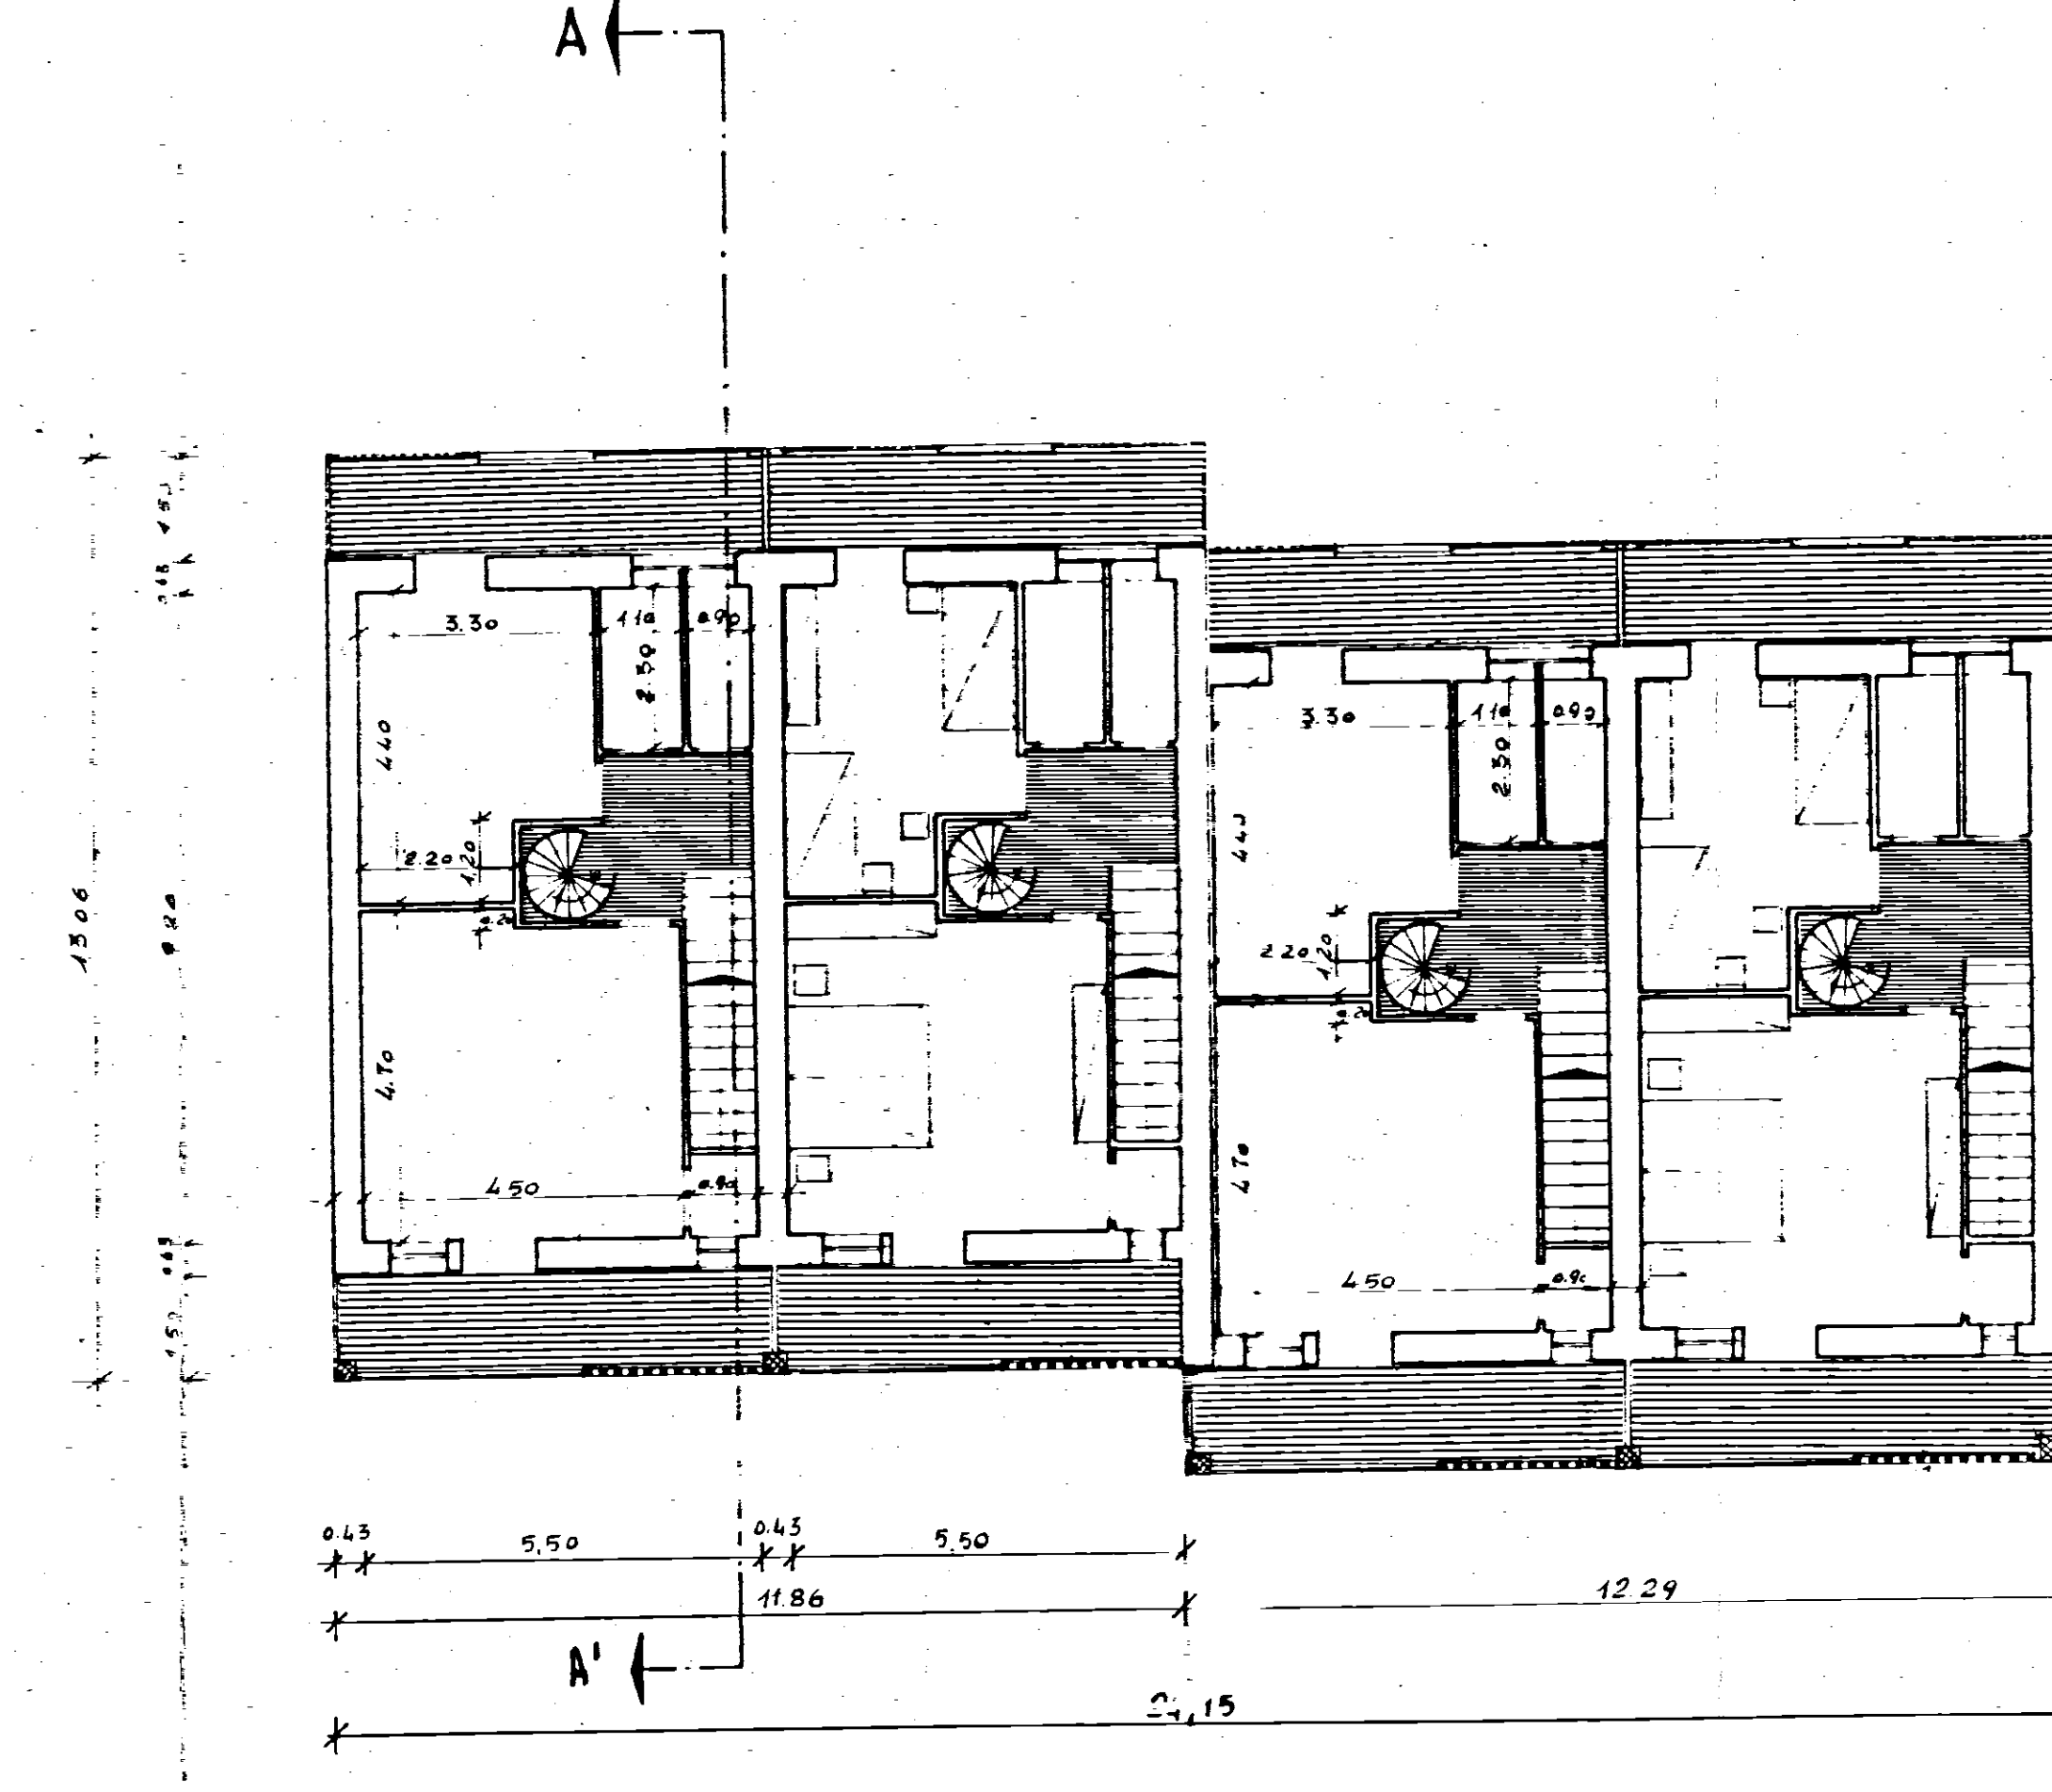

PIANTA PRIMO PIANO

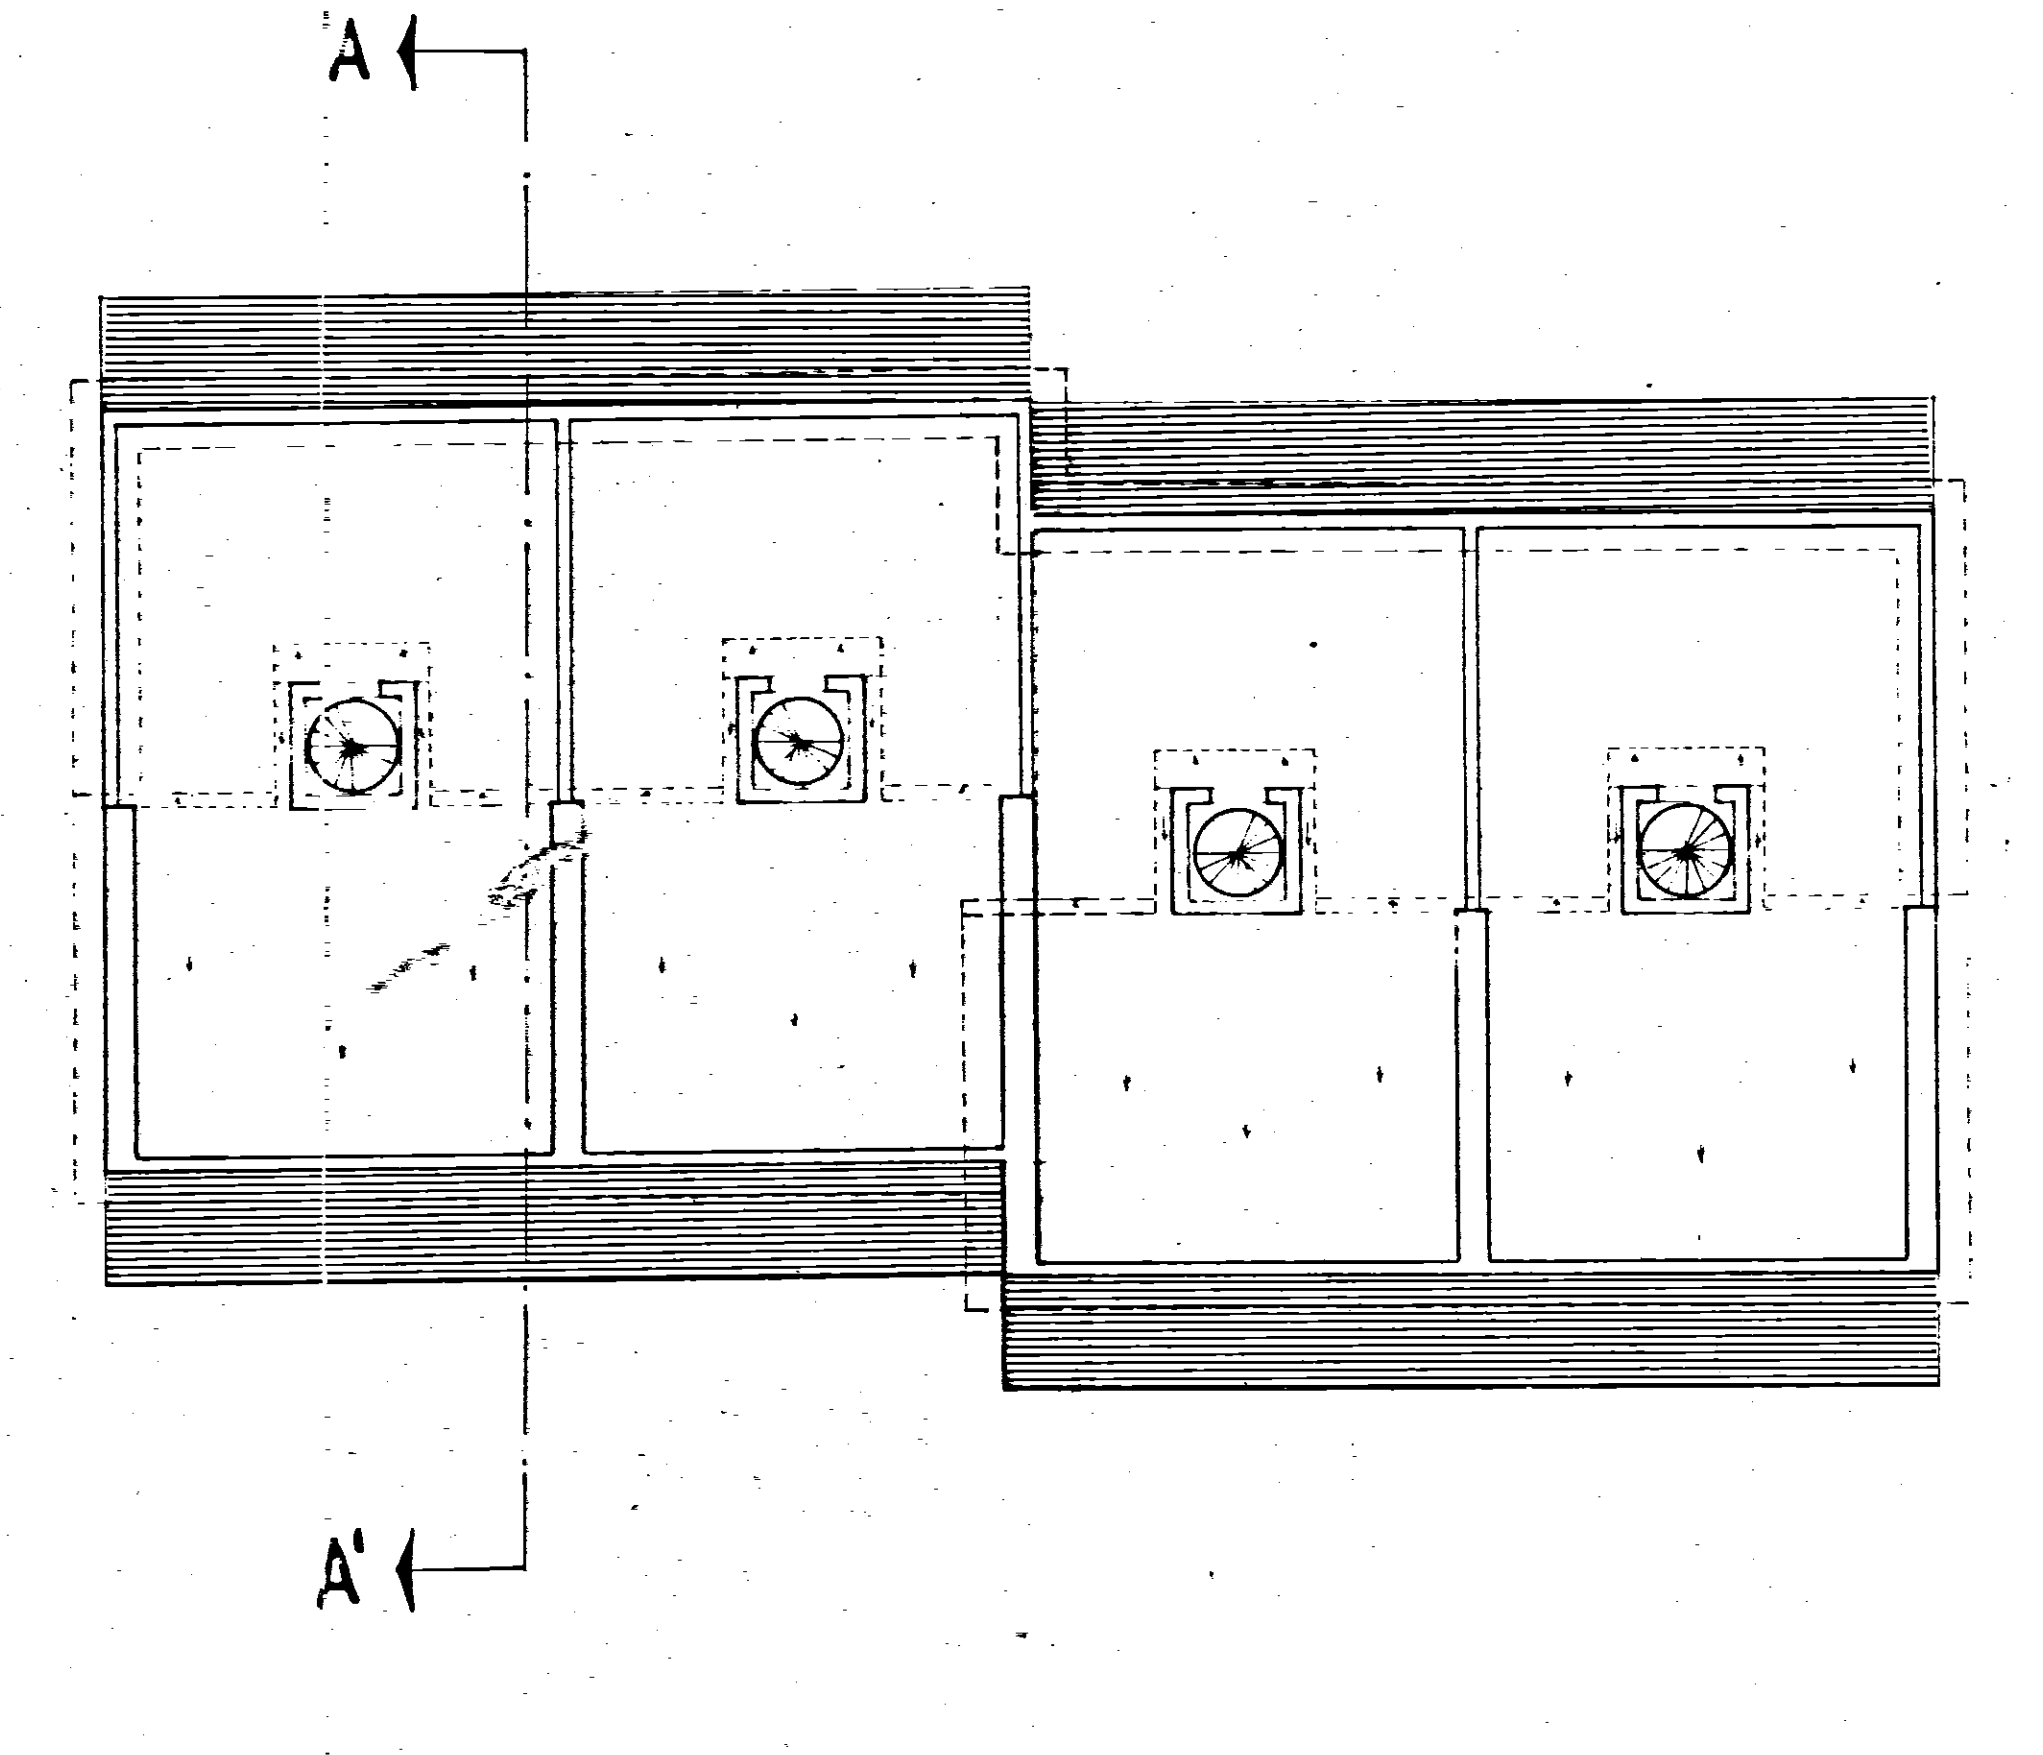

PIANTA TERRAZZA