


COOPERATIVA 'EPOCA' - BRINDISI

SCALA 1:100

PIANTA PIANO

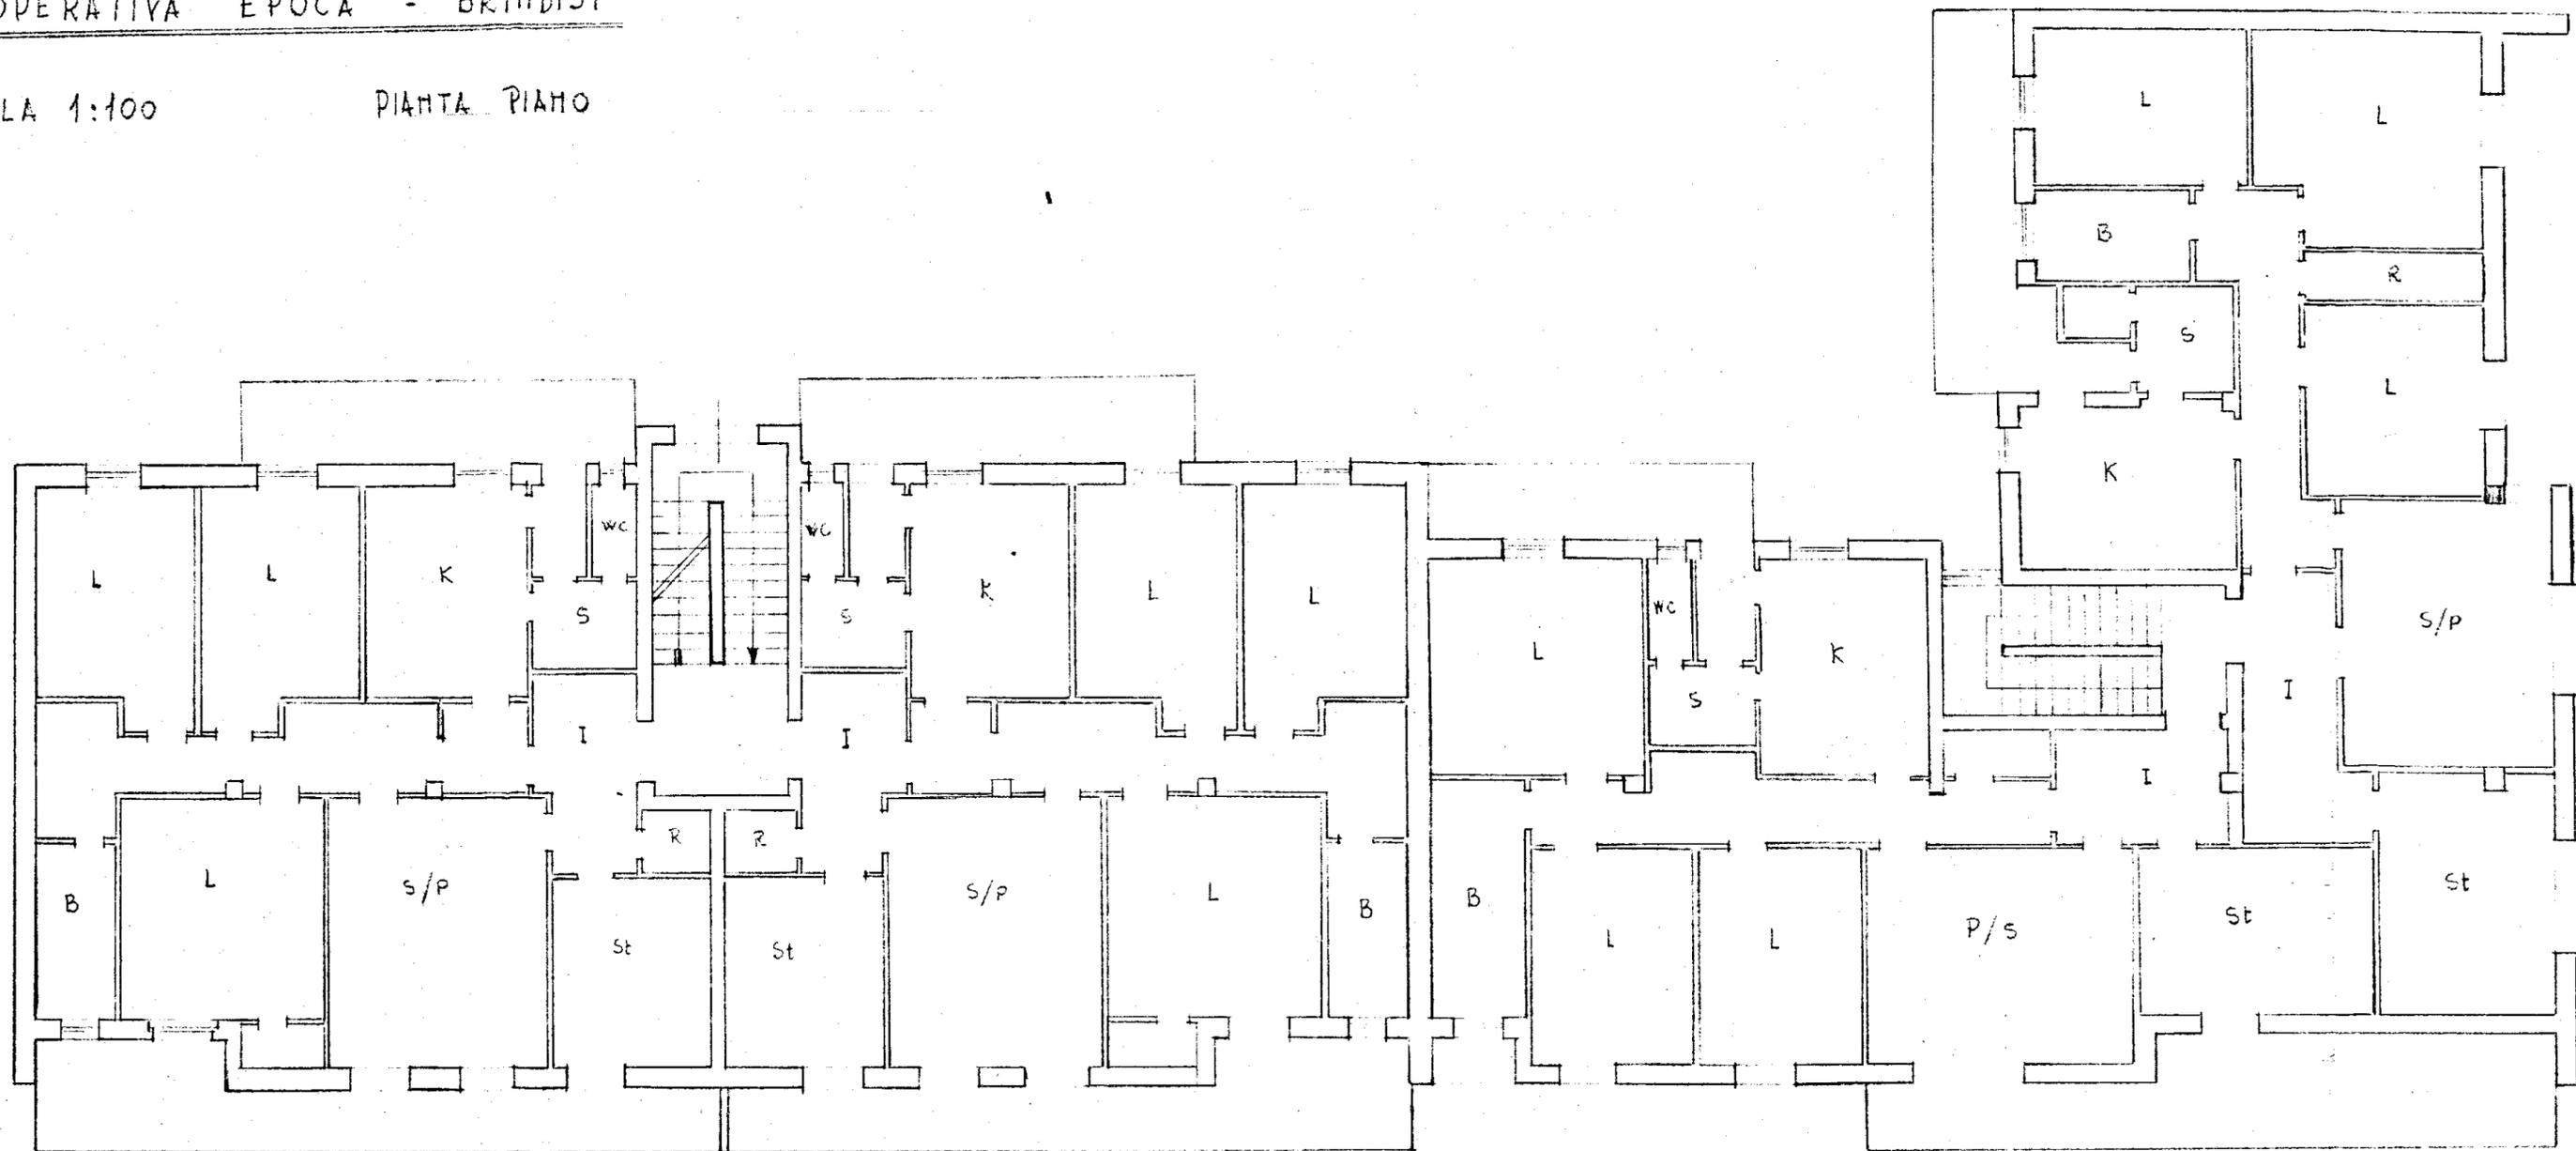

VIA CARMARO

VIA DALMAZIA