


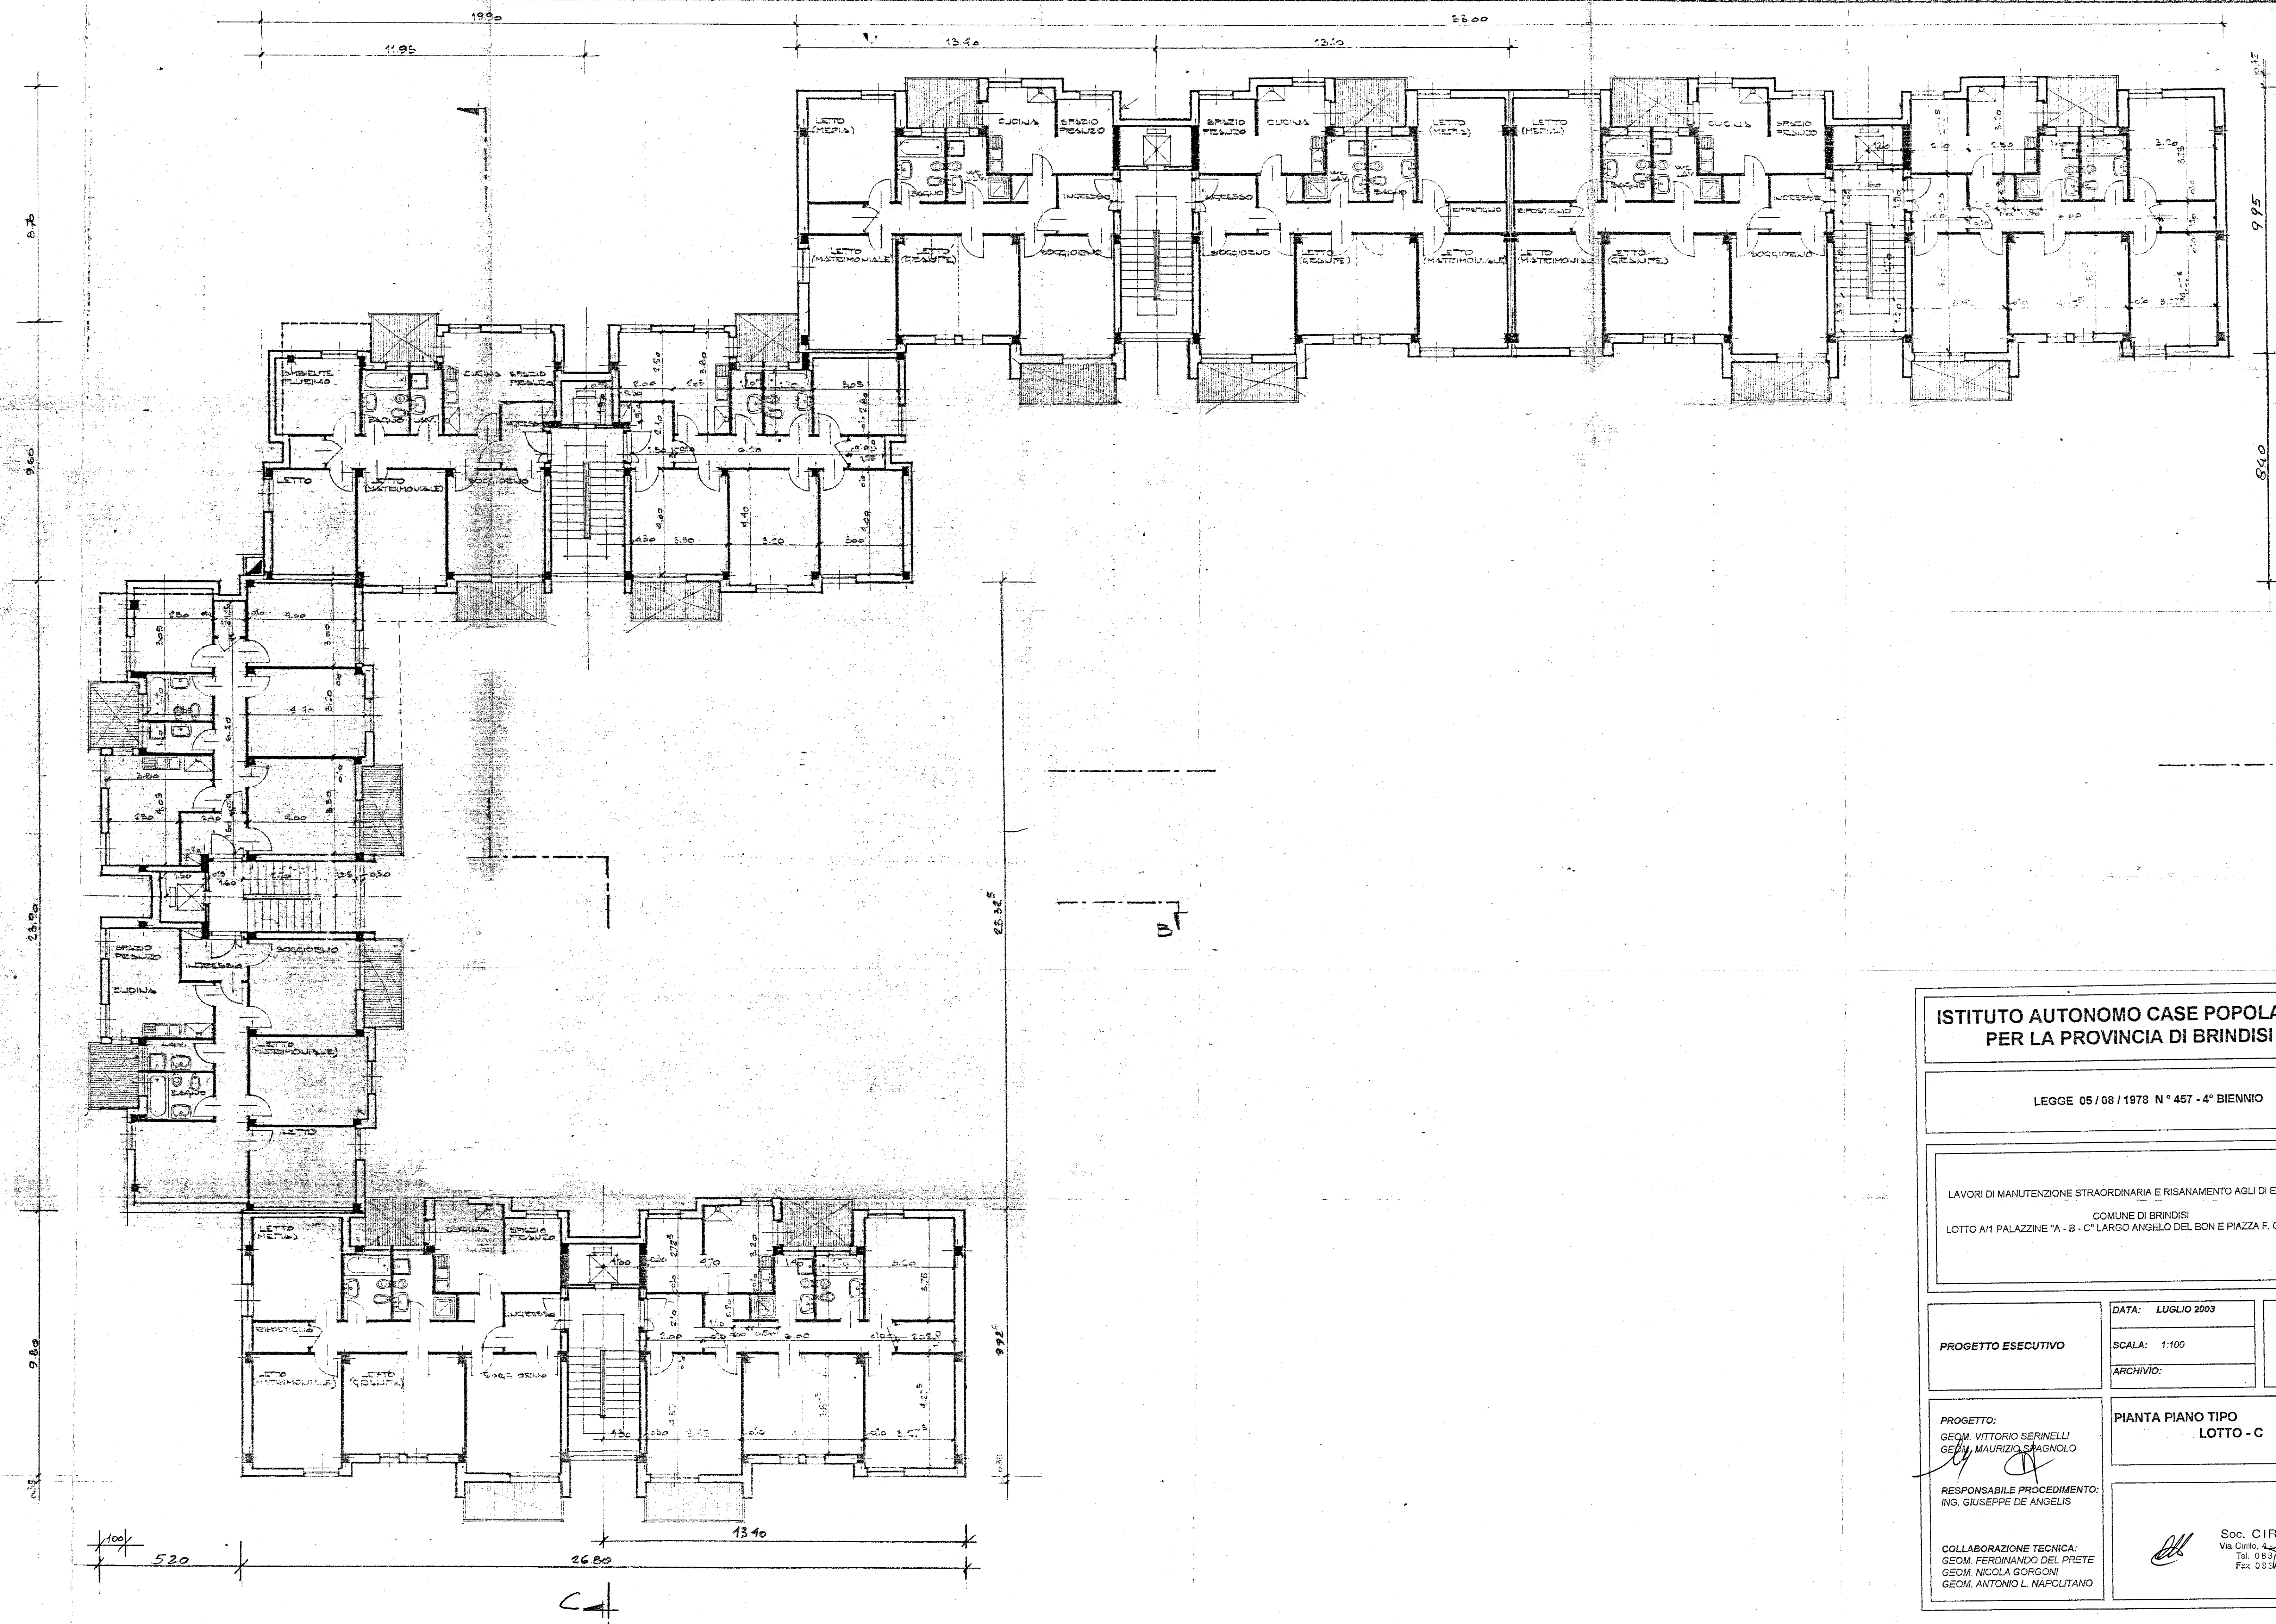

**ISTITUTO AUTONOMO CASE POPOLARI
PER LA PROVINCIA DI BRINDISI**

LEGGE 05/08/1978 N° 457 - 4° BIENNIO

LAVORI DI MANUTENZIONE STRAORDINARIA E RISANAMENTO AGLI DI E.R.P. NEL
COMUNE DI BRINDISI
LOTTO A/1 PALAZZINE "A - B - C" LARGO ANGELO DEL BON E PIAZZA F. CASORATI

PROGETTO ESECUTIVO

DATA: LUGLIO 2003
SCALA: 1:100
ARCHIVIO:

TAVOLA
5

PROGETTO:
GEOM. VITTORIO SERINELLI
GEOM. MAURIZIO SPAGNOLO

RESPONSABILE PROCEDIMENTO:
ING. GIUSEPPE DE ANGELIS

COLLABORAZIONE TECNICA:
GEOM. FERDINANDO DEL PRETE
GEOM. NICOLA GORGONI
GEOM. ANTONIO L. NAPOLITANO

PIANTA PIANO TIPO
LOTTO - C

Soc. CIRILLO s.r.l.
Via Cirillo, 4 - 72012 BRINDISI
Tel. 0831/541111
Fax 0831/541112