



3A

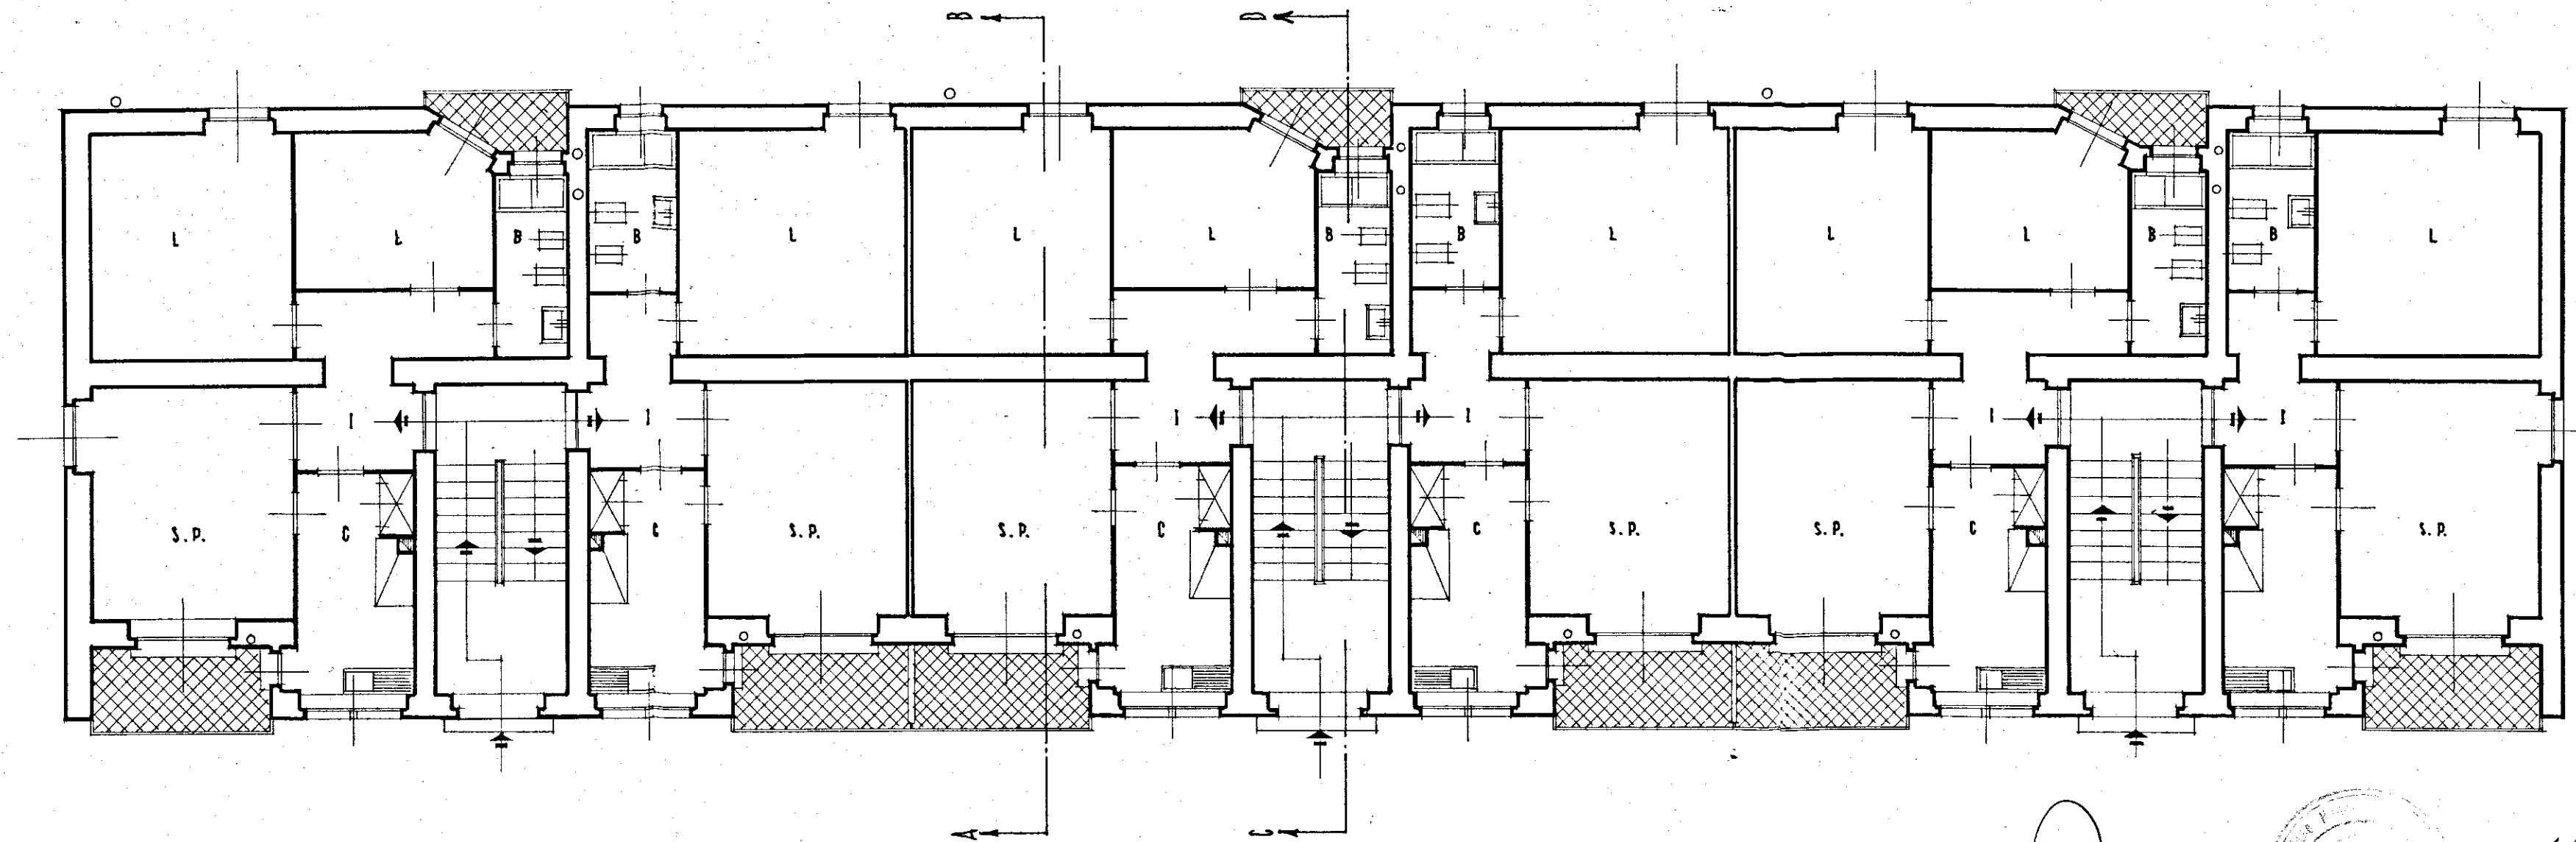

R

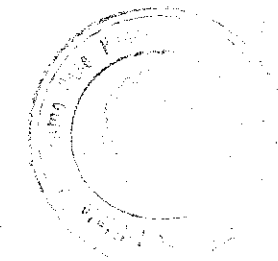

Arch. Riccardo

ISTITUTO CASE POPOLARI - BRINDISI -		REG. 204
INA-CASA BRINDISI	QUARTIERE COMMENDA PIANO ASSESTAMENTO FABBRICATO A	PROT. 3148
VERO	PIANTA PIANO TERRENO	DATA marzo 1954
ARCH. GASTANO BERNARDI - ROMA VIA DELL'ORNAMENTO 137 - TEL. 4451		SCALA 1:100