

COMUNE DI CAROVIGNO
Prov. di Brindisi
UFFICIO TECNICO
Parere favorevole della COMMISSIONE
EDILIZIA nella tornata del 15-04-1986
ed alle condizioni espresse nella allegata
concessione n. 164 del 30-05-1986
IL SINDACO
F. de C...


COMUNE DI CAROVIGNO
Prov. di Brindisi
PER COTAZIONE ALTERNATIVA
Carovigno, il 21 MAR 1987
IL FUNZIONARIO INCARICATO

IL COORDINATORE
DEI SERVIZI NUOVE COSTRUZIONI
(Dott. Arch. Pietro CRISTO)
IL COMMISSARIO STRAORDINARIO
(Dott. Ing. Erminio ELIA)

istituto autonomo case popolari — brindisi —	
legge 5-8-1978 n. 457 IV° biennio 1984/85 programma intervento n. 002-118-1 codice 4-16-74-002-01	tav. 5
progetto per la costruzione di alloggi popolari in CAROVIGNO lotto F comparto a/45 piano di zona 167/62 - VARIANTE -	ufficio progettazione i. a. c. p. brindisi
alloggi n. 28 da mq. 88	scala 1:100
PIANTA PIANO QUARTO	

CALCOLO SUPERFICIE APPARTAMENTO

LETTO 1	2.60 x 5.40	= 14.04
LETTO 2	2.60 x 5.40	= 14.04
LETTO M.	3.40 x 4.20	= 14.28
SOGGIORNO	3.50 x 5.30	= 18.55
CUCINA TINELLO	3.00 x 3.50	= 10.50
W.C.	1.30 x 1.90	= 2.47
BAGNO	2.80 x 1.75 + 1.00 x 1.00 + 1.30 x 1.40	= 6.82
RIPOSTIGLIO	1.10 x 1.90	= 2.09
CORRIDOIO	3.40 x 1.10 + 1.20 x 1.40	= 5.42
INC. PILASTRI	0.20 x 0.30 x 2 + 0.10 x 0.20	= -0.14
TOTALE		88.07 mq.

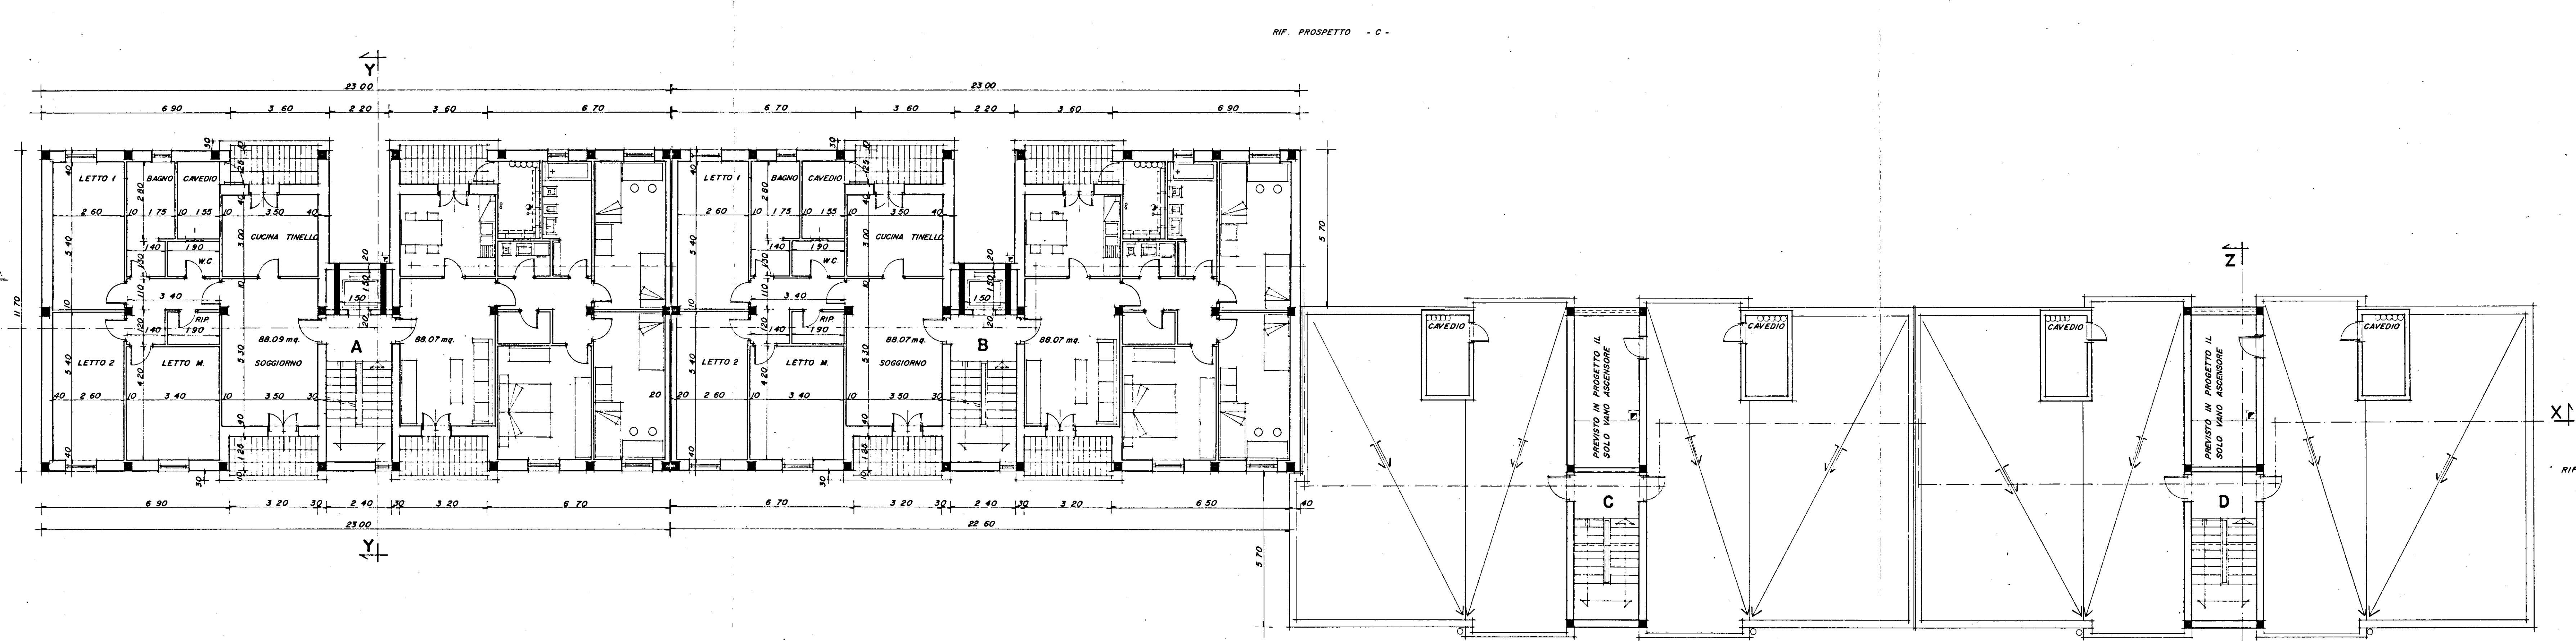

RIF. PROSPETTO - C -

RIF. PROSPETTO - A -

RIF. PROSPETTO - B -