

COMMISSIONE EDILIZIA  
BRINDISI  
17.610.1978  
PARERE FAVOREVOLE



IL SINDACO  
L'ASSESSORE ALL'URBANISTICA - LEGGATO

Viso il verbale della C.E.C.  
L'INGEGNERE CAPO

*P. Oreste*

**ISTITUTO AUTONOMO CASE POPOLARI - BR**

LEGGE 8 AGOSTO 1977 N. 513 PROGRAMMA INTERVENTO 001 66 1

PROGETTO PER LA COSTRUZIONE DI ALLOGGI POPOLARI IN BRINDISI

REGIONE PERRINO LOTTO D / 5/6/7/8

ALLOGGI N. 40 ( 24 DA MQ. 95 E 16 DA MQ. 45 )


EDIFICIO A SPINA D<sub>7</sub> ALLOGGI N. 3 DA 95 m<sup>2</sup> E N. 7 DA 45 m<sup>2</sup> UFFICIO PROGETTAZIONE

**PIANTA PIANO 2°**

SCALA 1:100

DATA

AGGIORNAMENTI

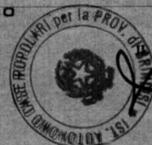


VICE DIRETTORE TECNICO  
Dott. Arch. Pietro ORESTA

IL PRESIDENTE  
(Dott. Raffaele Fischetto)

**TAV. 4**

RIF. PROSPETTO C

ATTACCO SCALA DAL LOTTO D<sub>6</sub>

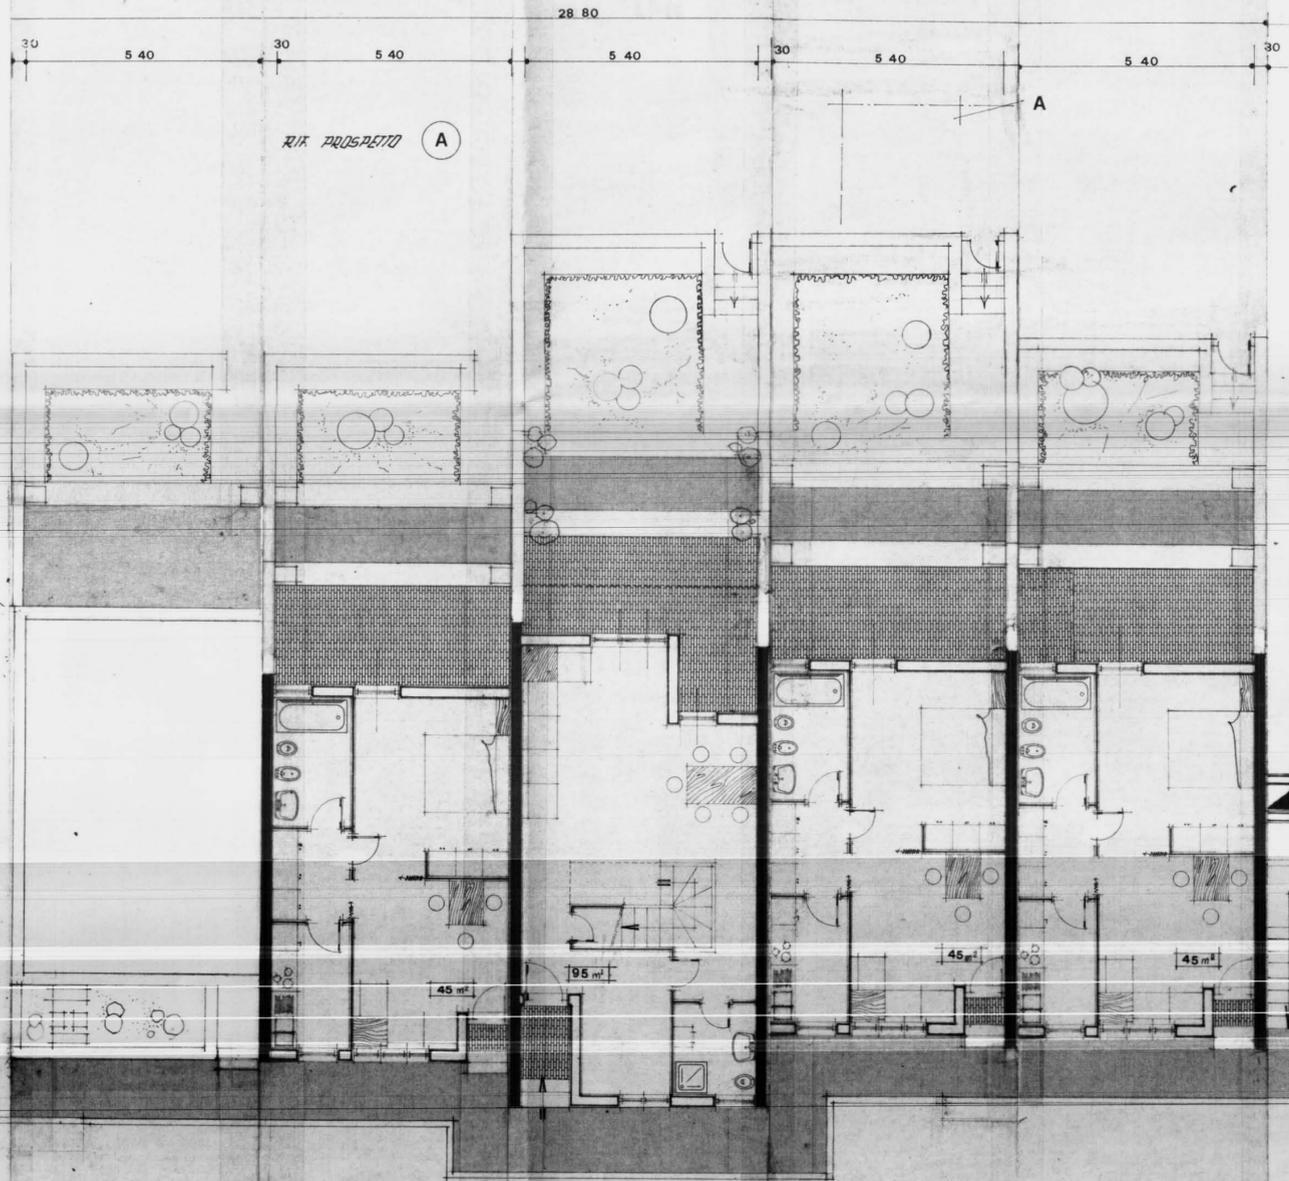

RIF. PROSPETTO A

RIF. PROSPETTO B

31 60

22 00