


COMUNE DI BRINDISI
PROVINCIA DI BRINDISI
Cantiere n° 16481 "Coop. NETTUNO".
Fabbricato UNICO
Località:
Via Tor PISANI

n° civ. / A { int. _____ Sup. virt. mq. _____
int. _____

n° civ. / B { int. _____ Sup. virt. mq. _____
int. _____

RISCATTO

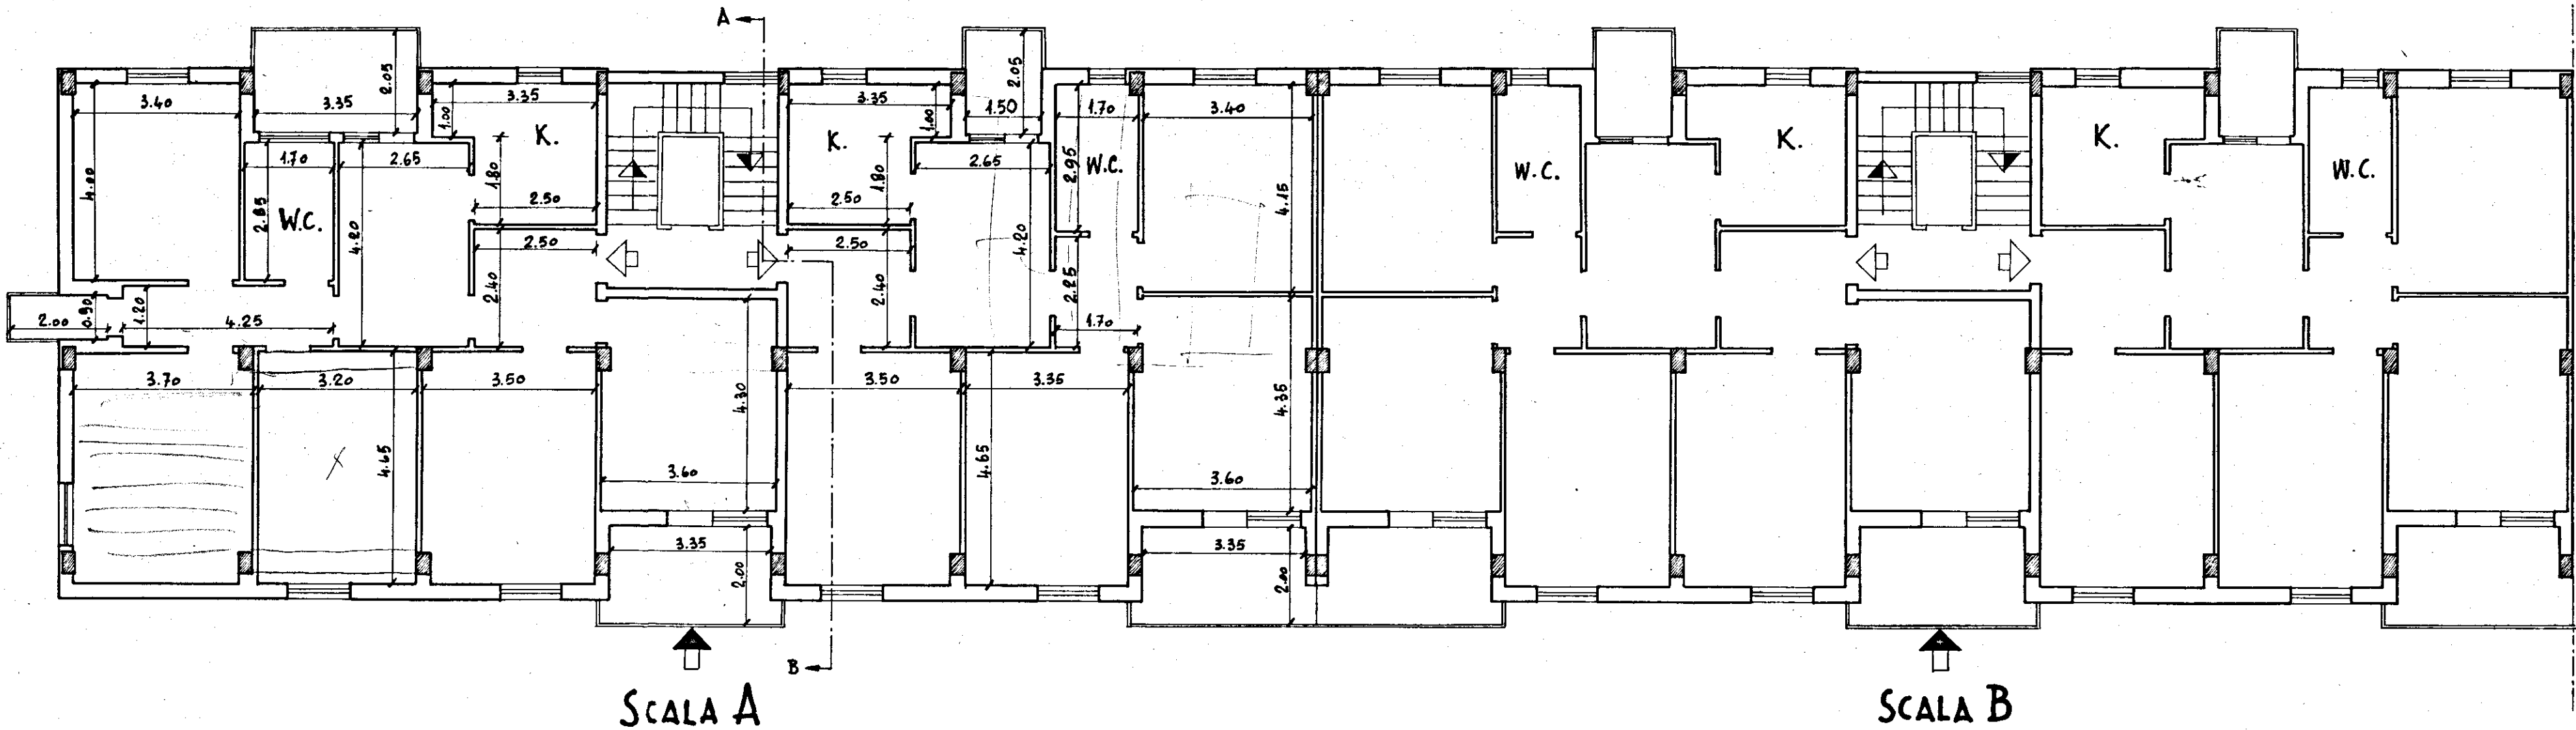

Coop. "Domus"

PIANTA PIANO

Data di compilazione Novembre 1961

SCALA 1:100