

lotto 27

ISTITUTO AUTONOMO CASE POPOLARI - BR

LEGGE 8 AGOSTO 1977 N. 513 PROGRAMMA INTERVENTO 012/87/1

PROGETTO PER LA COSTRUZIONE DI ALLOGGI POPOLARI IN OSTUNI
PIANO DI ZONA 167 NUCLEO A

ALLOGGI N. 12 DA MQ. 45


PIANTE

SCALA 1:100



DATA

AGGIORNAMENTI


TAV. 2

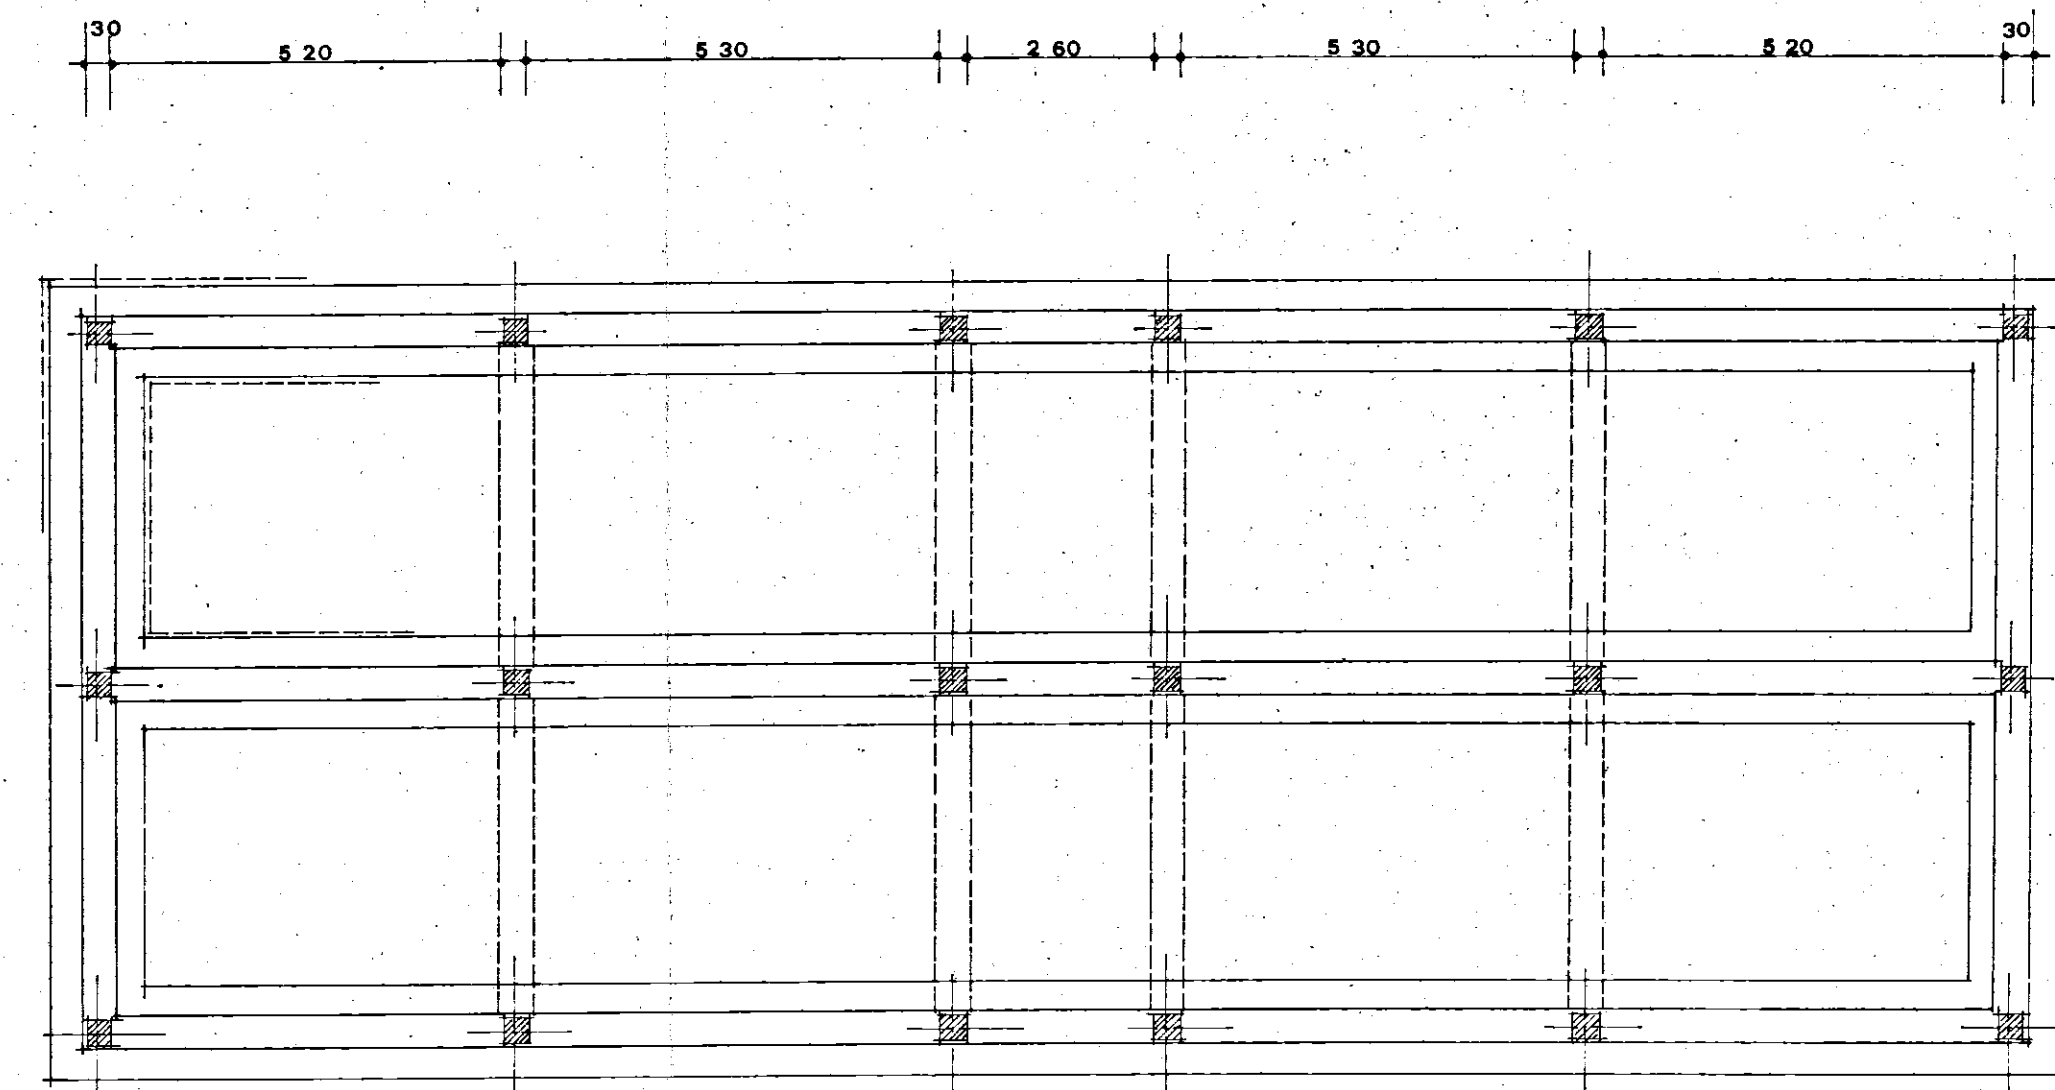


PIANTA DI FONDAZIONE

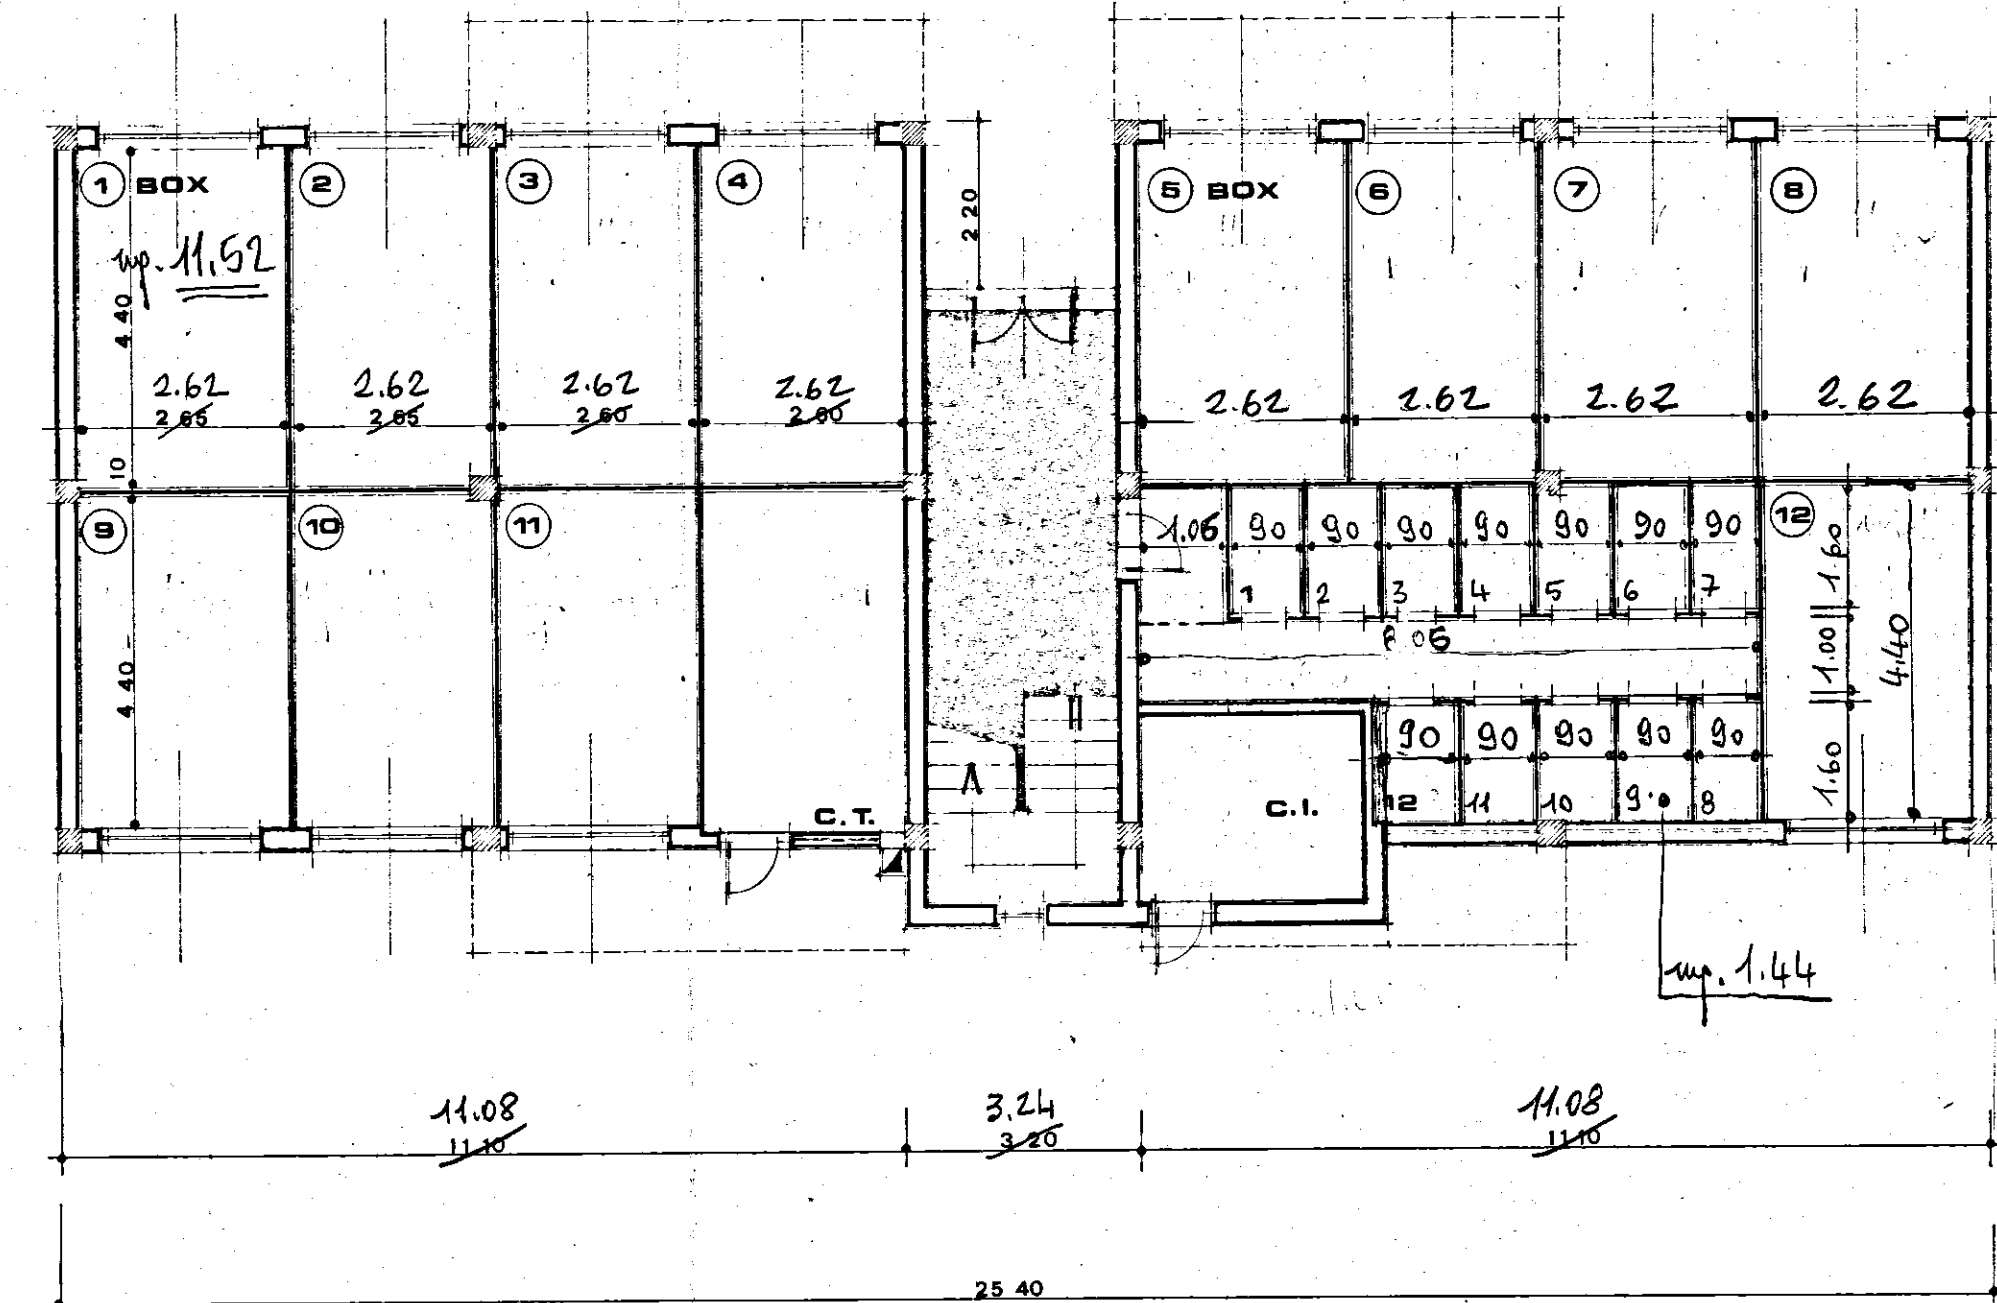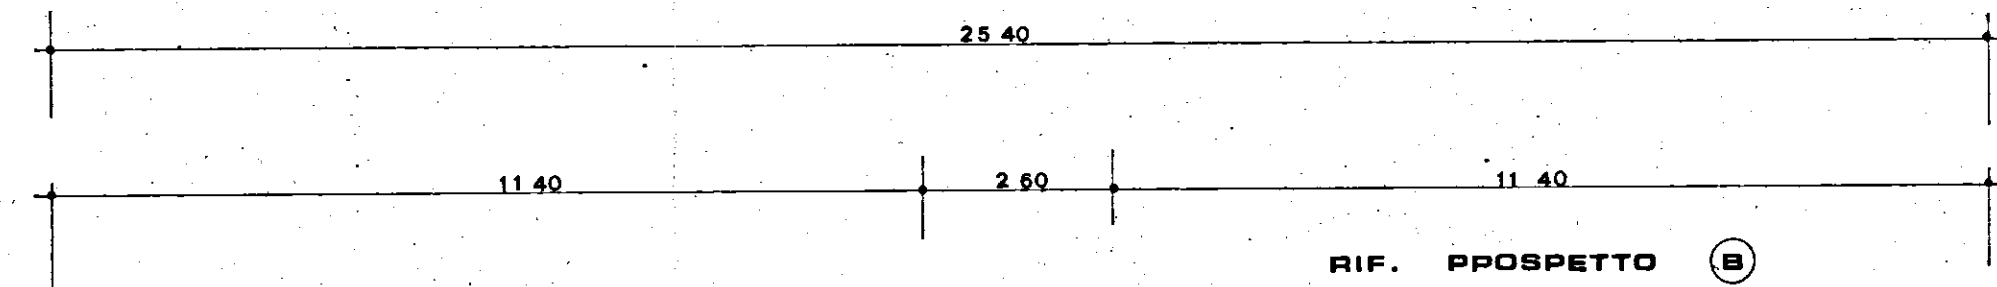

PIANTA PIANO TERRA

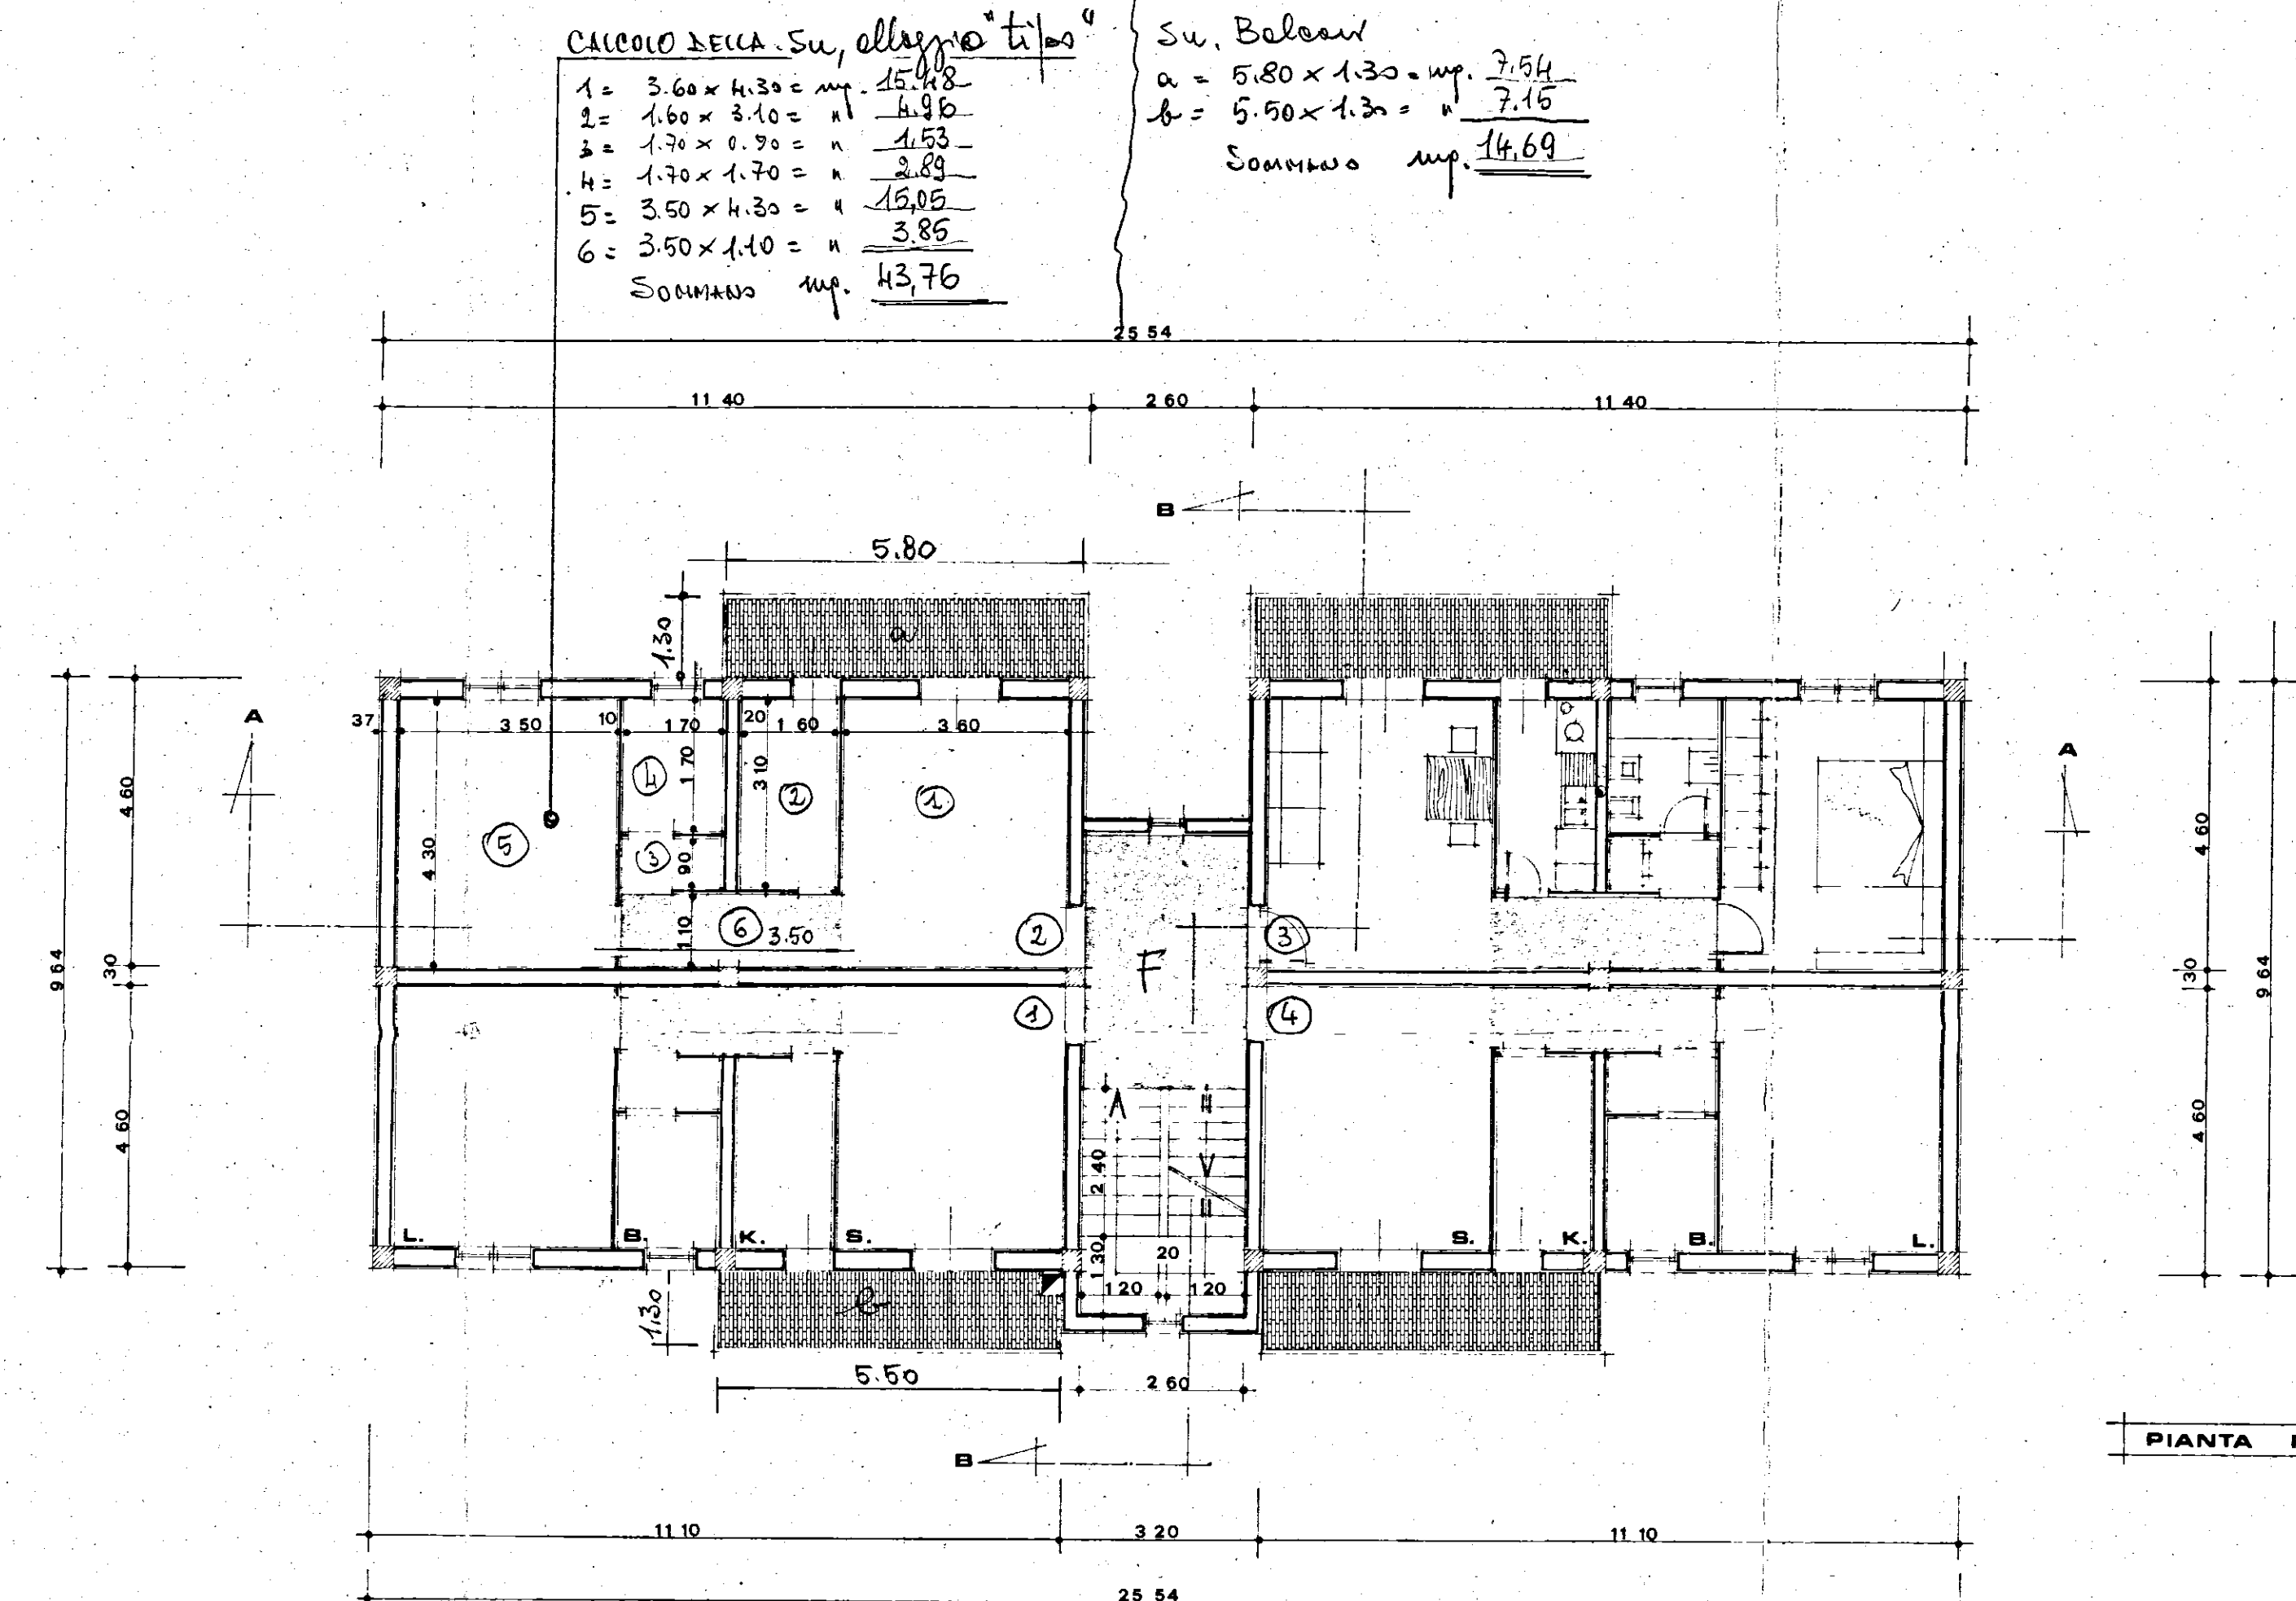

PIANTA PIANO TIPO

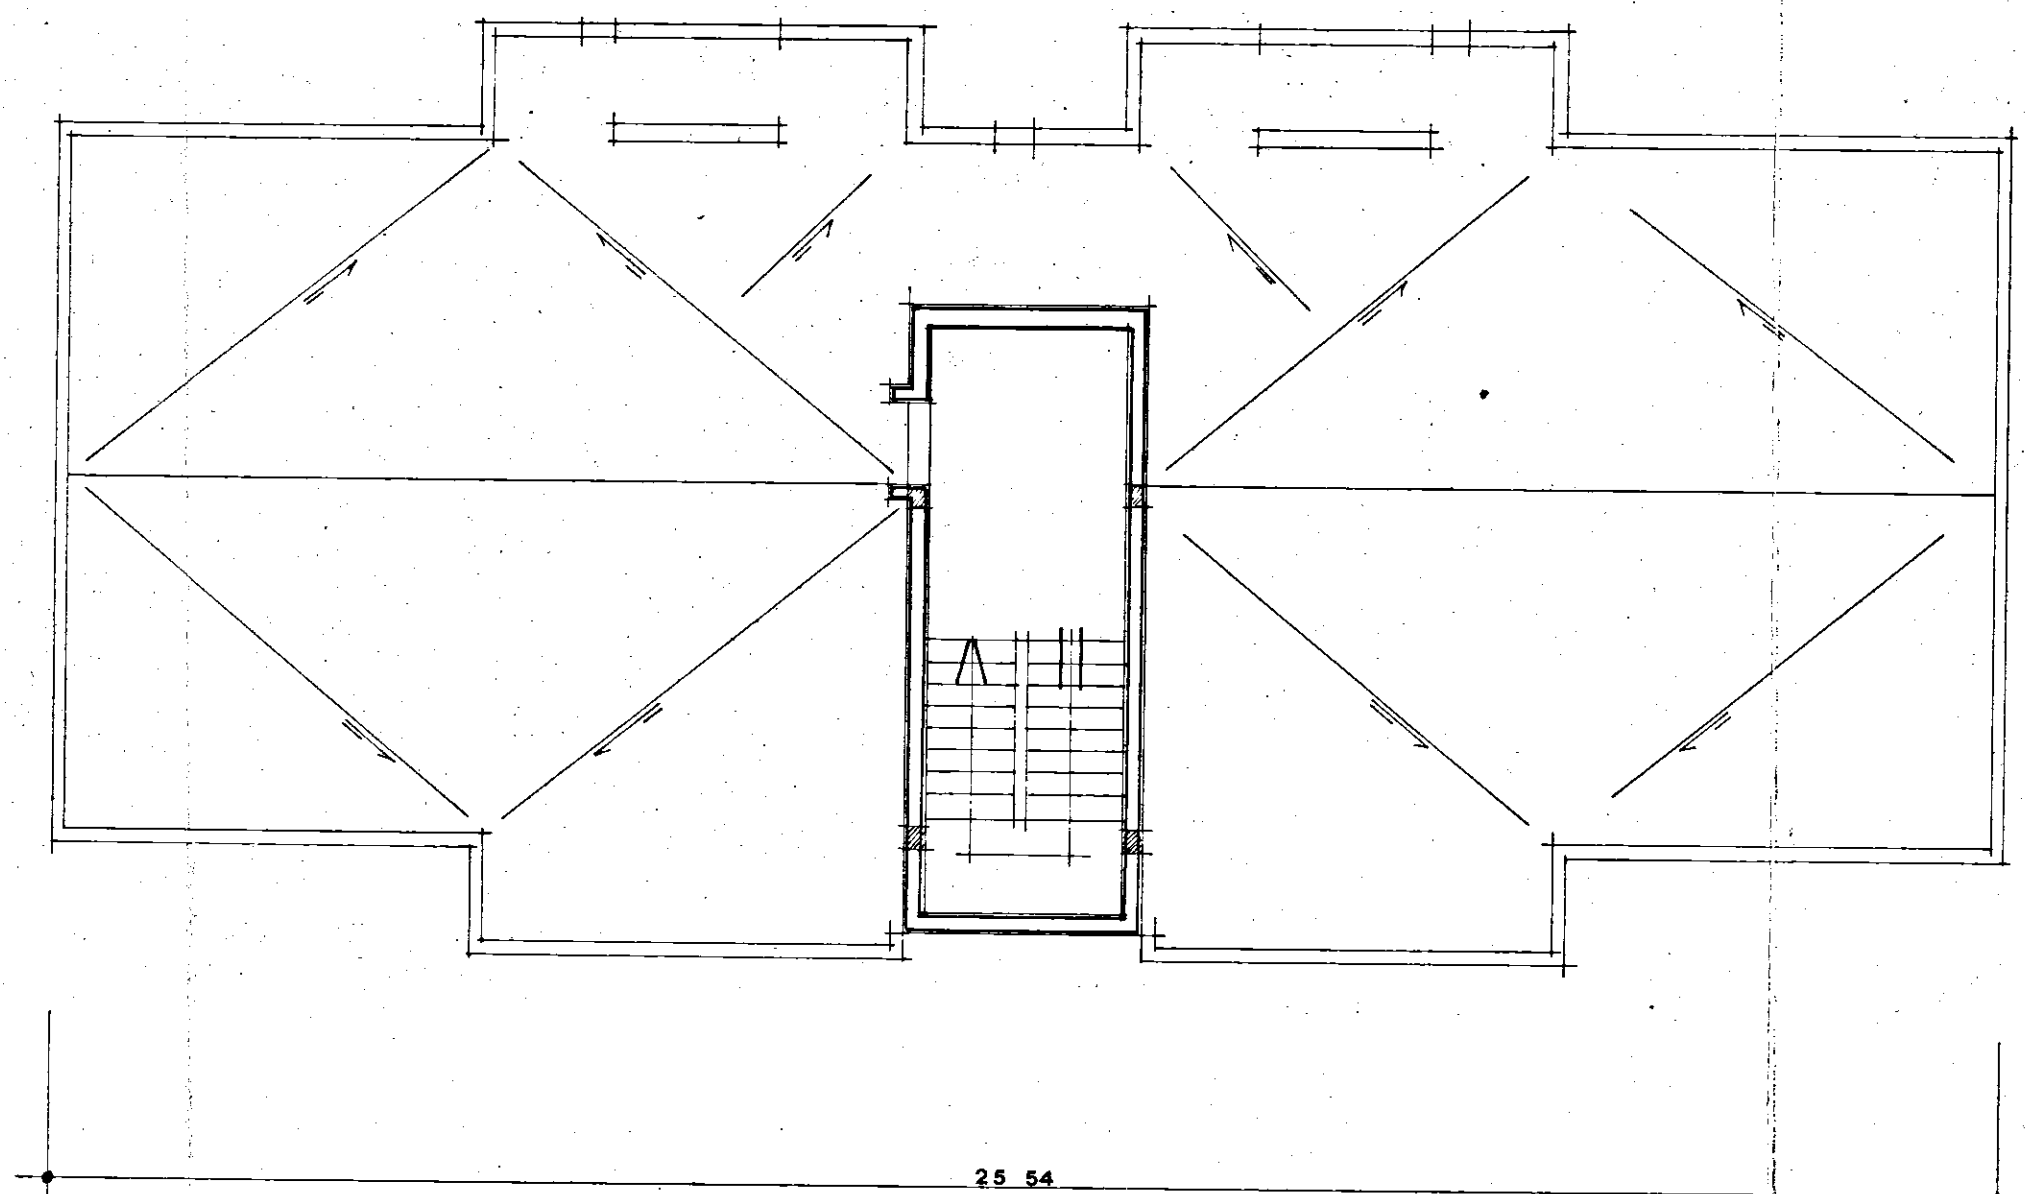

PIANTA PIANO ATTICO

Calcolo area su allegato tipo
1 = 3.60 x 4.30 = mq. 15.48
2 = 1.60 x 3.10 = mq. 4.96
3 = 1.70 x 0.90 = mq. 1.53
4 = 1.70 x 1.70 = mq. 2.89
5 = 3.50 x 4.30 = mq. 15.05
6 = 3.50 x 1.10 = mq. 3.85
Somma mq. 43.76

Su. Balcon
a = 5.80 x 1.30 = mq. 7.54
b = 5.50 x 1.30 = mq. 7.15
Somma mq. 14.69