
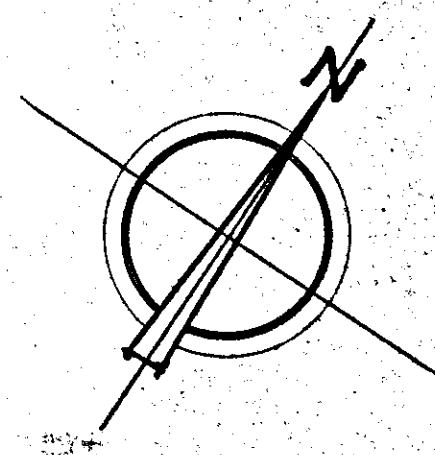


CONFINE COOPERATIVA DOMUS

VIA TOR PISANI

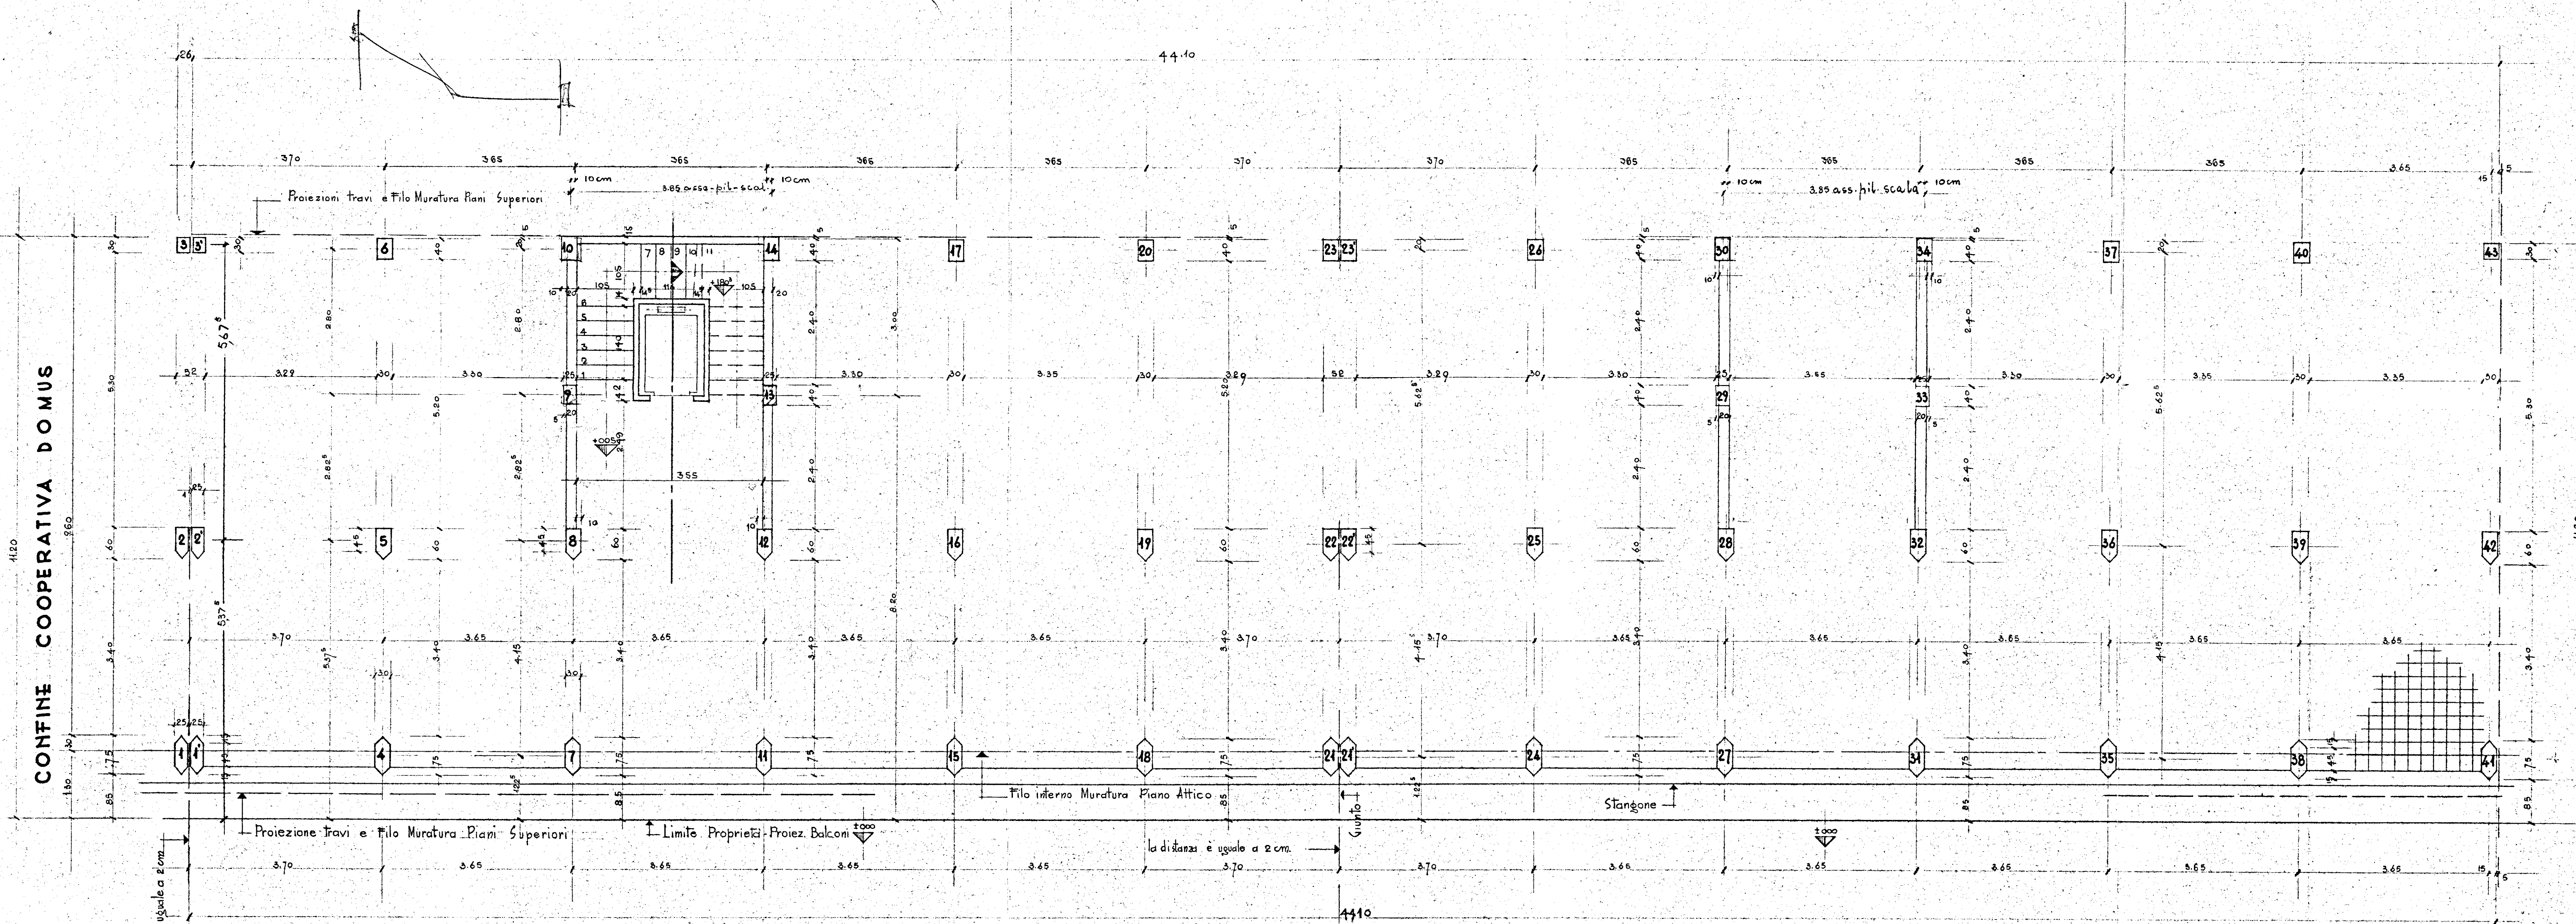

NUOVA STRADA

PIANO INDIRIZIONE OCCUPAZIONE OPERAIA Gestione INA-Casa P.A. Art. 8 - L. 23-11-1935 n. 1148	TAV. N. 1
COOPERATIVA VENERE	Scala 1:50
PIANTA PIANO TERRA	12-8-60
PROGETTISTI ING. F. CICIRILLO	