



ISTITUTO AUTONOMO PER LE CASE POPOLARI  
 DELLA PROVINCIA DI BRINDISI

-----oo0oo-----

INQUILINO MARUCCI Chiore nato a ..... il .....  
 l'appartamento del <sup>Cantiere</sup> lotto 1700A <sup>Coop. Minerva</sup> alla via Dalmazia <sup>28</sup> Scala .....  
 int. 2 vari utili 4 vari legali 7 <sup>Catast.</sup> riportati in  
 Catasto Edilizio Urbano alla partita N. 1907 del Comune di BR

Foglio 54 particella 1502 sub. 11 Rendita 2786  
 categoria A/3 Classe 2°

CONFINANTI APPARTAMENTO

NORD via Ragusa  
 EST via Ragusa  
 SUD vano scale e int. 3  
 OVEST vano scale e int. 1

CONFINANTI SCANTINATO fog. 54 part. 1502 sub. 9 cat. C/6 cl. 3 - R.C.  
 R.C. 493.10 imp. 21

NORD Box int. 3 e an. condamnato su via Ragusa  
 EST Box int. 1 e Box int. 4  
 SUD vano scale e Box int. 6  
 OVEST particella

PARTI ED  
 AREE COMUNI Porticato - Leno. ff. anghon. scale - vano scale - locale caldaie -  
 AREE INDIVIDUALI e vano meccanico Sub 9

CONFINANTI LOCALE COMUNI Box - Cadege. C/6 - cl. 3 - R.C. 493.10  
imp. 21

NORD .....  
 EST .....  
 SUD .....  
 OVEST .....

prop. PORZIO  
GIOVANOLA-VALENTINI

COMUNE DI BRINDISI  
PROVINCIA DI BRINDISI  
CANT. 17001 "Coop. MINERVA"  
Fabbricato UNICO  
Località COMMENDA  
VIA DALMAZIA


Area Condominiale

ALLEGATO A  
Suolo Condominiale

VIA RAGUSA

no civ.	int.	Sup. virt. mq
1	1	110,43
2	2	110,68
3	3	110,53

RISCATTO

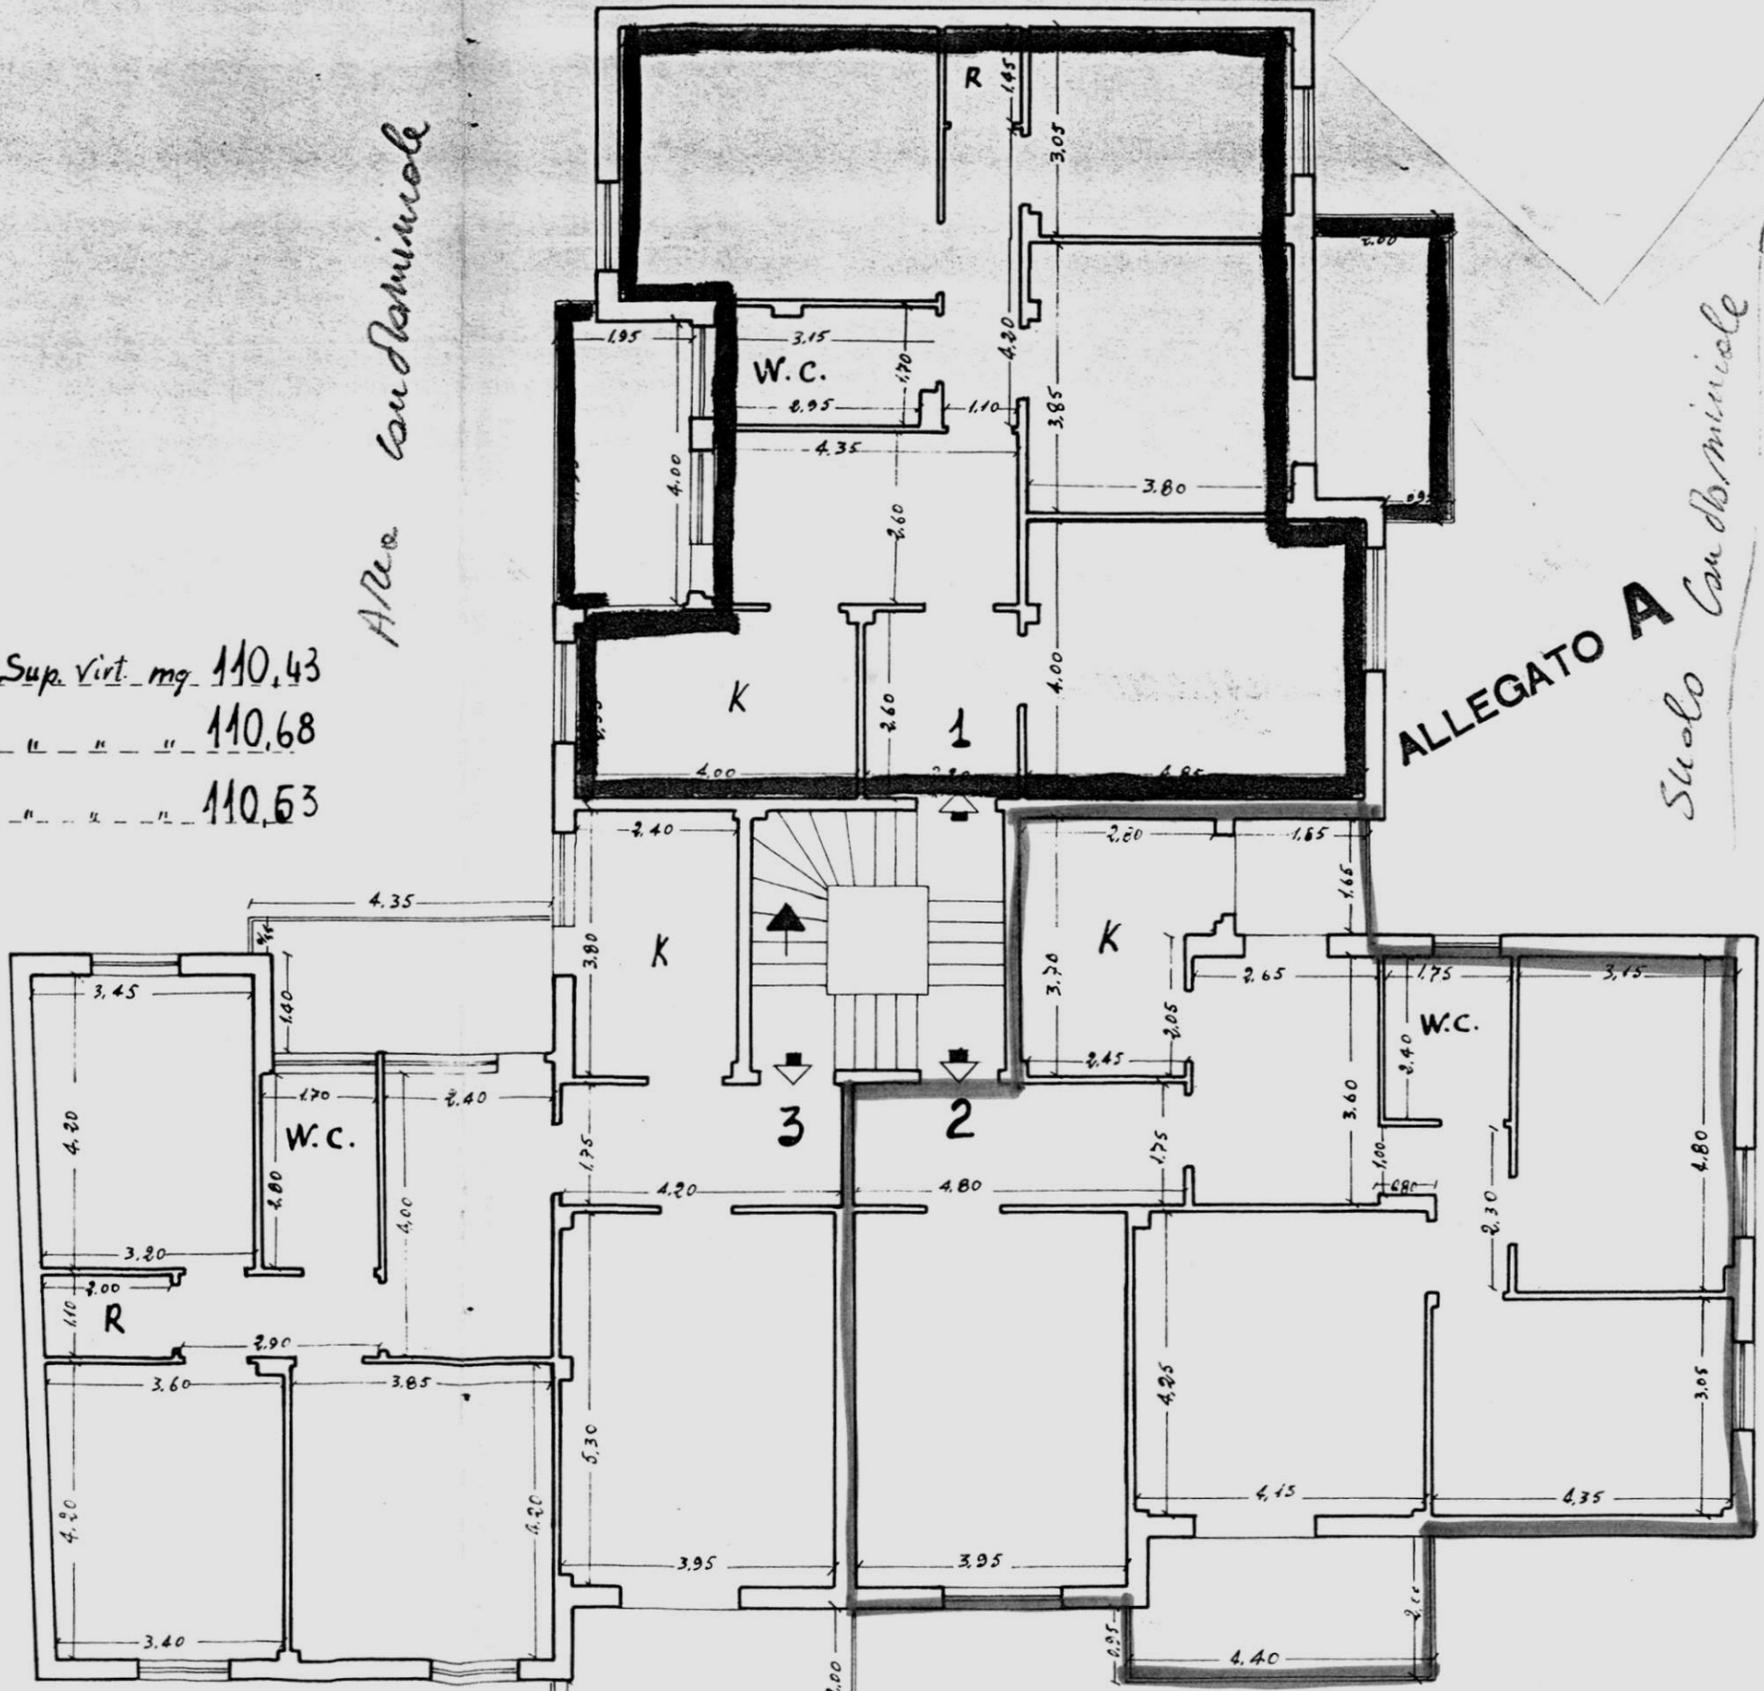

Data della compilazione Giugno 1962

Via DALMAZIA

Scala 1:100


# PIANTA PIANO TERRA

COMUNE DI BRINDISI  
 PROVINCIA DI BRINDISI  
 CANT. 17001 "COOP. MINERVA"  
 LOCALITA' COMMENDA  
 VIA DALMAZIA  
 Fabbricato UNICO

- int. 1
- " 2
- " 3
- " 4
- " 5
- " 6
- " 7
- " 8
- " 9

RISCATTO

nord  
 Coop. EPOCA

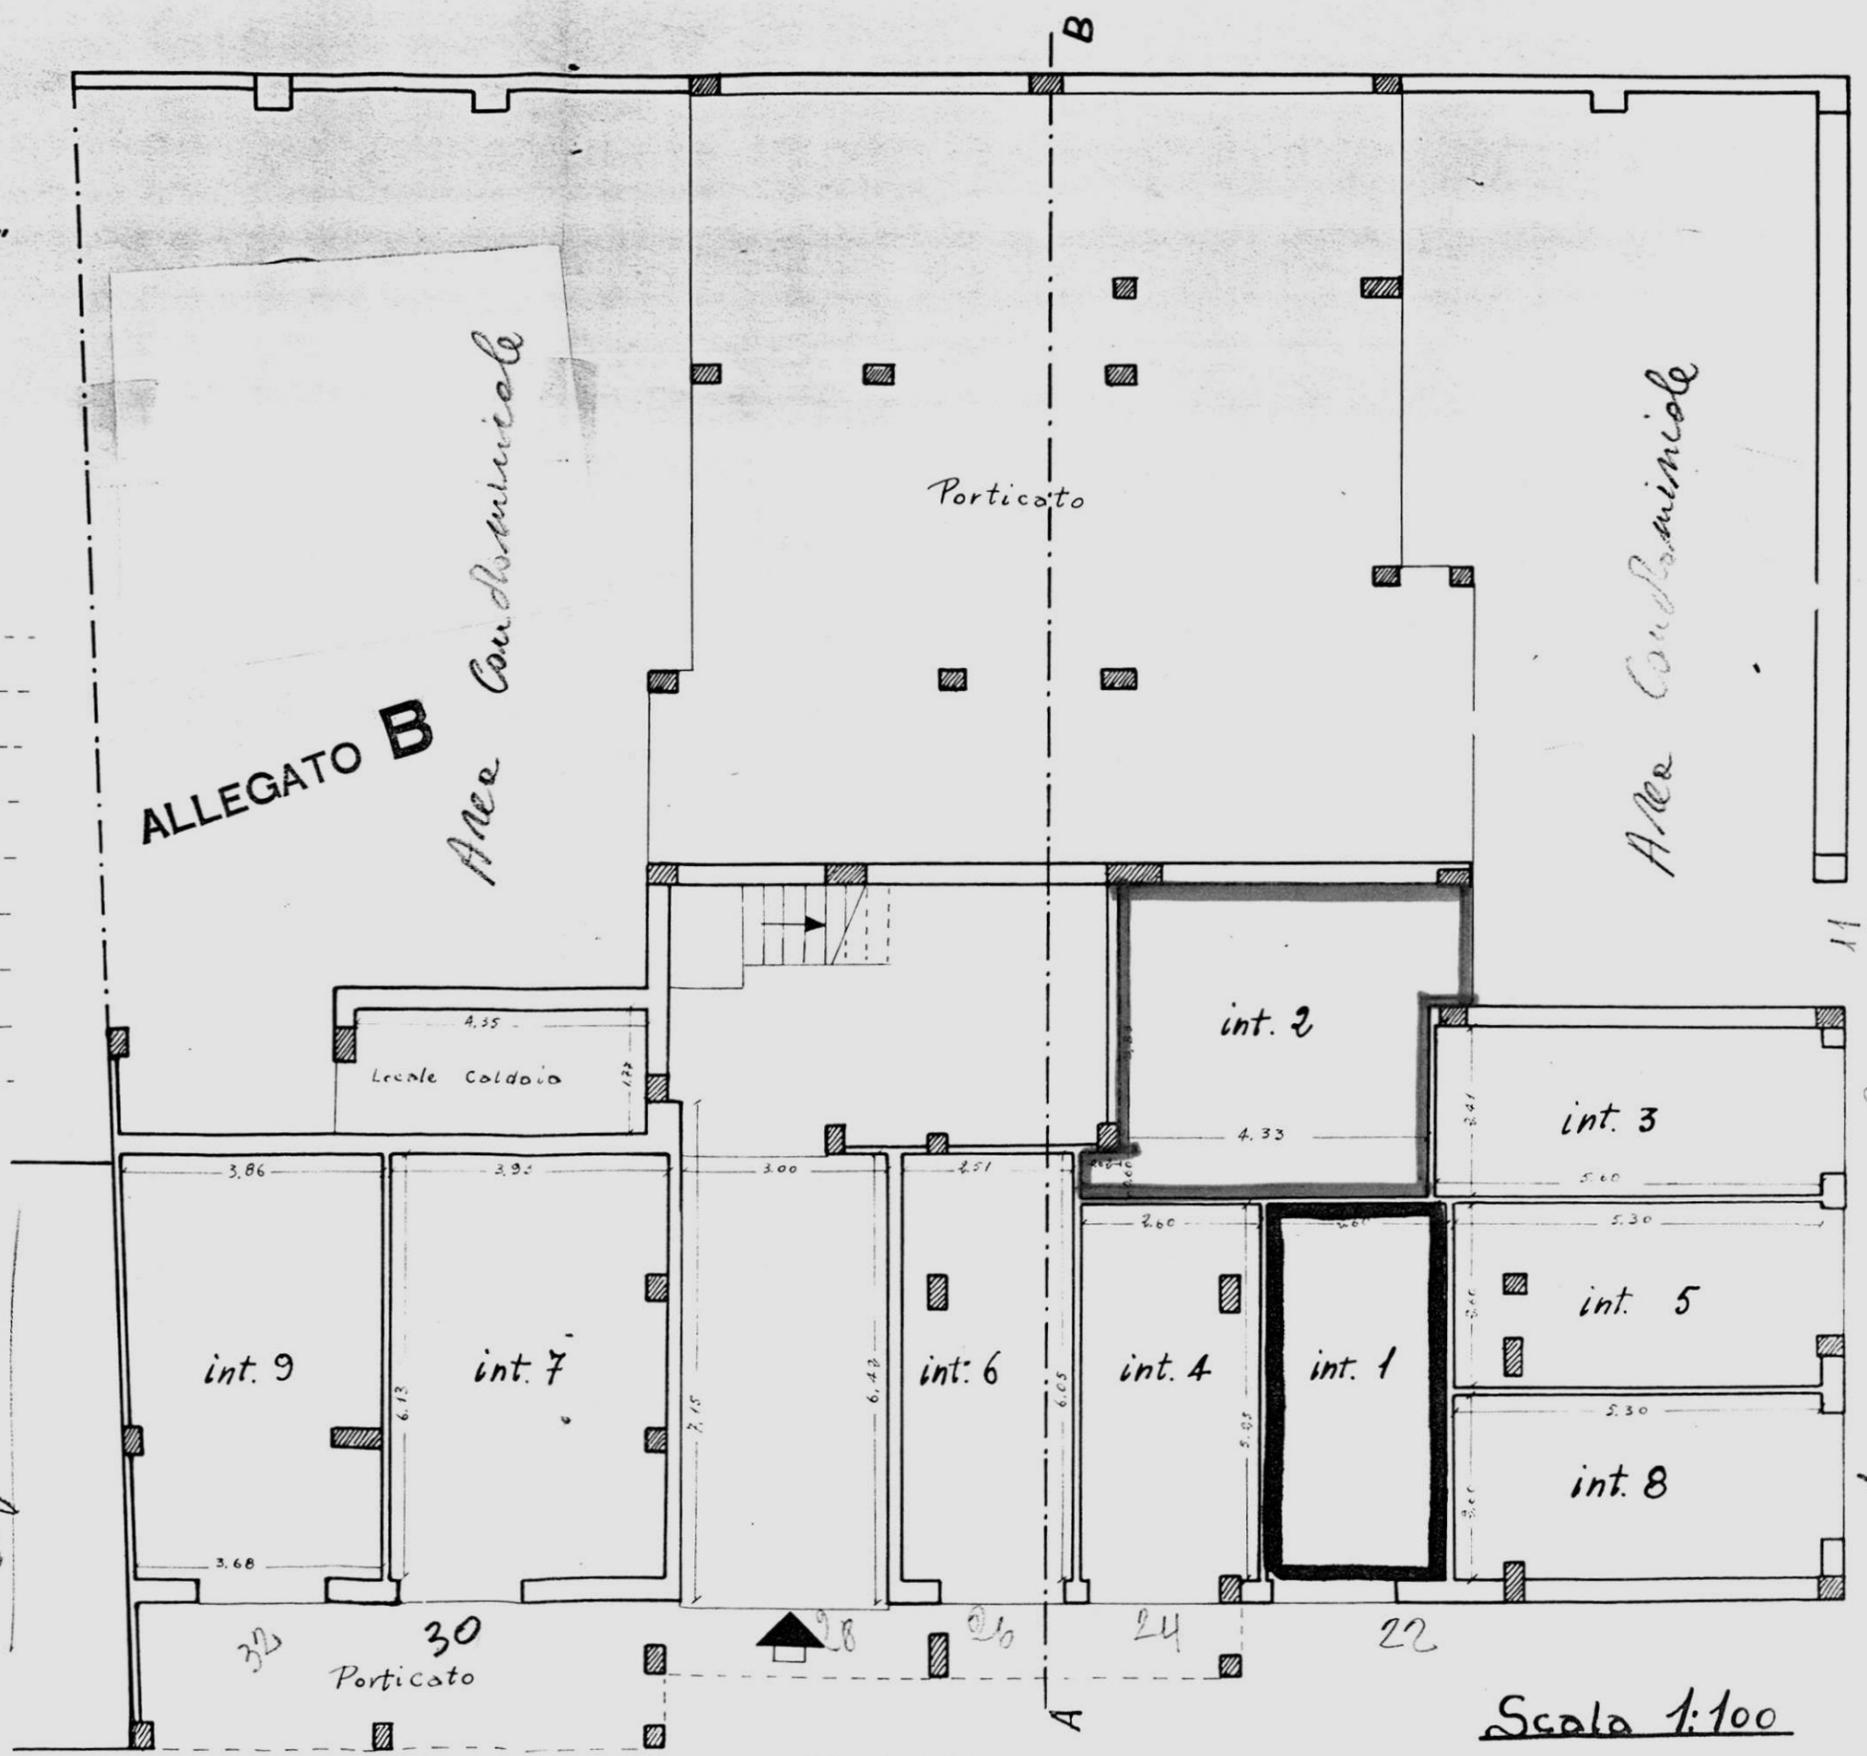

VIA RAGUSA

11  
9  
3  
A

Data della compilazione Giugno 1962

Scala 1:100

VIA DALMAZIA

Comune di BRINDISI  
Provincia di BRINDISI  
Cant. 17001 Coop. "MINERVA"  
Fabbricato Unico  
Località: Commenda  
Via Dalmazia


ALLEGATO C

PROPRIETA' PORZIO  
GIOVANOLA - VALENTINI

RISCATTO

VIA CARNARO

PROPRIETA' INA - CASA  
COOP. "EPOCA"

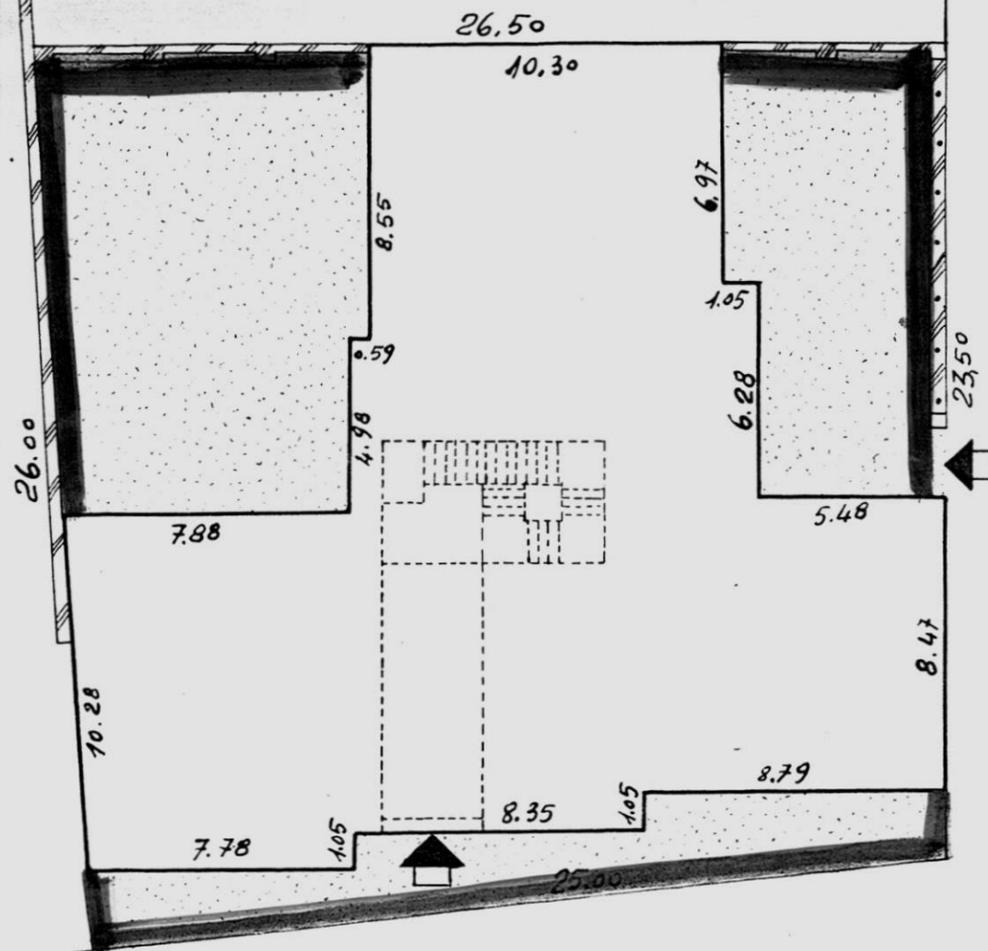

VIA RAGUSA

VIA

VIA

DALMAZIA

SCALA 1:200

Data della compilazione Giugno 1962