


ISTITUTO AUTONOMO CASE POPOLARI PER LA PROVINCIA DI BRINDISI

PROGETTO DI CASE POPOLARI IN BRINDISI FABBRICATO TIPO "T"


PIANTE
SCALA 1:100

C. 15
progetto
uff. 10


11.12.1961
L. 1007
L. 1007
L. 1007

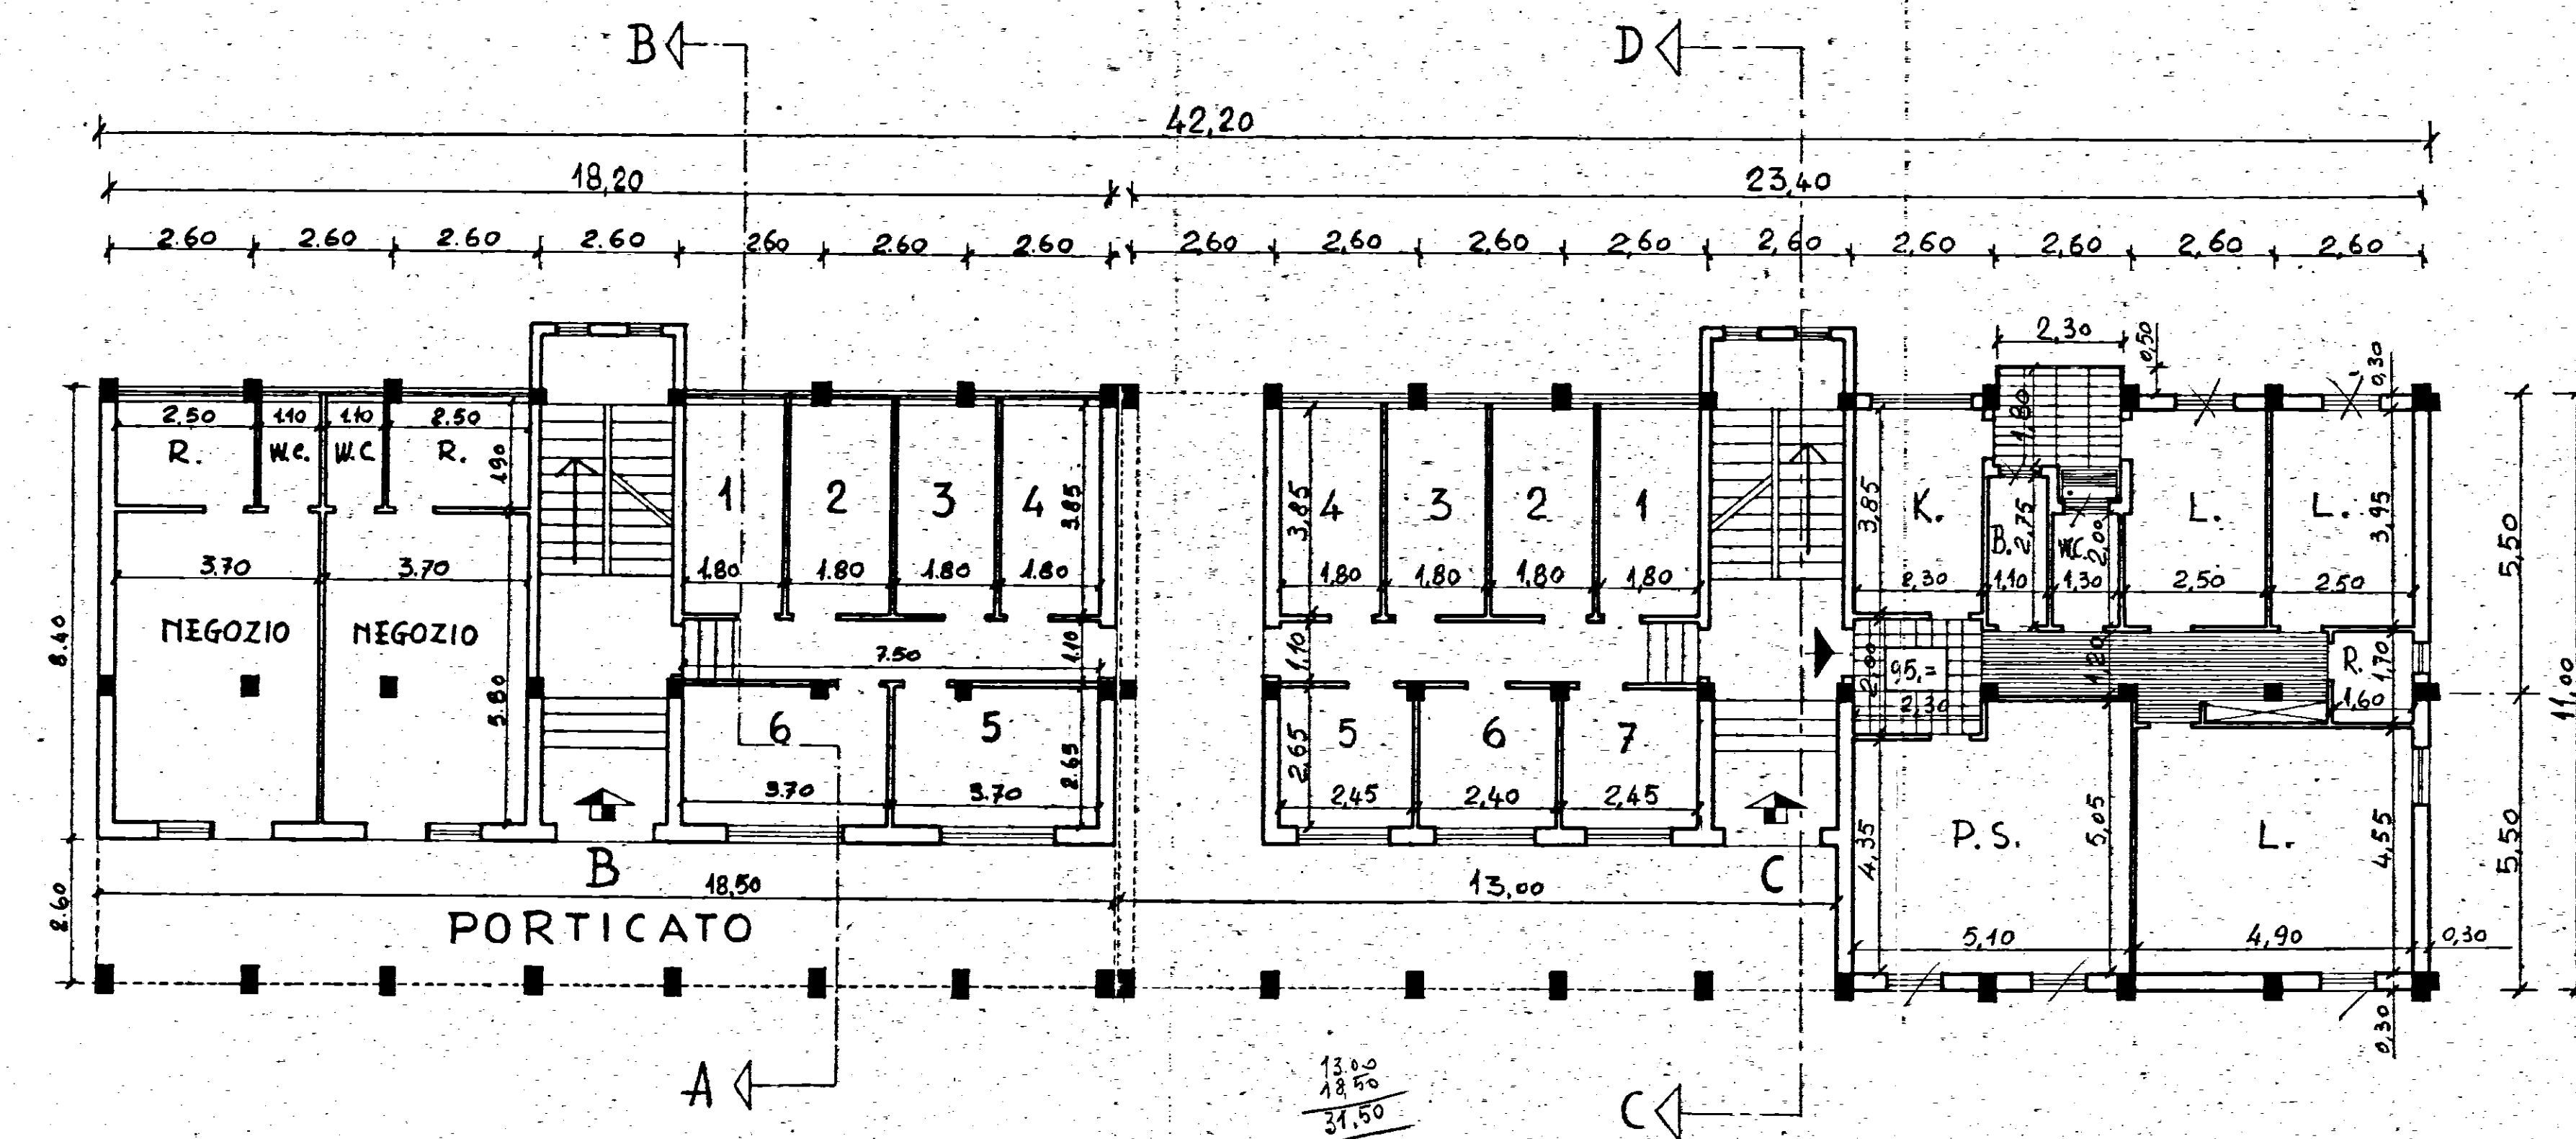

PIANTA PIANO TERRA

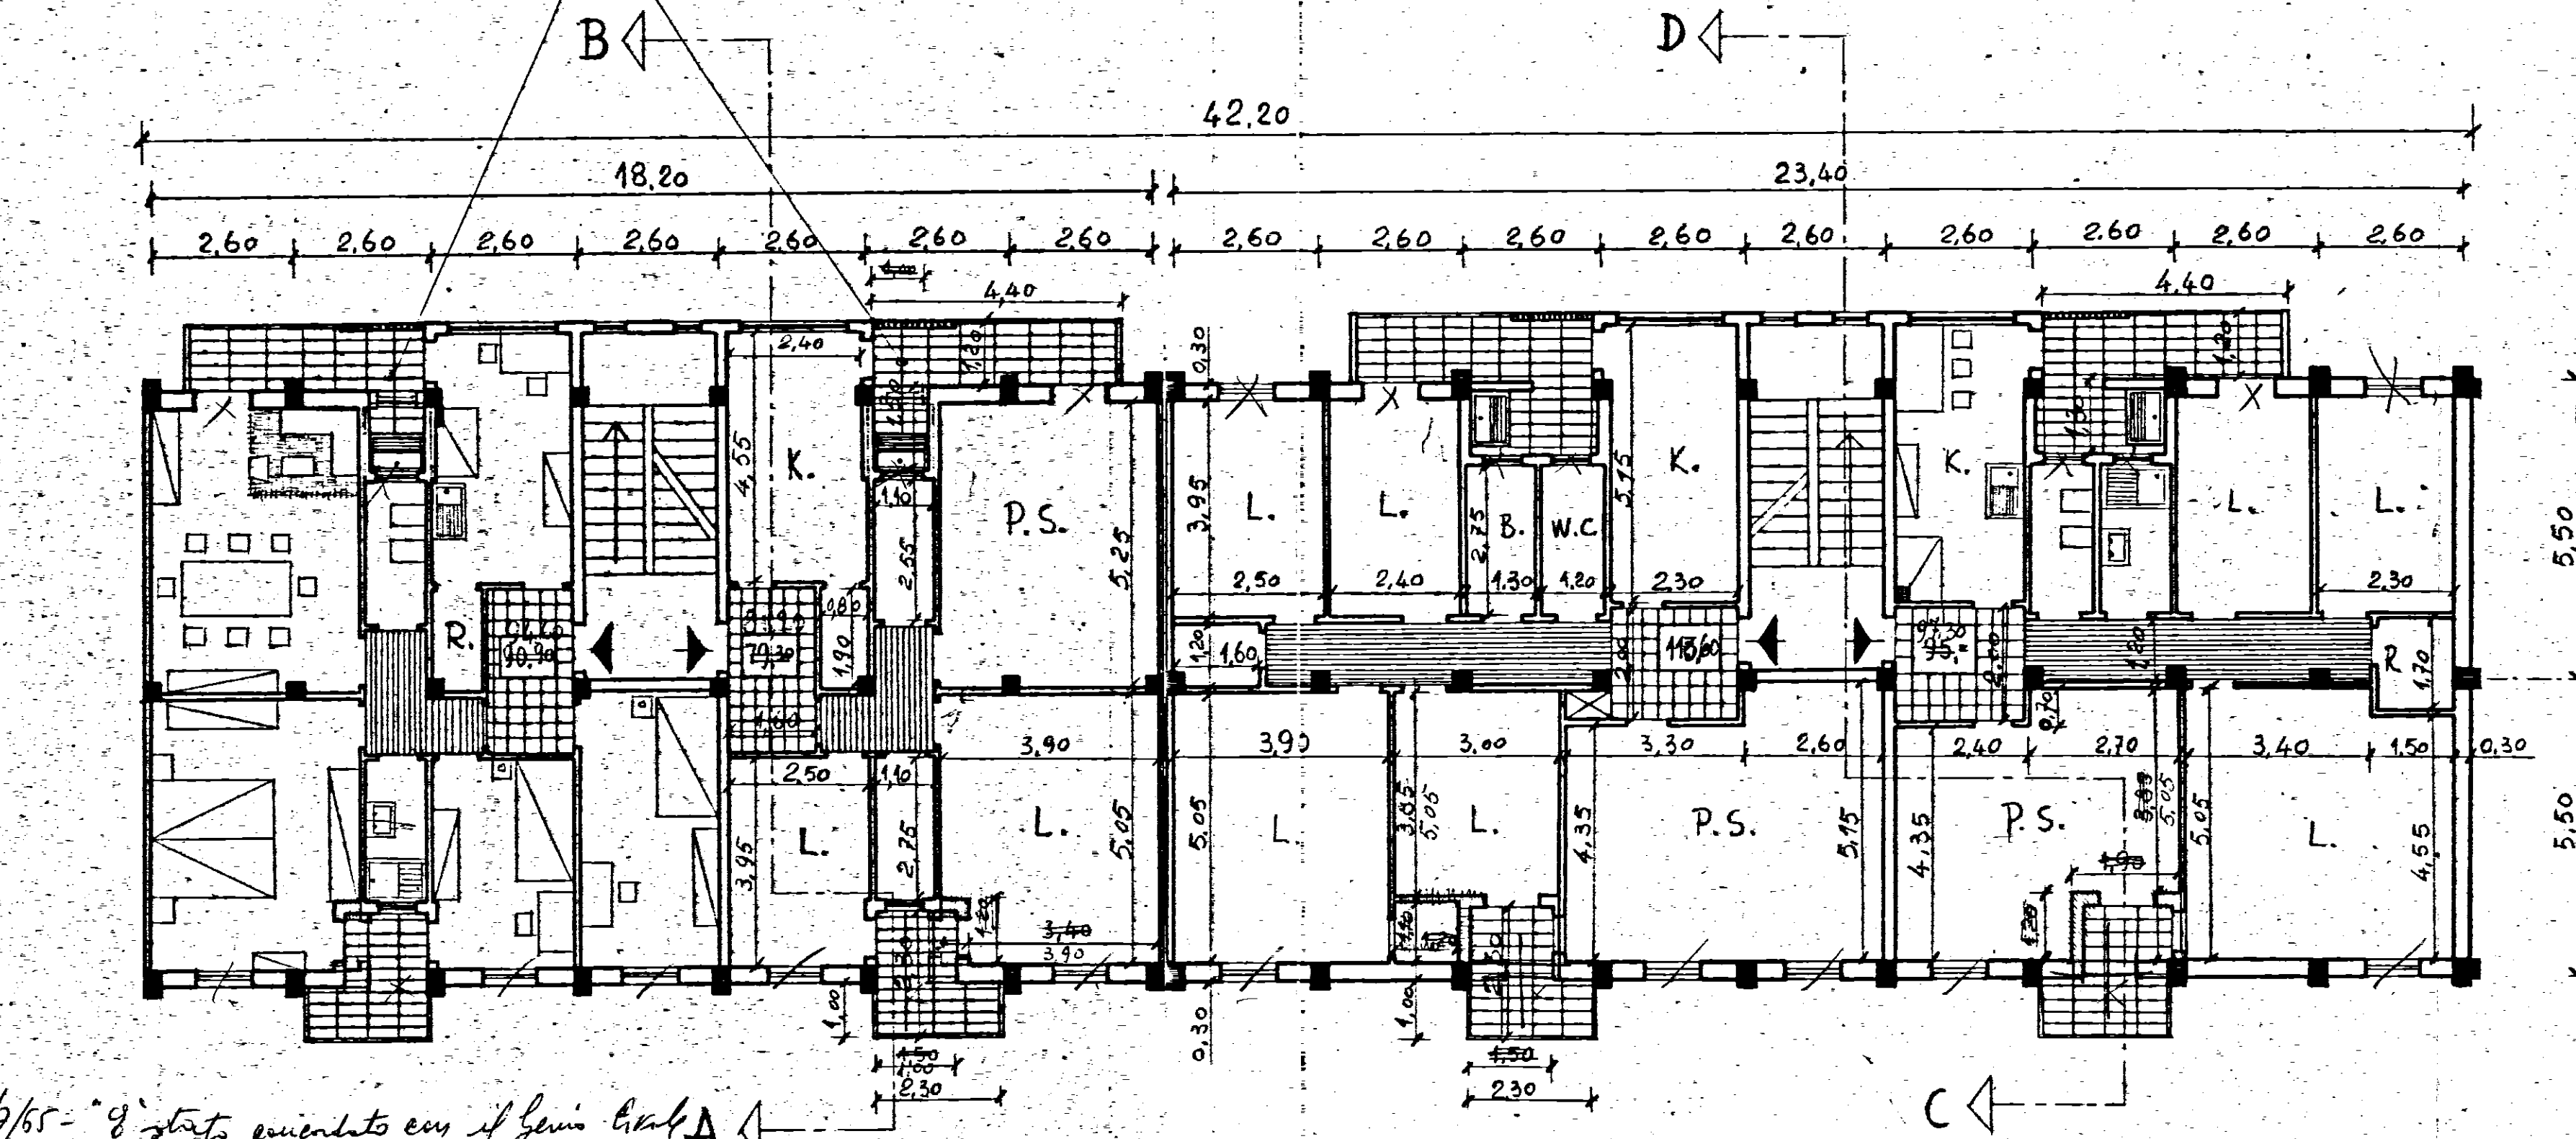

PIANTA PIANO TIPO

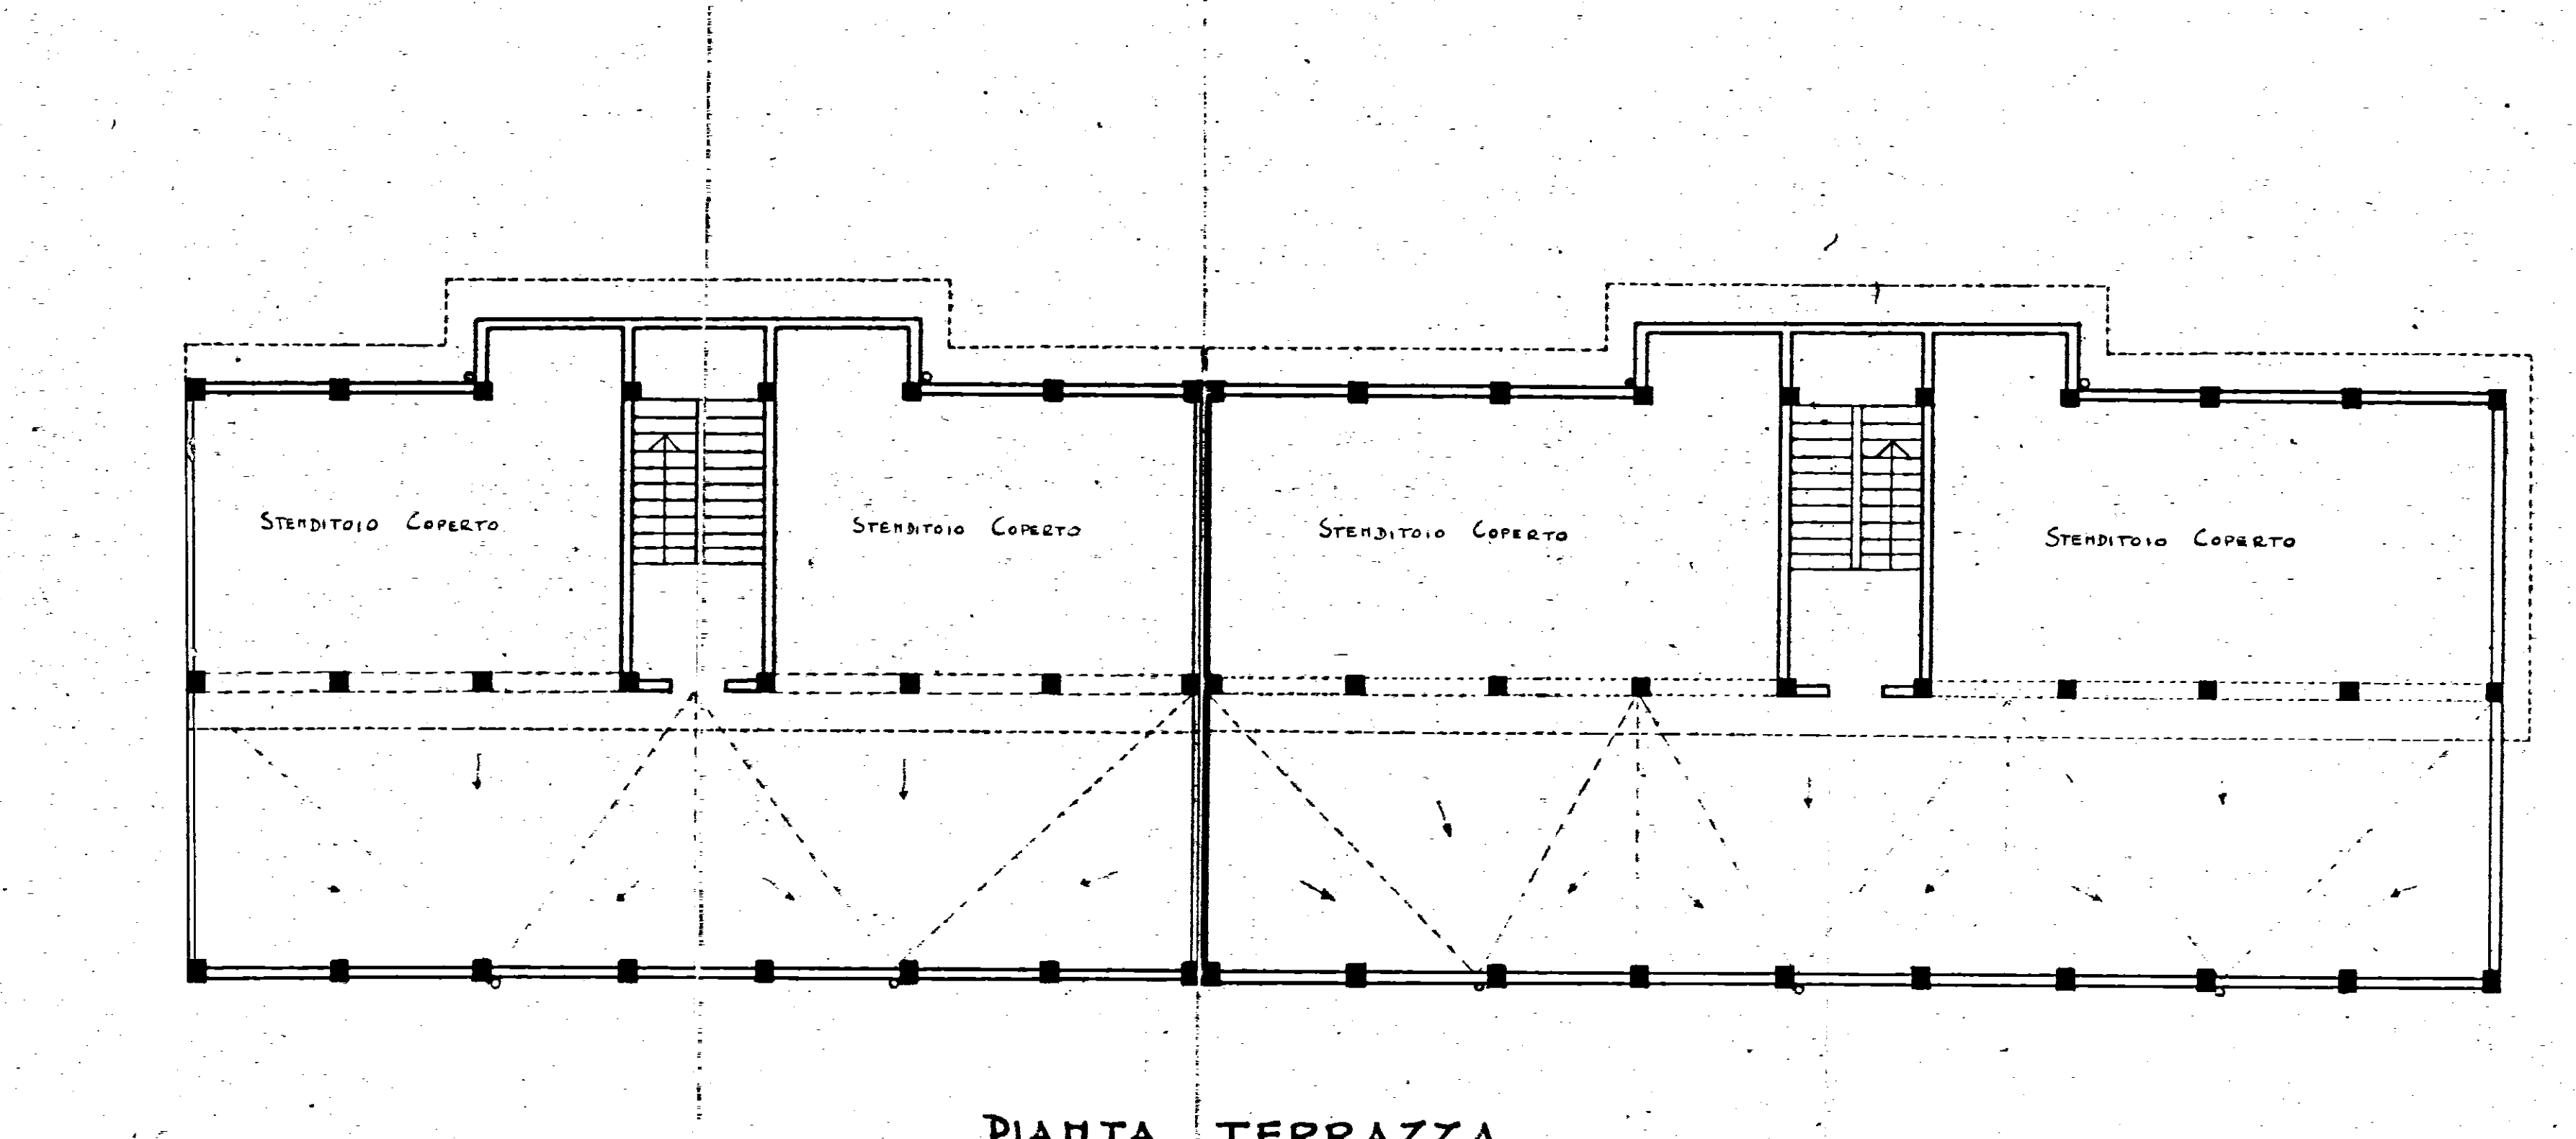

PIANTA TERRAZZA

Le modif. di porta versante non dovranno essere effettuate in rapporto ad accordi con il Genio Civile.

6/8/65 - g' stato concordato con il Genio Civile (Sup. Esp. e Sup. Ricor.) che la modif. dove essere effettuata solo della parte ant. del portico, la parte portante dovrà restare come in origine per la maggior garanzia degli appartamenti.