





PROGETTO CASE POPOLARI PER BRINDISI (PALAZZINA I')

PIANTA FONDAZIONI

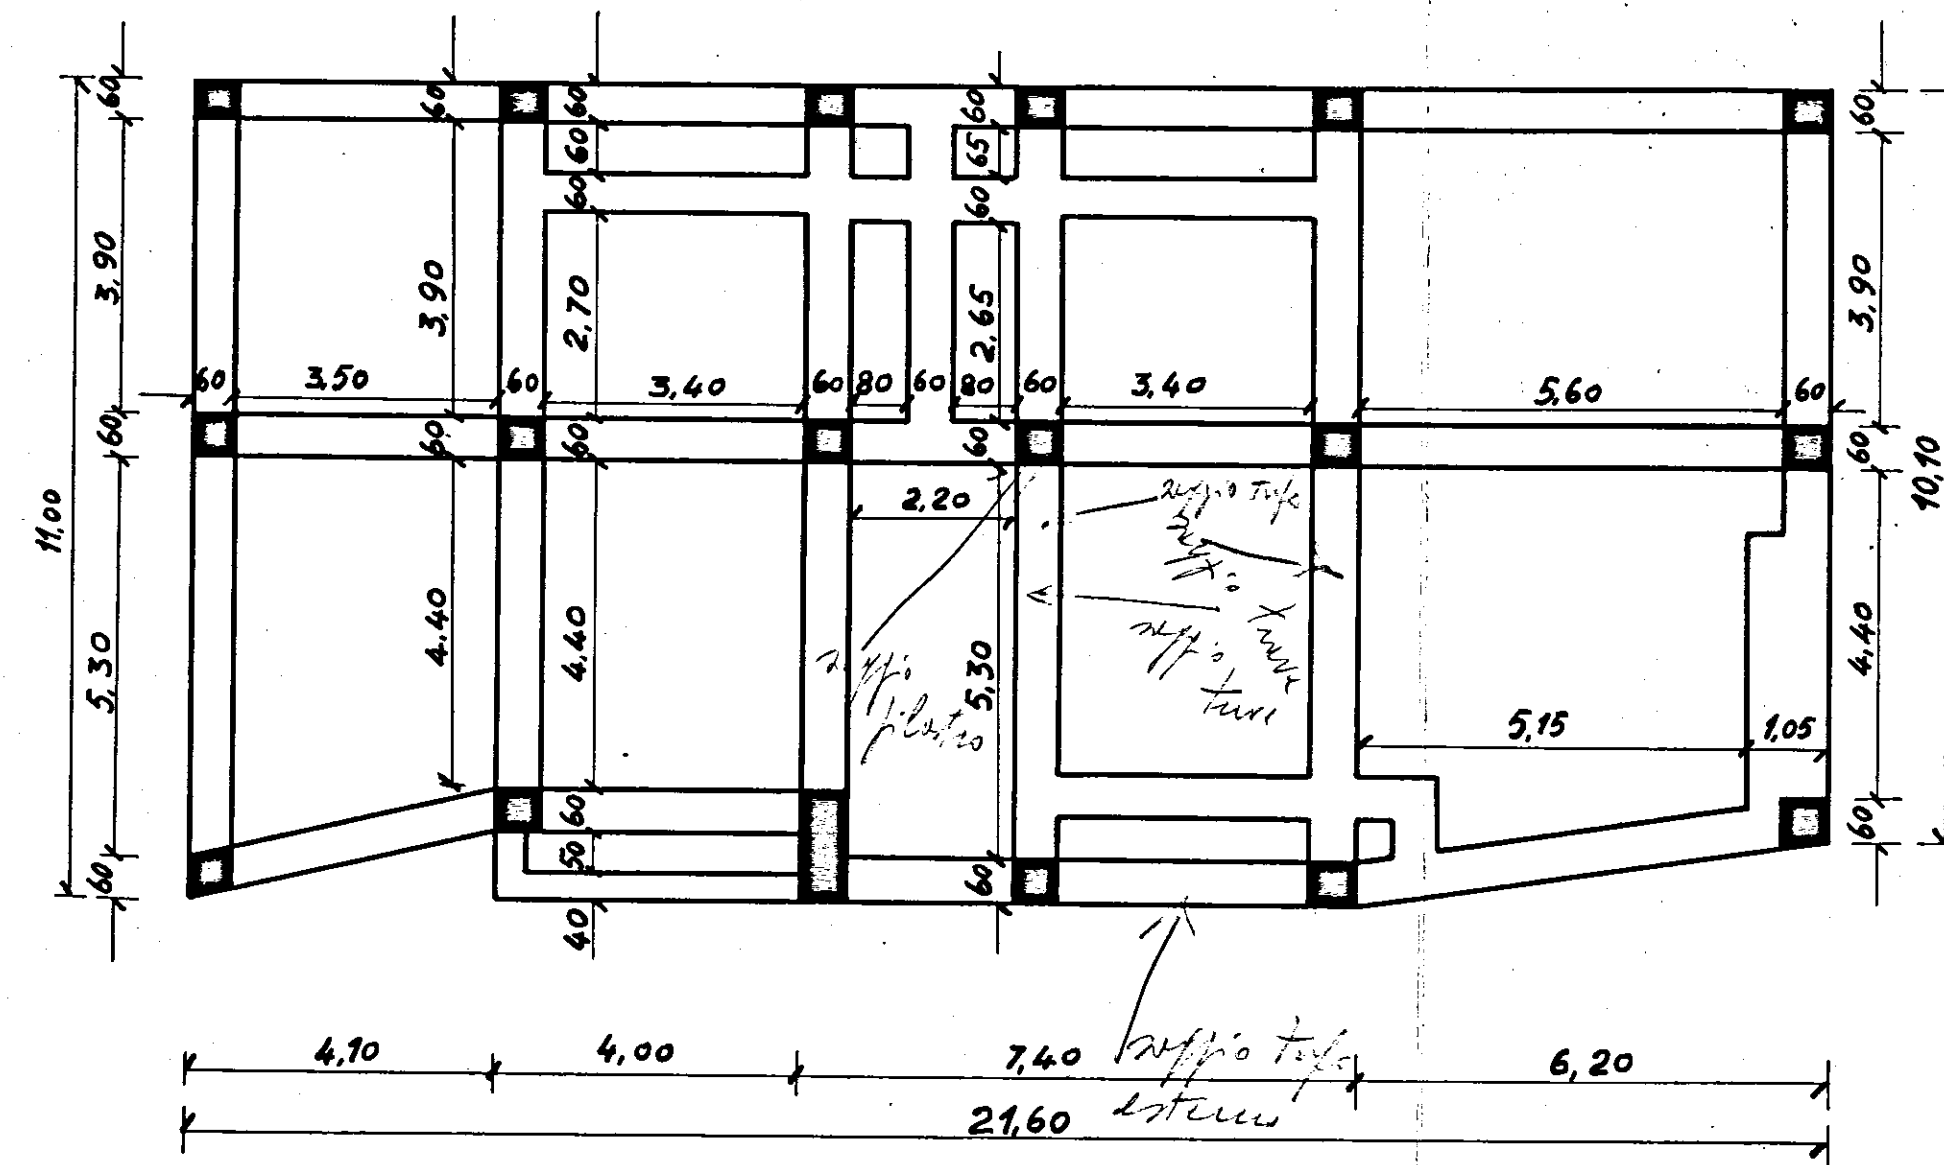


PIANTA PIANO SEMINTERRATO

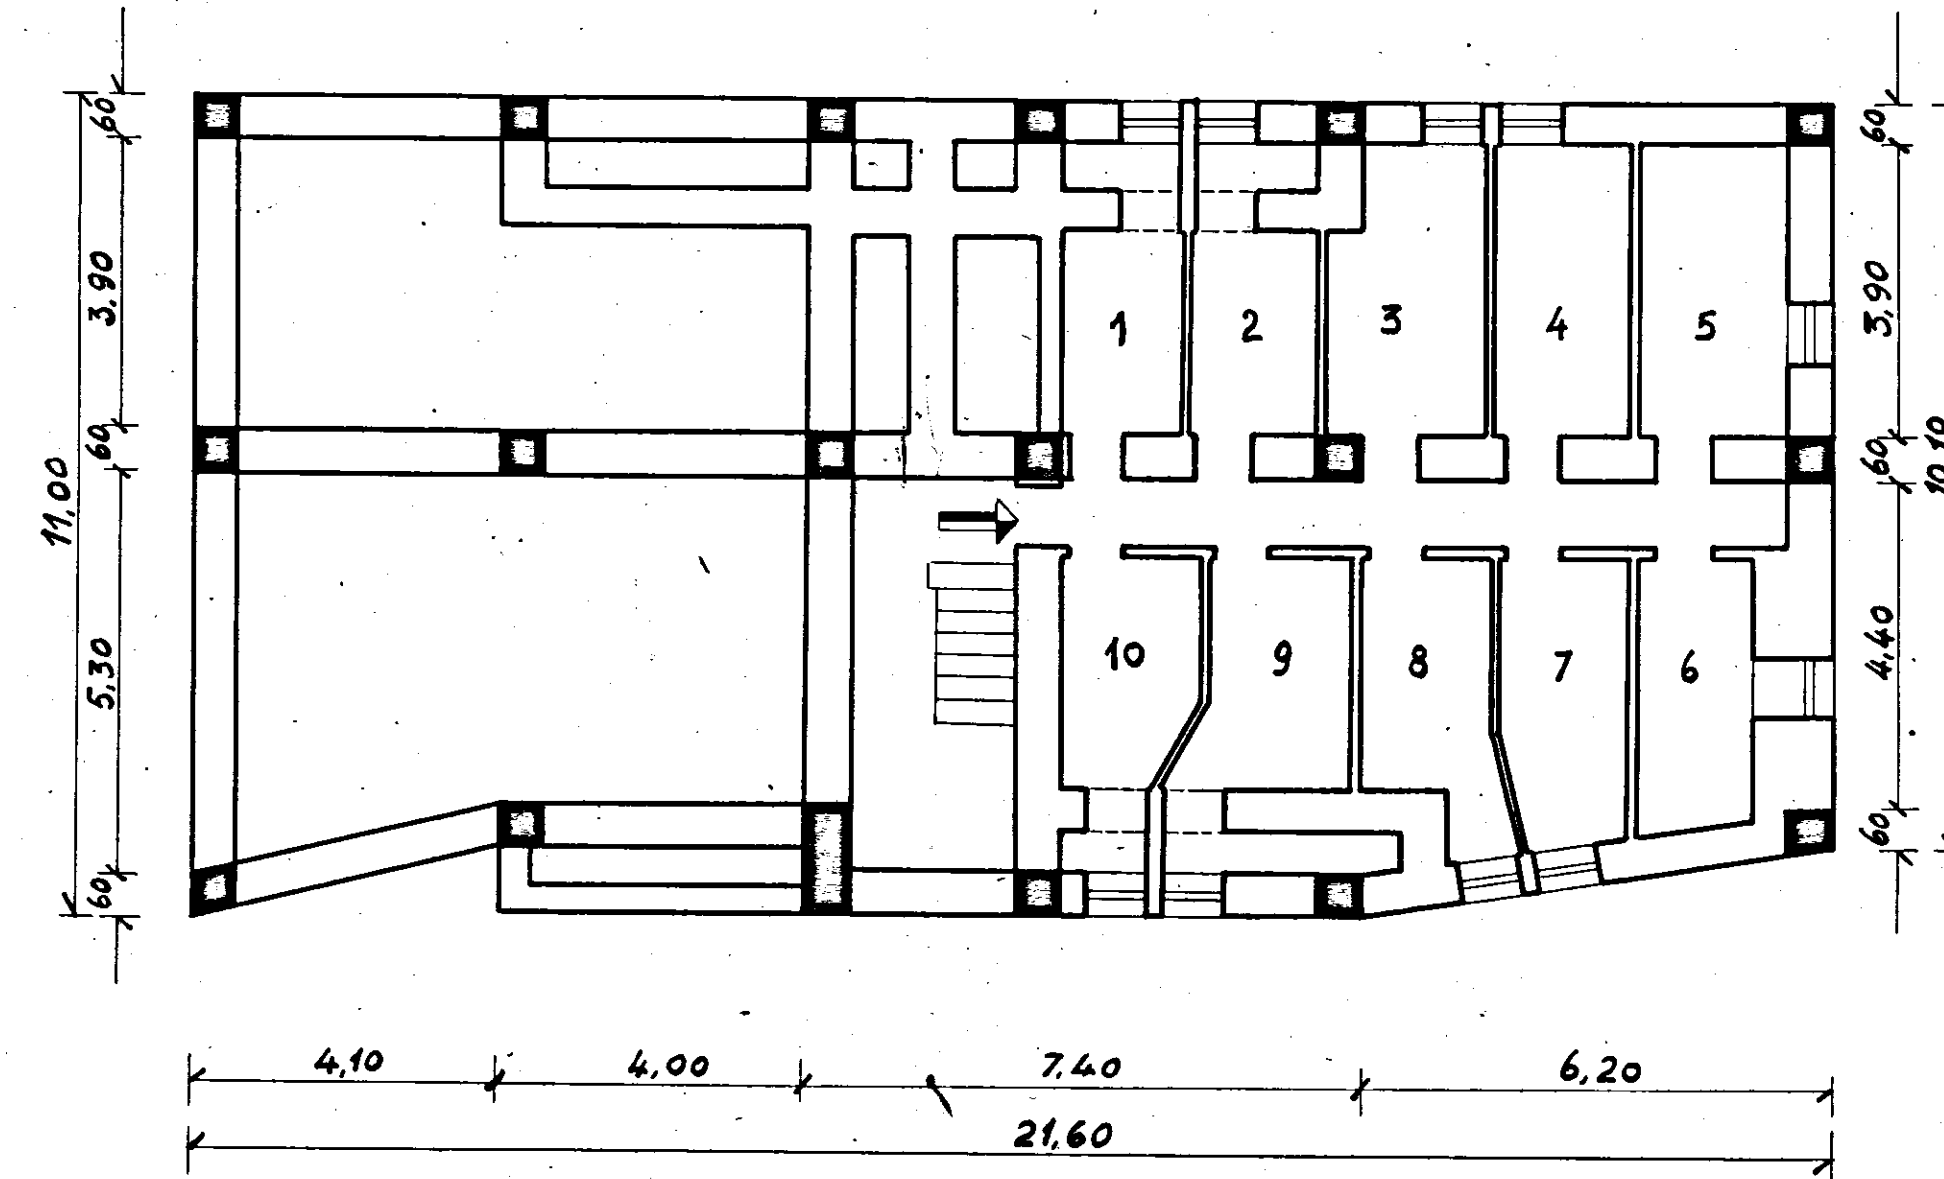

SCALA 1:100

PIANTA PIANO RIALZATO E PRIMO PIANO

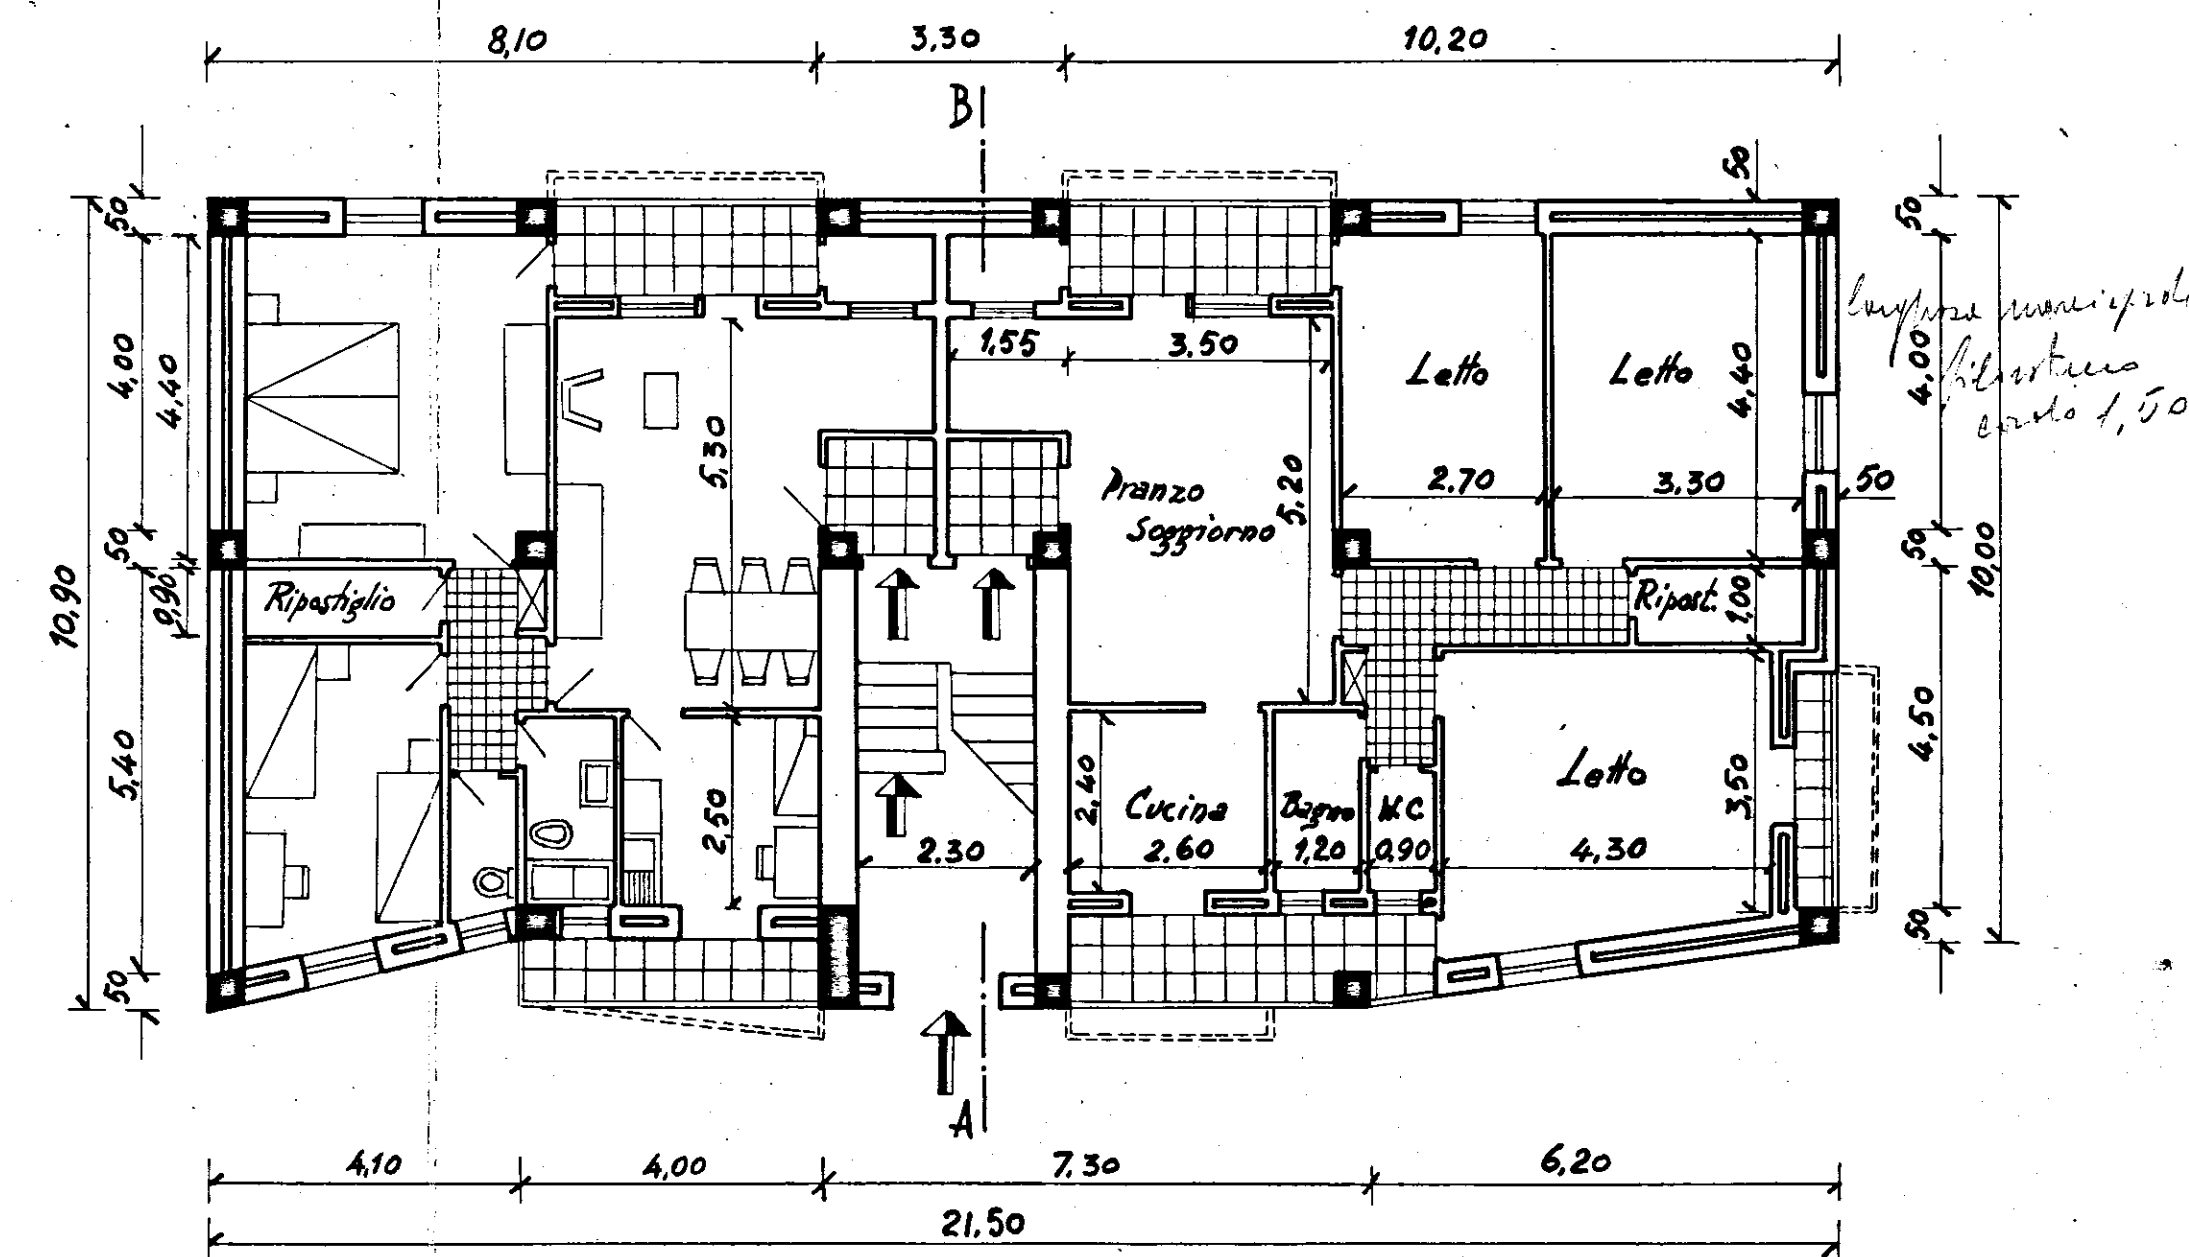

PIANTA PIANO TIPO

