


PIANTA

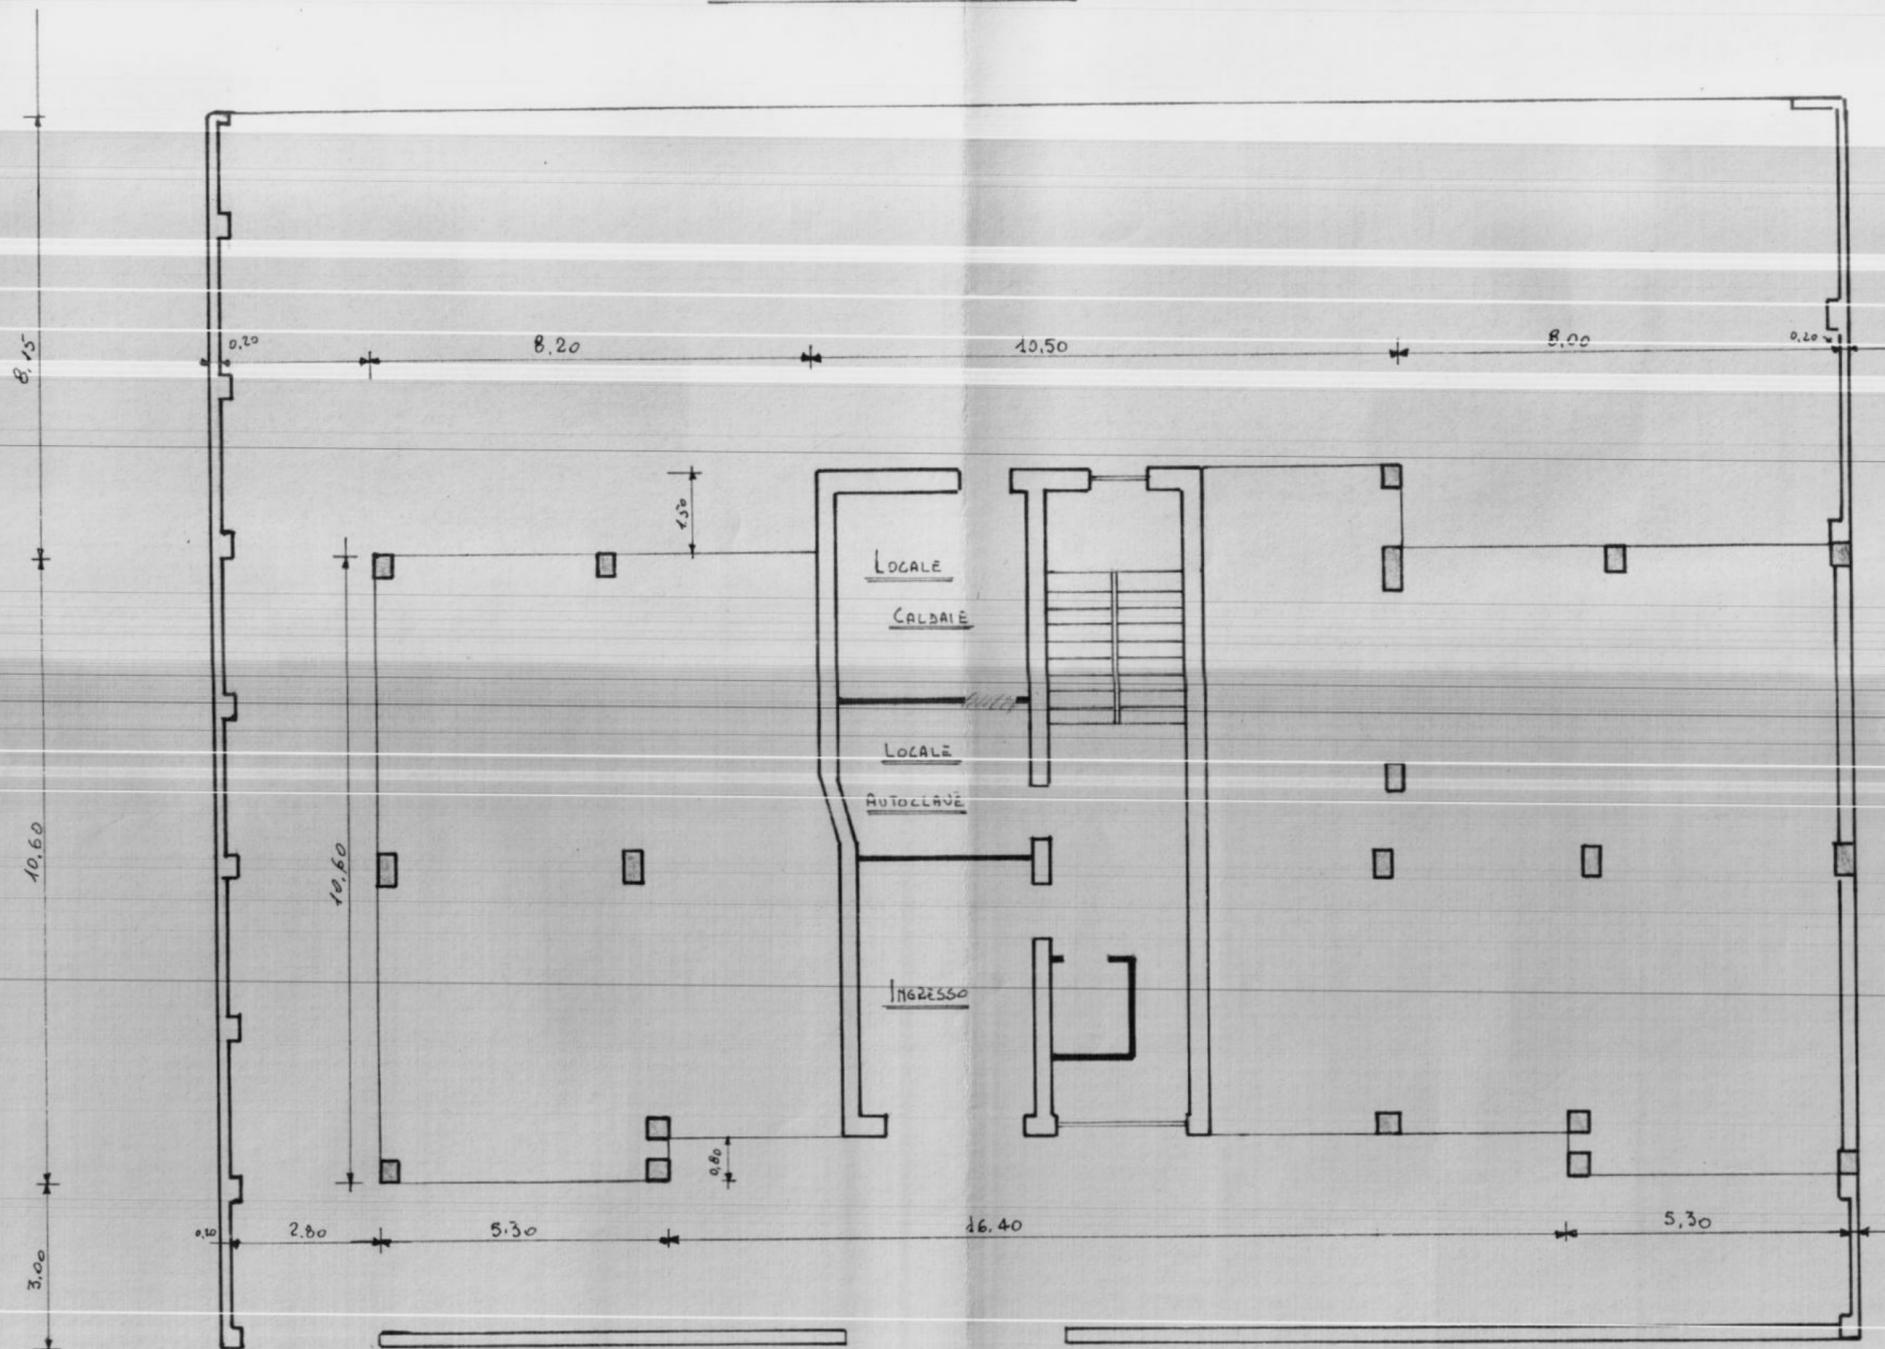

VIA MONTE SAN MICHELE

Gestione Case Lavoratori LEGG. 14-2-1963 n.60	ART. 15/3	I.A.C.P. STAZ. APPALTANTE - B0
BRINDISI FABBRICATO SOCIALE COOPERATIVA SPERANZA ALLA VIA M. S. MICHELE		
PIANTA PIANO TERRA		SCALA 1:100