


# CASE POPOLARI IN FASANO LOTTO 6°

SCALA 1:100

## PIANTA PIANO: PRIMO

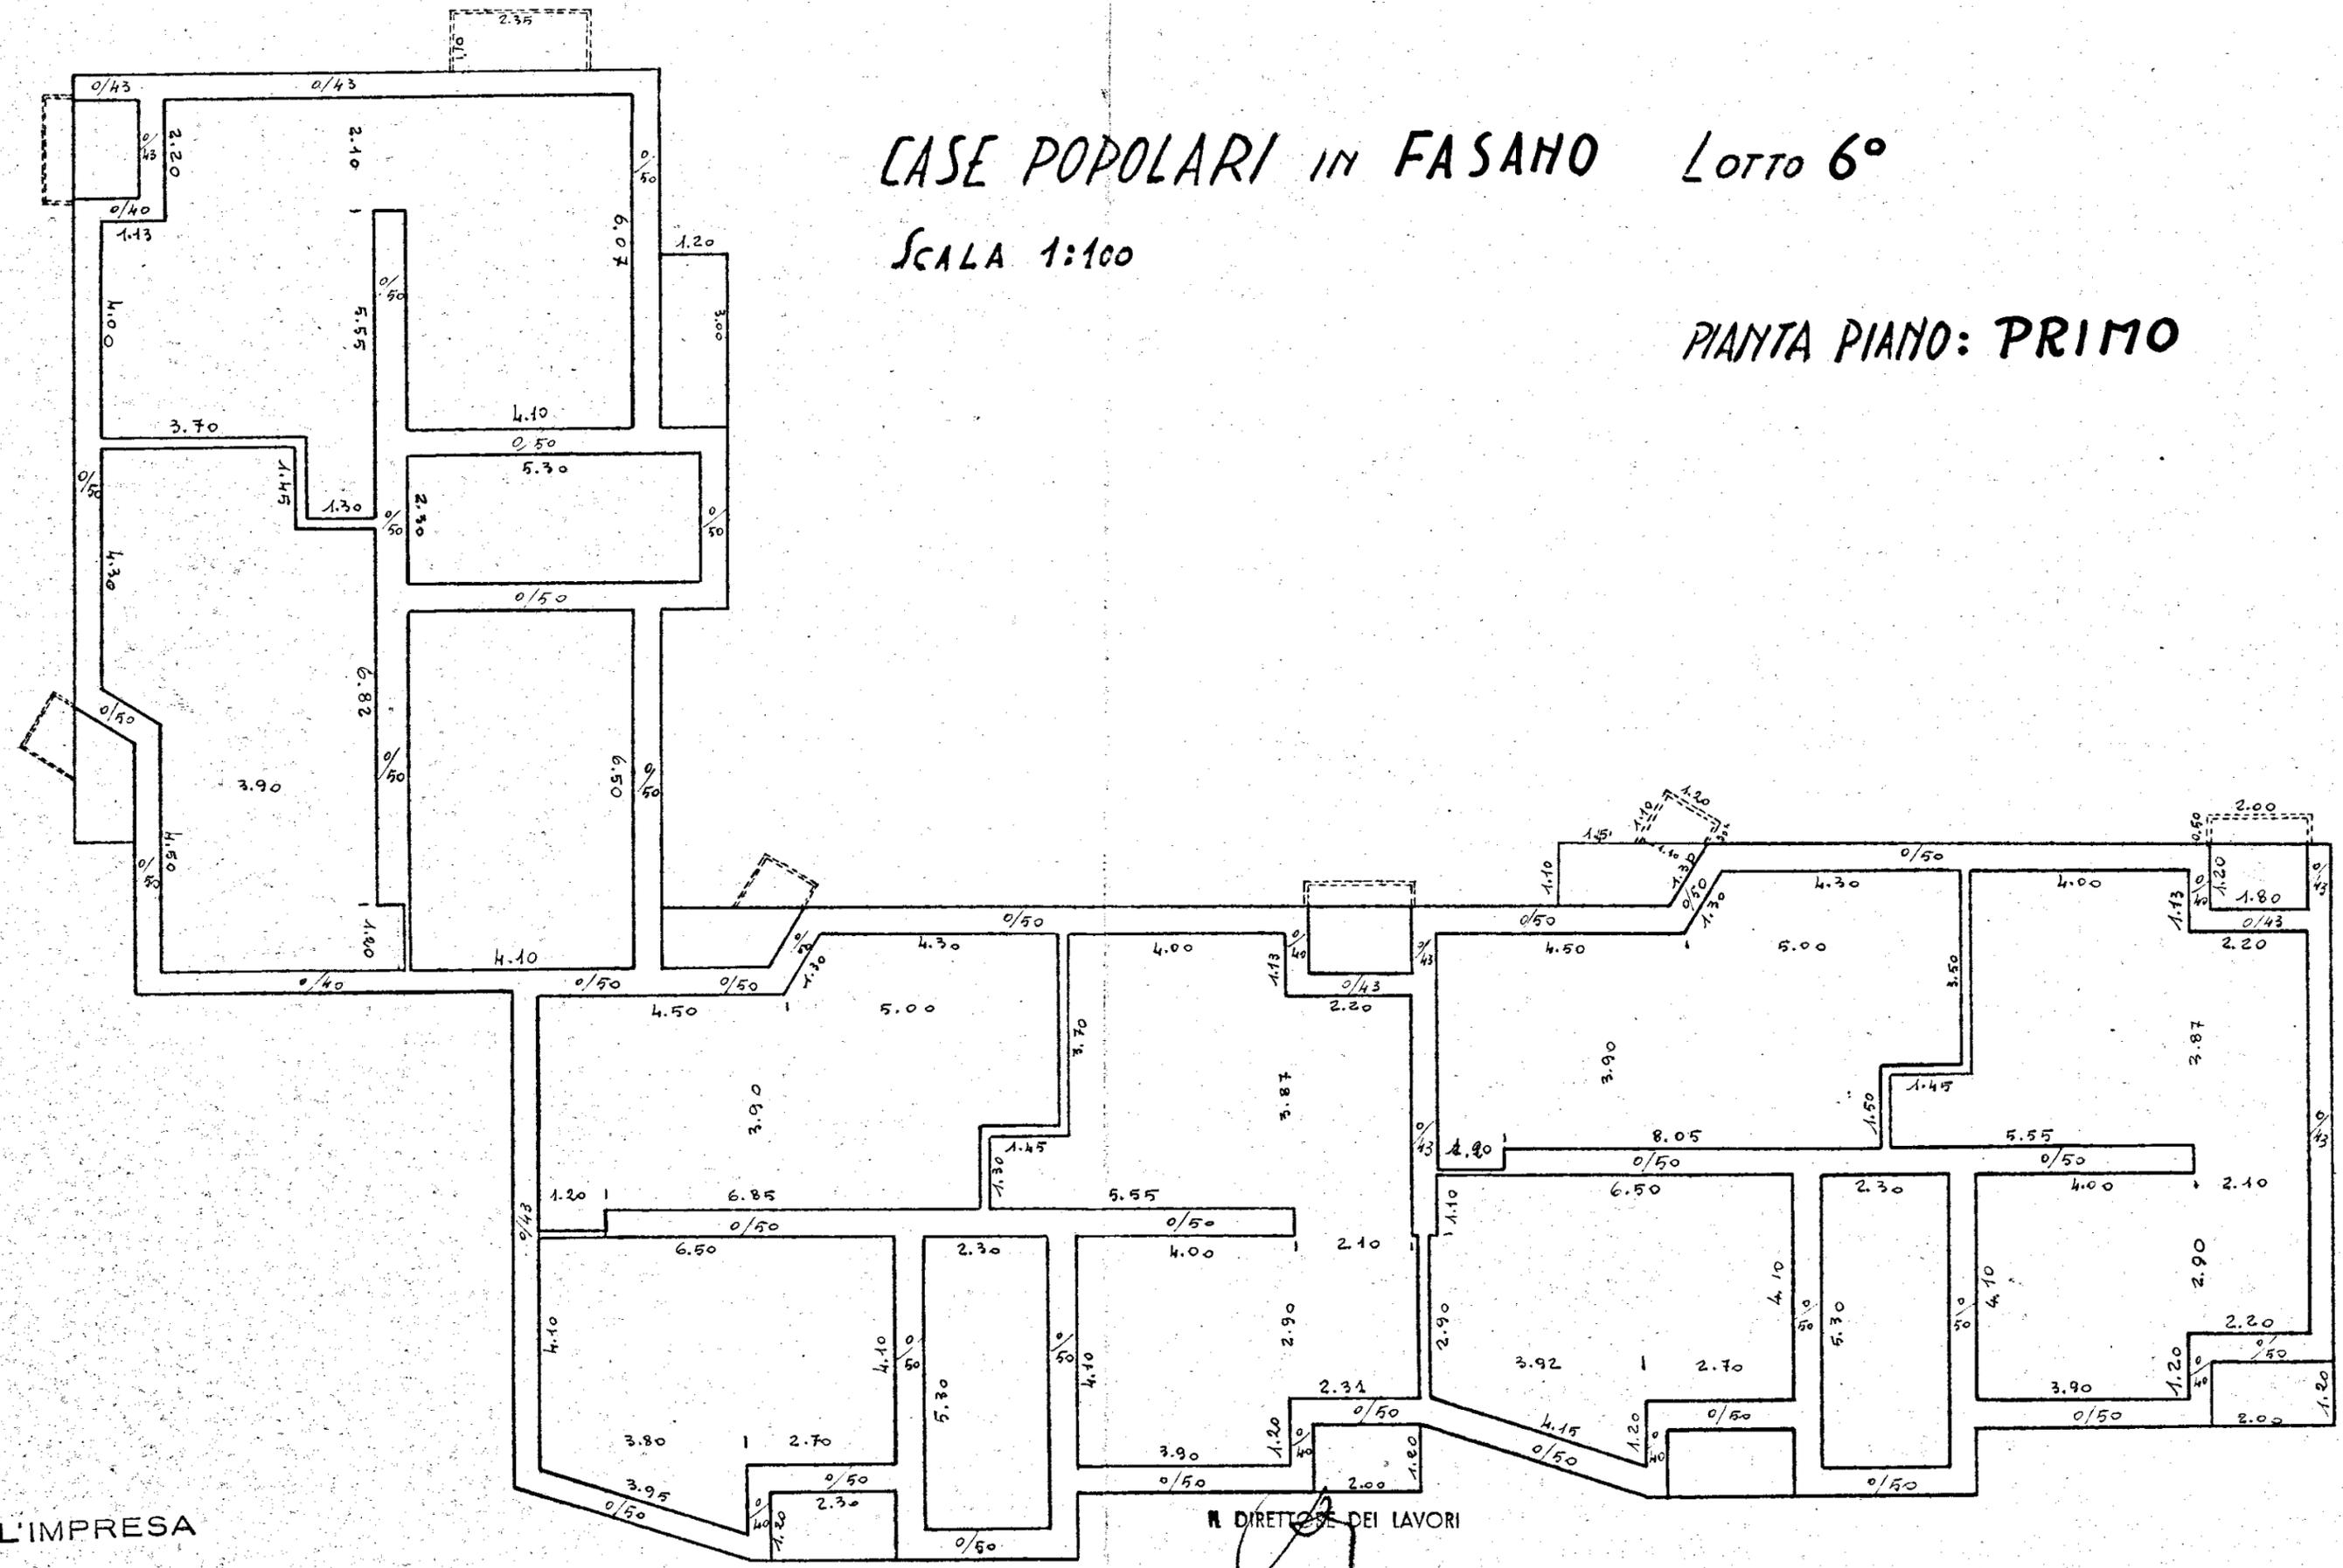

L'IMPRESA

DIRETTORE DEI LAVORI