

**ISTITUTO AUTONOMO CASE POPOLARI
PER LA PROVINCIA DI BRINDISI**

LEGGE 560/93
Delibera G.R. n. 1372 del 22.07.2008

**LAVORI DI MANUTENZIONE STRAORDINARIA ALLOGGI DI E.R.P.
NEL COMUNE DI FASANO**

LOTTO 16 VIA P. NENNI
LOTTO 22 VIA M. PACUVIO
LOTTO 23 VIA M. PACUVIO

VITALE FRANCESCO
V.F.S. s.n.c.
72013 CEGLE MESSAPICA (BR)
C.B. Fisc. V.F. FNC 57010 C4248
Partita IVA 01695960748

PROGETTO ESECUTIVO

PROGETTISTA :
GEOM. Maurizio SPAGNOLO

RESPONSABILE DEL PROCEDIMENTO :
GEOM. Maurizio SPAGNOLO

COORDINATORE SICUREZZA
IN FASE DI PROGETTAZIONE:
GEOM. Rocco CAFORDI

COLLABORAZIONE TECNICA:
 GEOM. Antonio NAPOLITANO
 GEOM. Vincenzo TONDO

DATA:


SCALA: 1:50

ARCHIVO:

TAV. 2

LOTTO 16

PIANTA PIANO TERRA

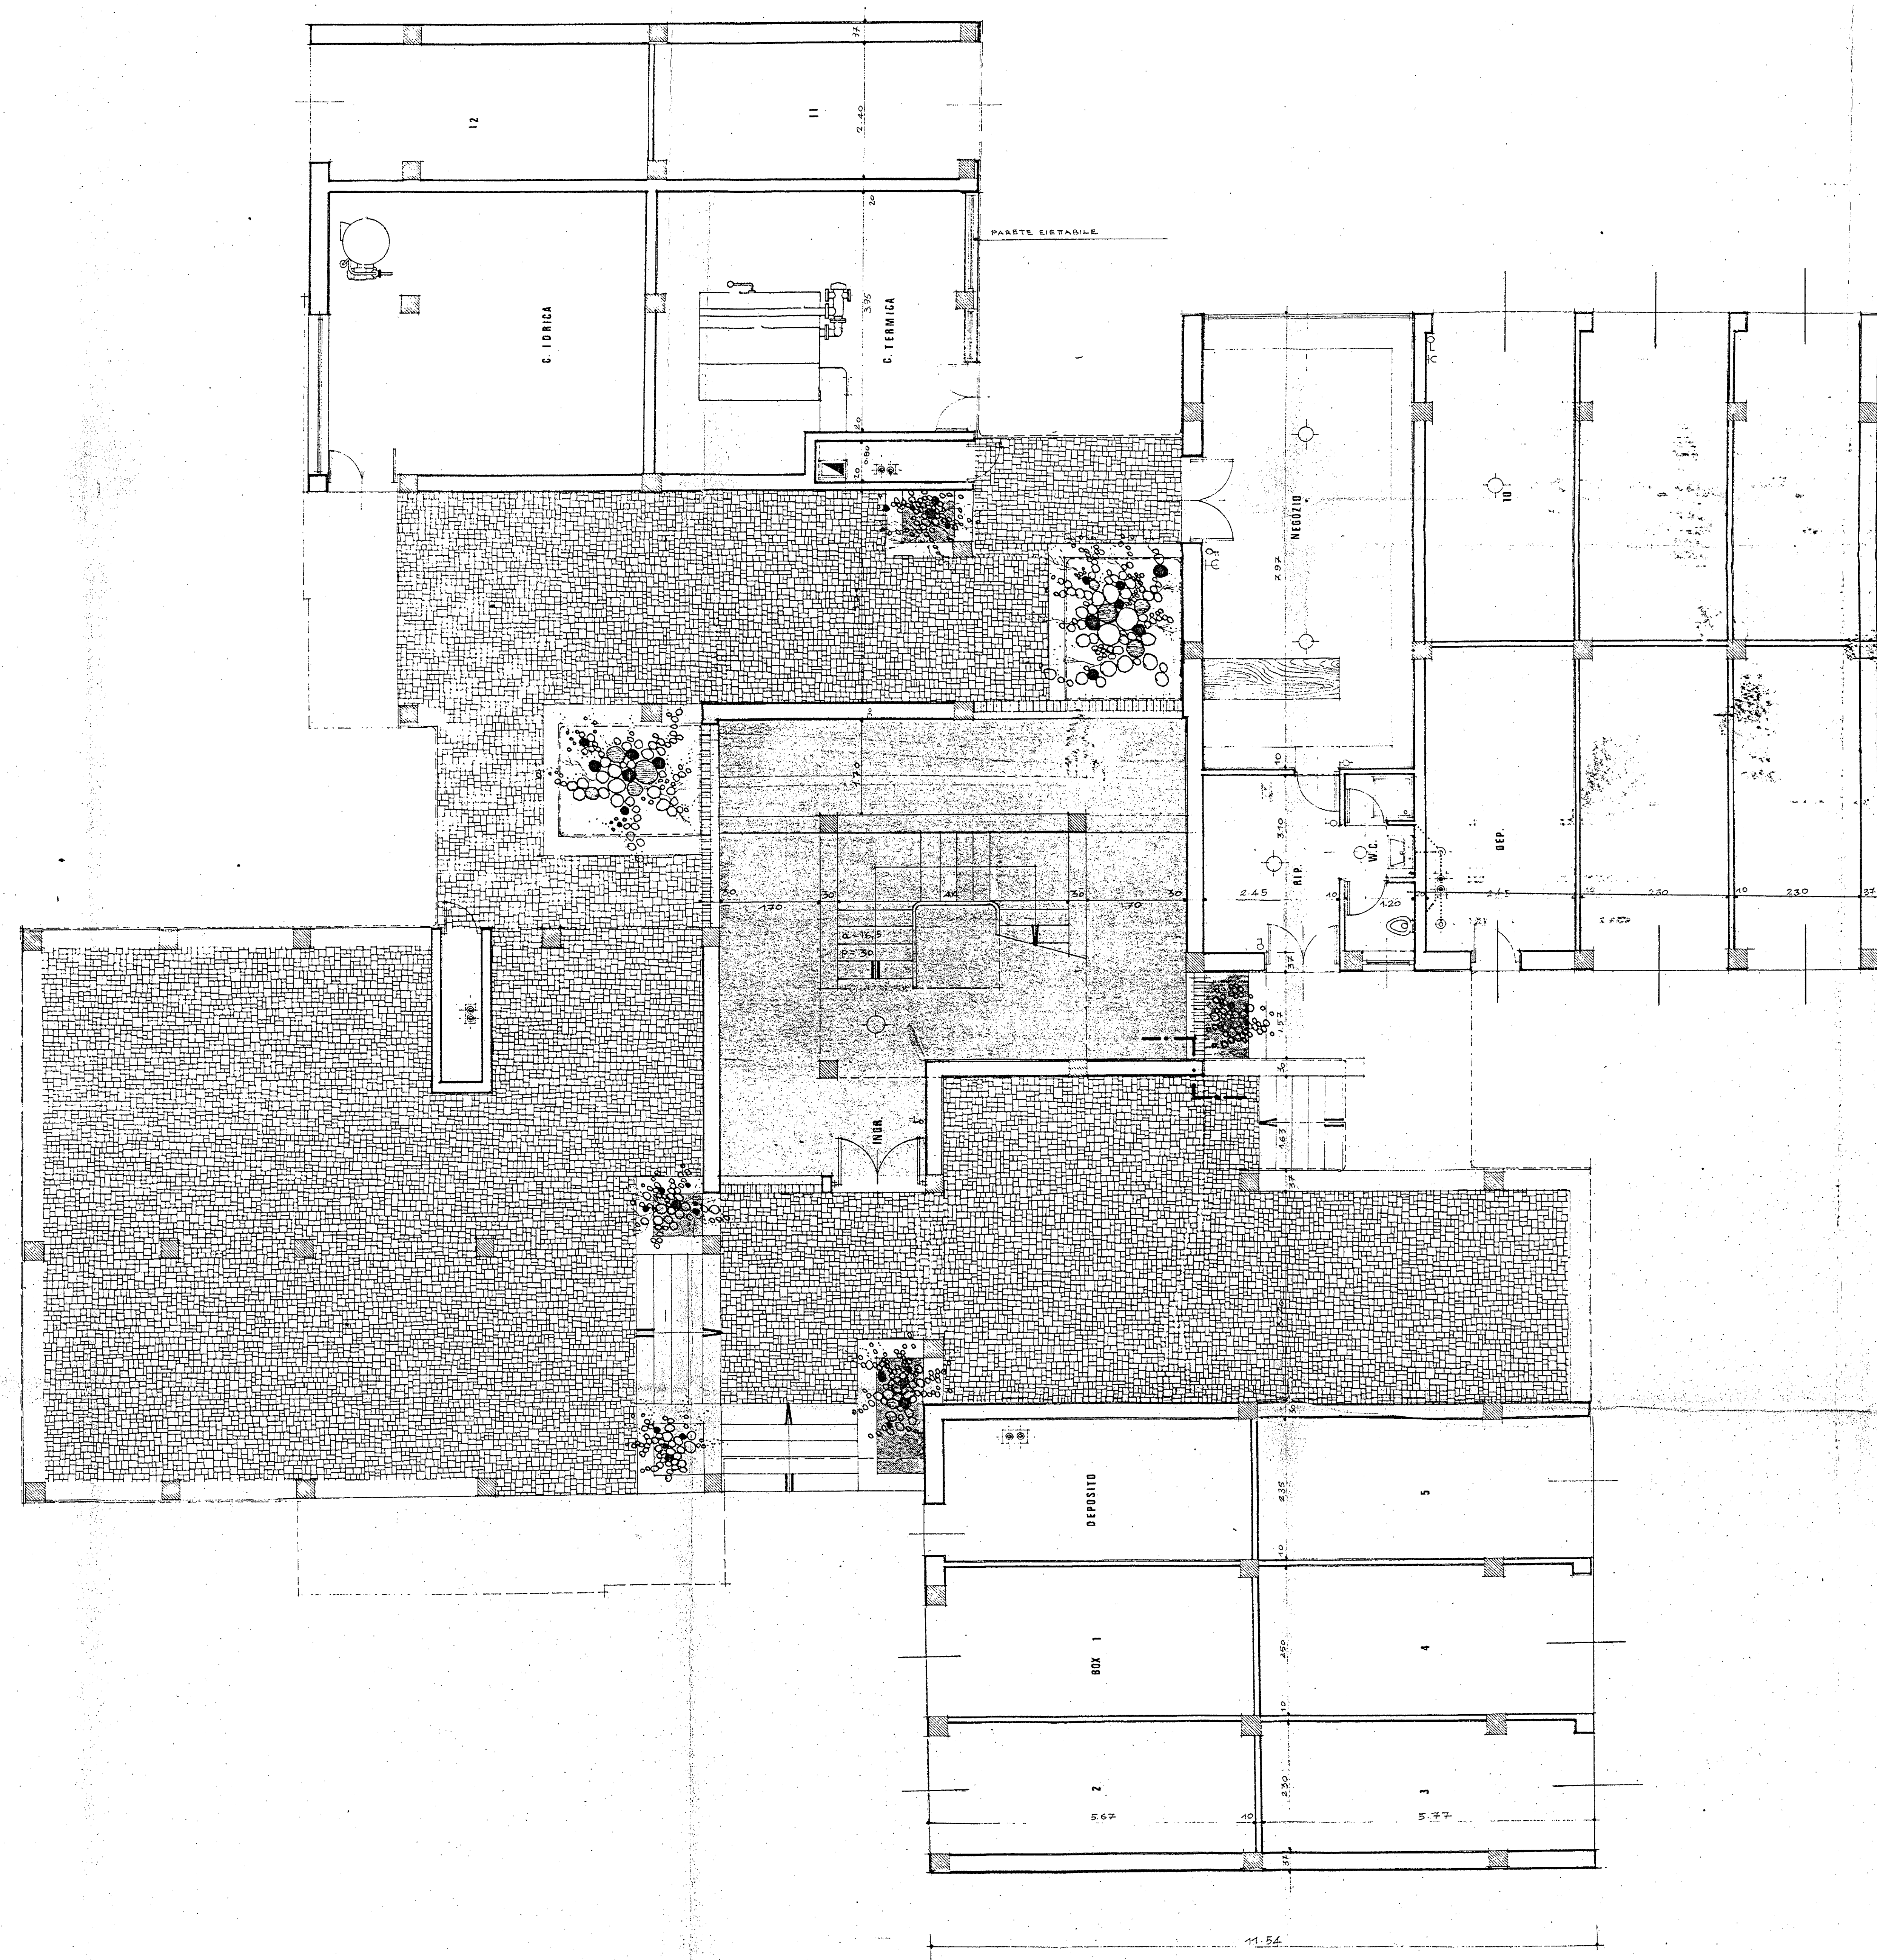

① (RIF. PROSP.)

(RIF PROP) (3)

B (RIF. PROSPERO)

(A) (RIFERIMENTO PROSPETTO)