


T. 11. n. 2-11

18 CASE PER LAVORATORI AGRICOLI DIPENDENTI IN MISAGNE

PALAZZINA n. 1-2-3-4-5

PIANTA PIANO RIALZATO - scala 1:100

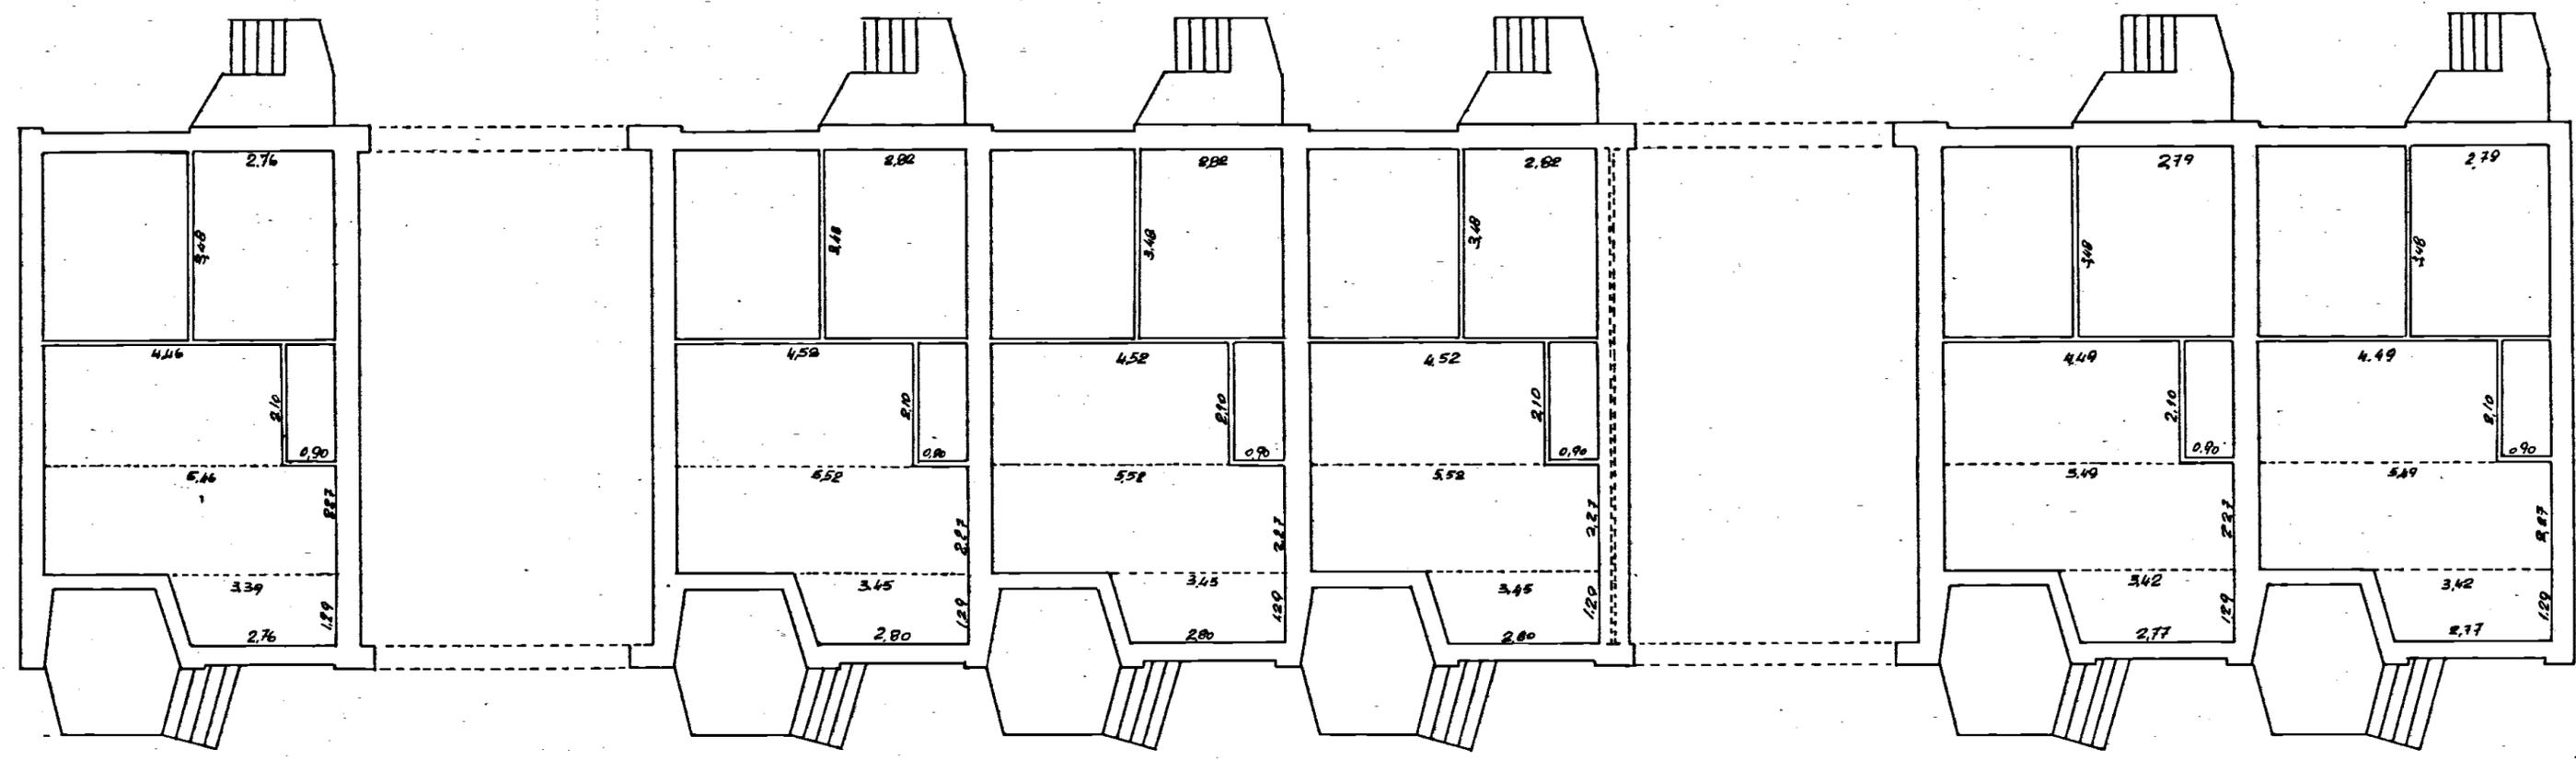

L'IMPRESA
[Signature]

IL DIRETTORE DEI LAVORI
[Signature]