

ISTITUTO AUTONOMO CASE POPOLARI PER LA PROVINCIA DI BRINDISI


Costruzione di 14 abitazioni per
lavoratori agricoli dipendenti

III TORRE S. S.

PIANTE


Scala 1:100

PIANTA FONDAZIONE

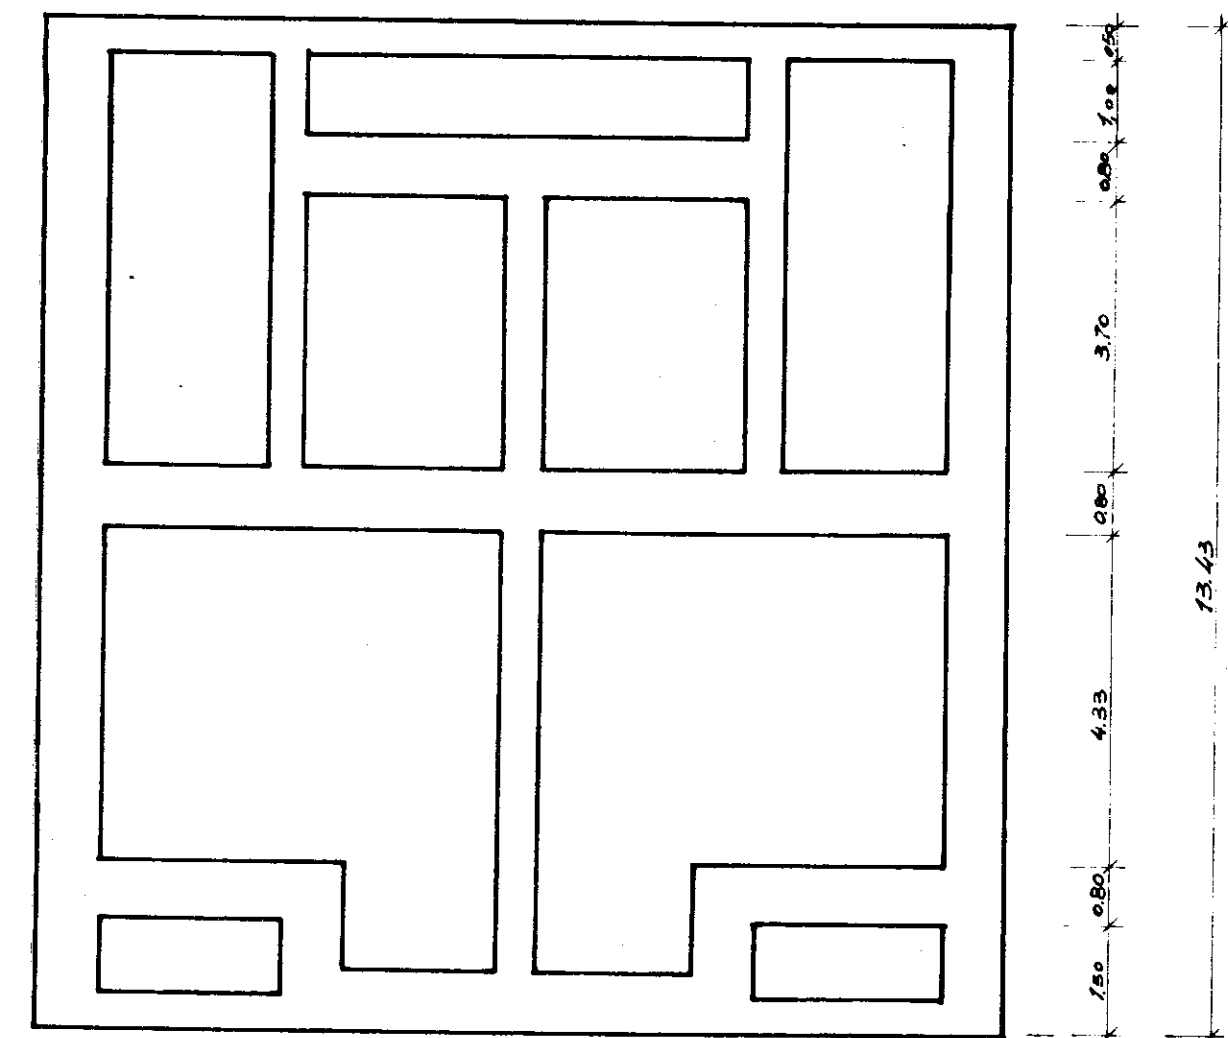


12.83	2.265	2.50	2.50	2.265	12.83
0.80	2.465	0.80	2.00	0.80	2.465
0.80	2.465	0.80	2.00	0.80	2.465

PIANTA PIANO TERRA

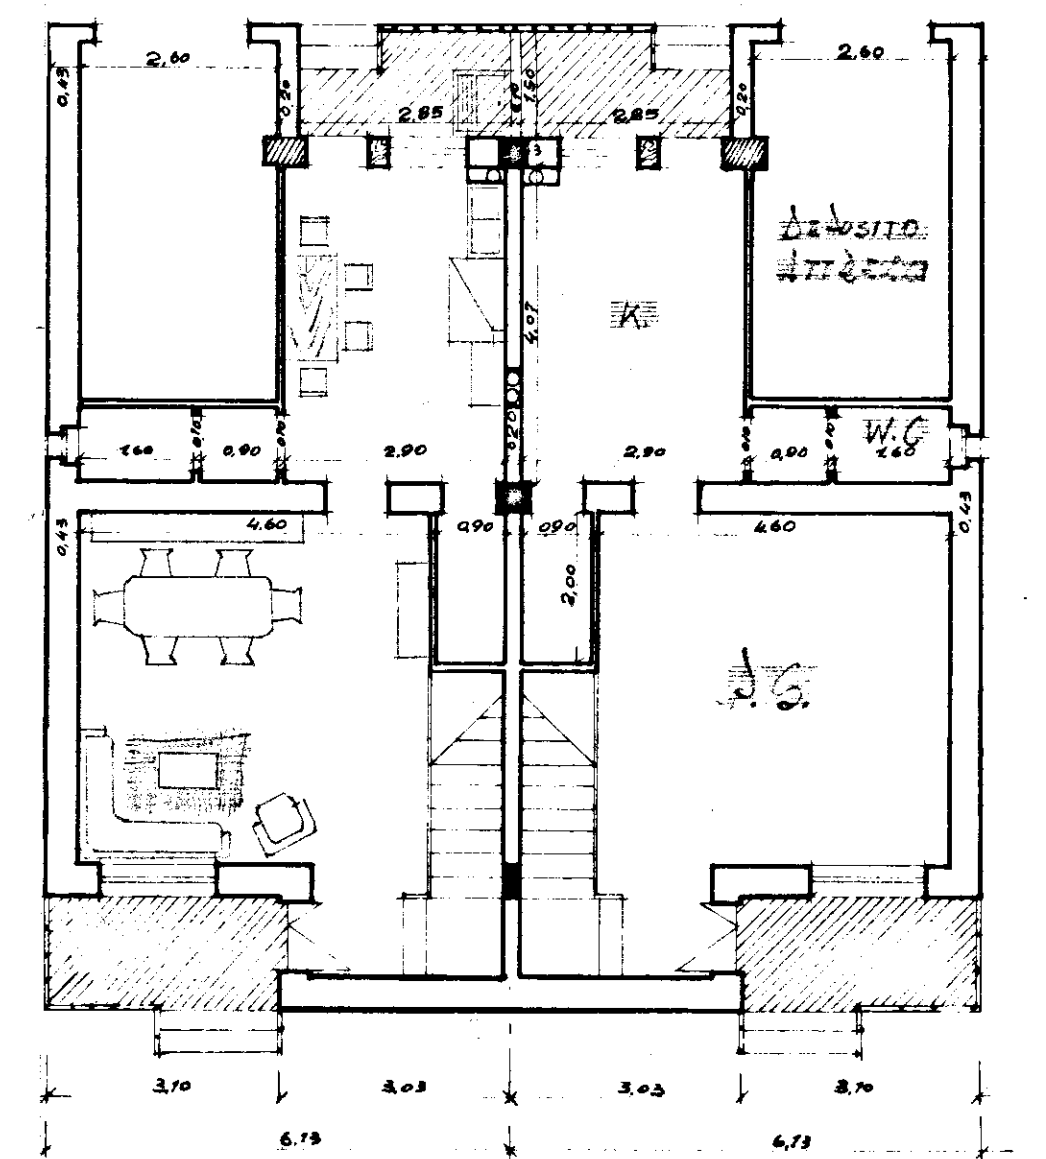

12.24

PIANTA PRIMO PIANO

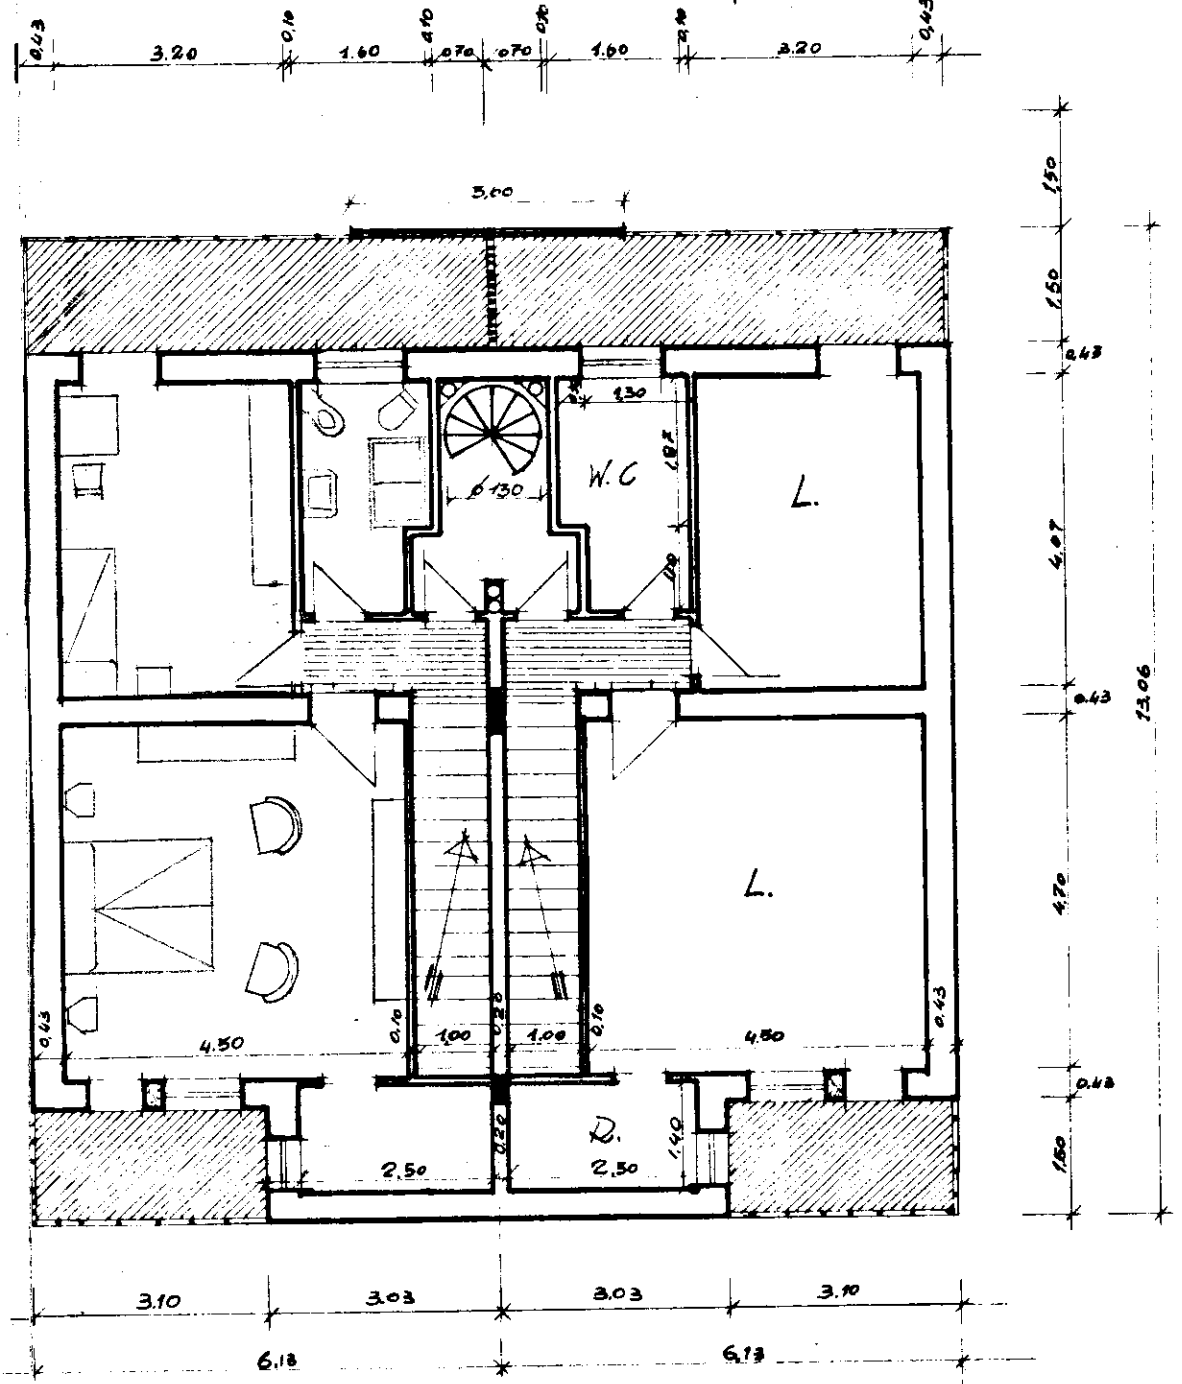

12.24

PIANTA PIANO TERRAZZA

