


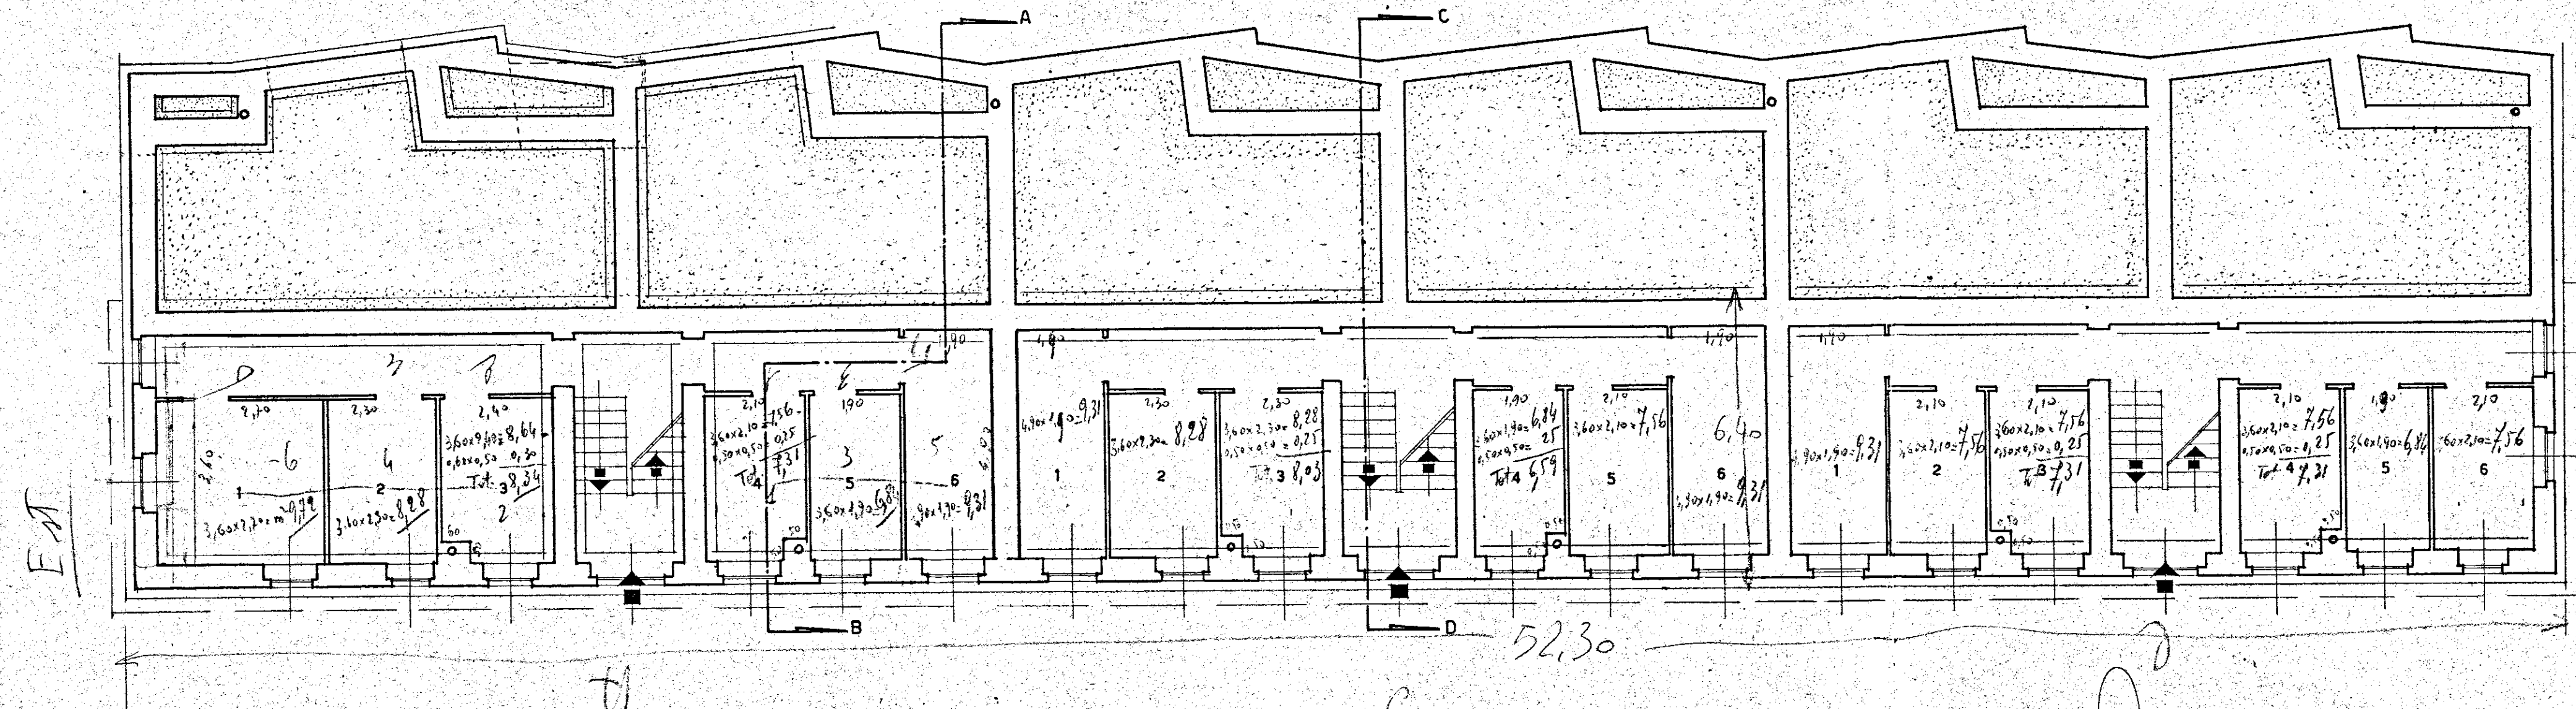

ISTITUTO CASE POPOLARI - BRINDISI		REP. 204
INA-CASA BRINDISI	QUARTIERE COMMENDA	PROT. 3134
	PIANO ASSESTAMENTO	DATA marzo 1954
	FABBRICATO C	REV.
PIANTA PIANO SCANTINATO		SCALA 1:100
AUT. F. ARCIL GASTANO MINNUCCI - ROMA VIA DELLE FORNACE 439 TEL. 8-81		