

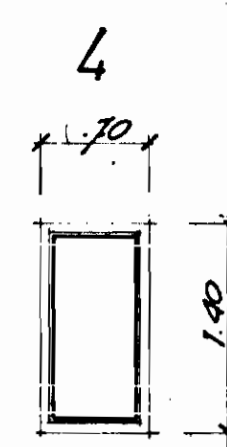
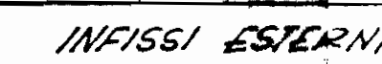



	
istituto autonomo case popolari — brindisi —	
LEGGE 11/3/89 n. 67 - ART. 22 6° BIENNIO 86/95 - 2° TRANCHE PROGRAMMA INTERVENTO n. 008 - 142 - I. CODICE n. 74-008-0067-0-142-I	tav. 4
progetto per la costruzione di alloggi popolari in FRANCAVILLA F. comparto C/9 contrada "CRETA ROSSA"	ufficio progettazione I. A. C. P. brindisi
ALLOGGI N. 8 DA MQ 45 " " N. 12 " " 95	scala - 1:50 -
PIANTE - IMPIANTO ELETTRICO	

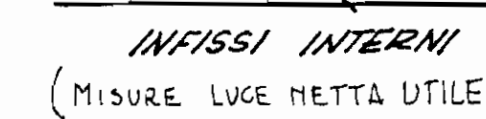

LEGENDA IMPIANTO		ELETRICO	
	PRESA LUCE		PUNTO LUCE INTERROTTO
	PRESA MONOFASE		PUNTO LUCE COMUTATORE
	CIRCOND. PARETE		PUNTO LUCE A PARETE
	CONTATTORI, da installare nei locale, contatori ENEL al piano terra.		INTERRUTTORE SDAIDABAGNO
	INTERRUTTORE		PRESA TELEVISIONE
	DEVIATORE		PRESA TELEFONO
	COMUTATORE		SUONERIA
	ASPIRATORE		INVERTITORE
	PULSANTE		INTERRUTTORE PERIODICO
	NEONI PORTACANTI		
	RADIATORE		

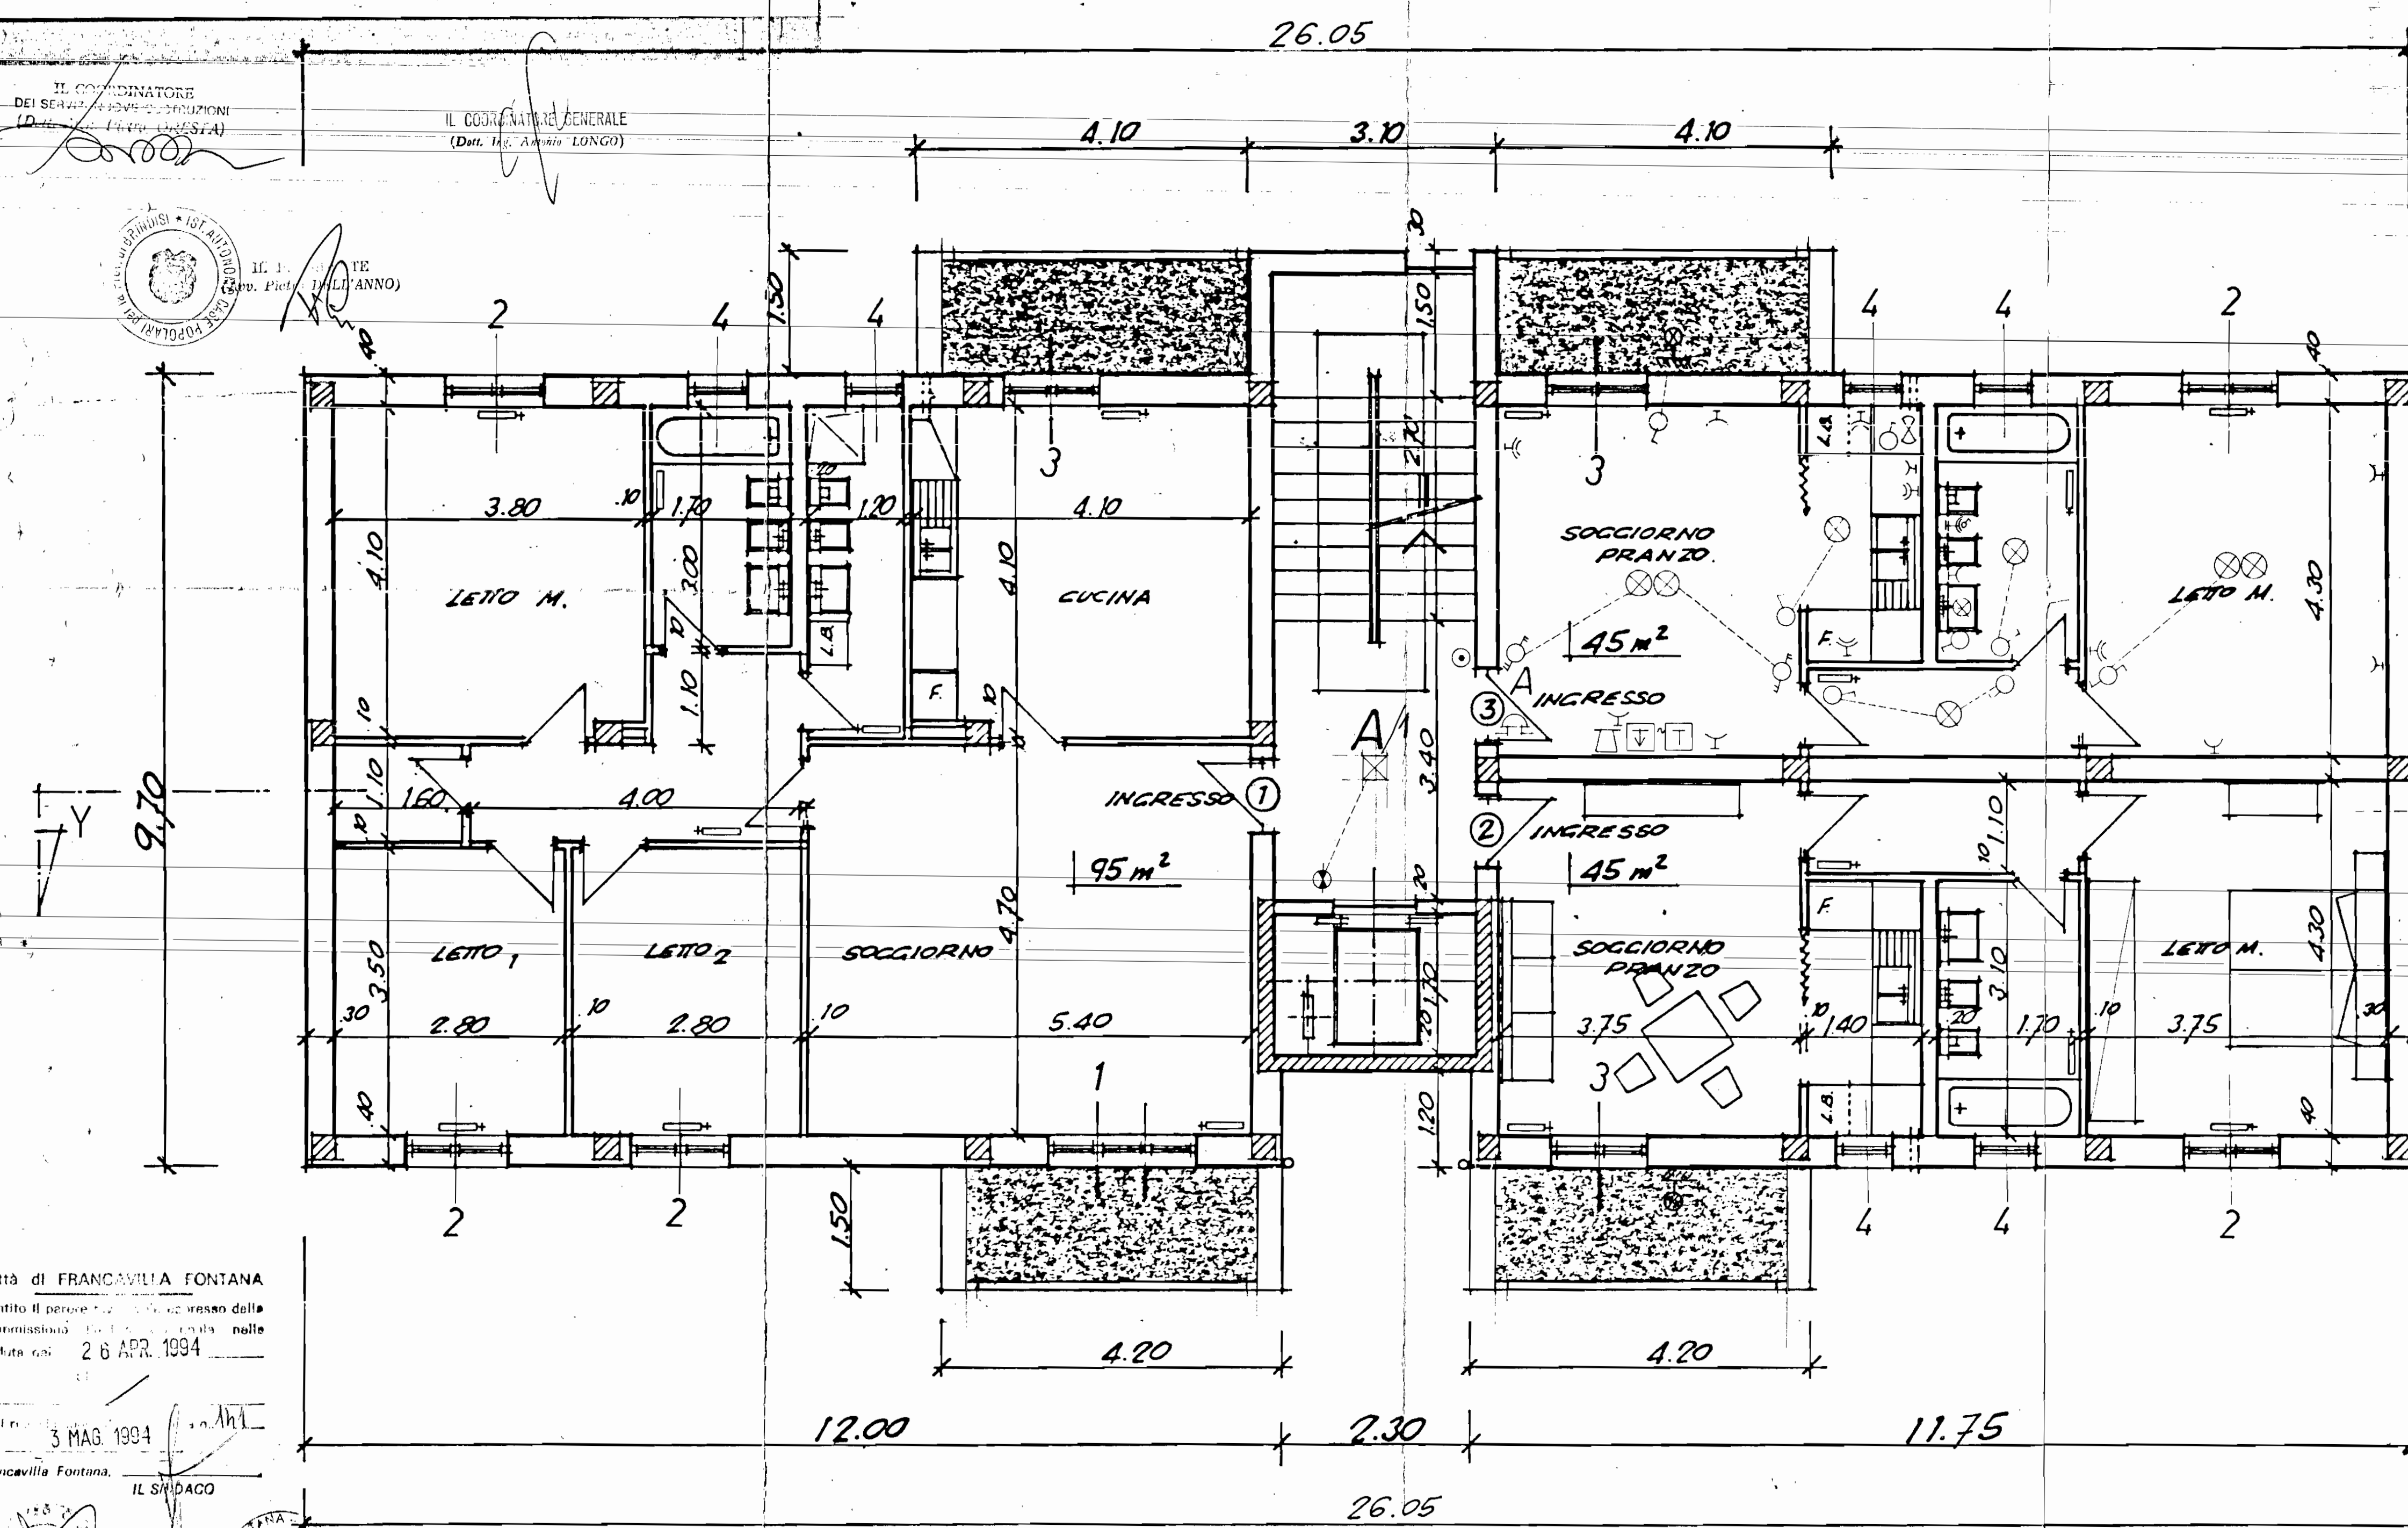

PIANTA

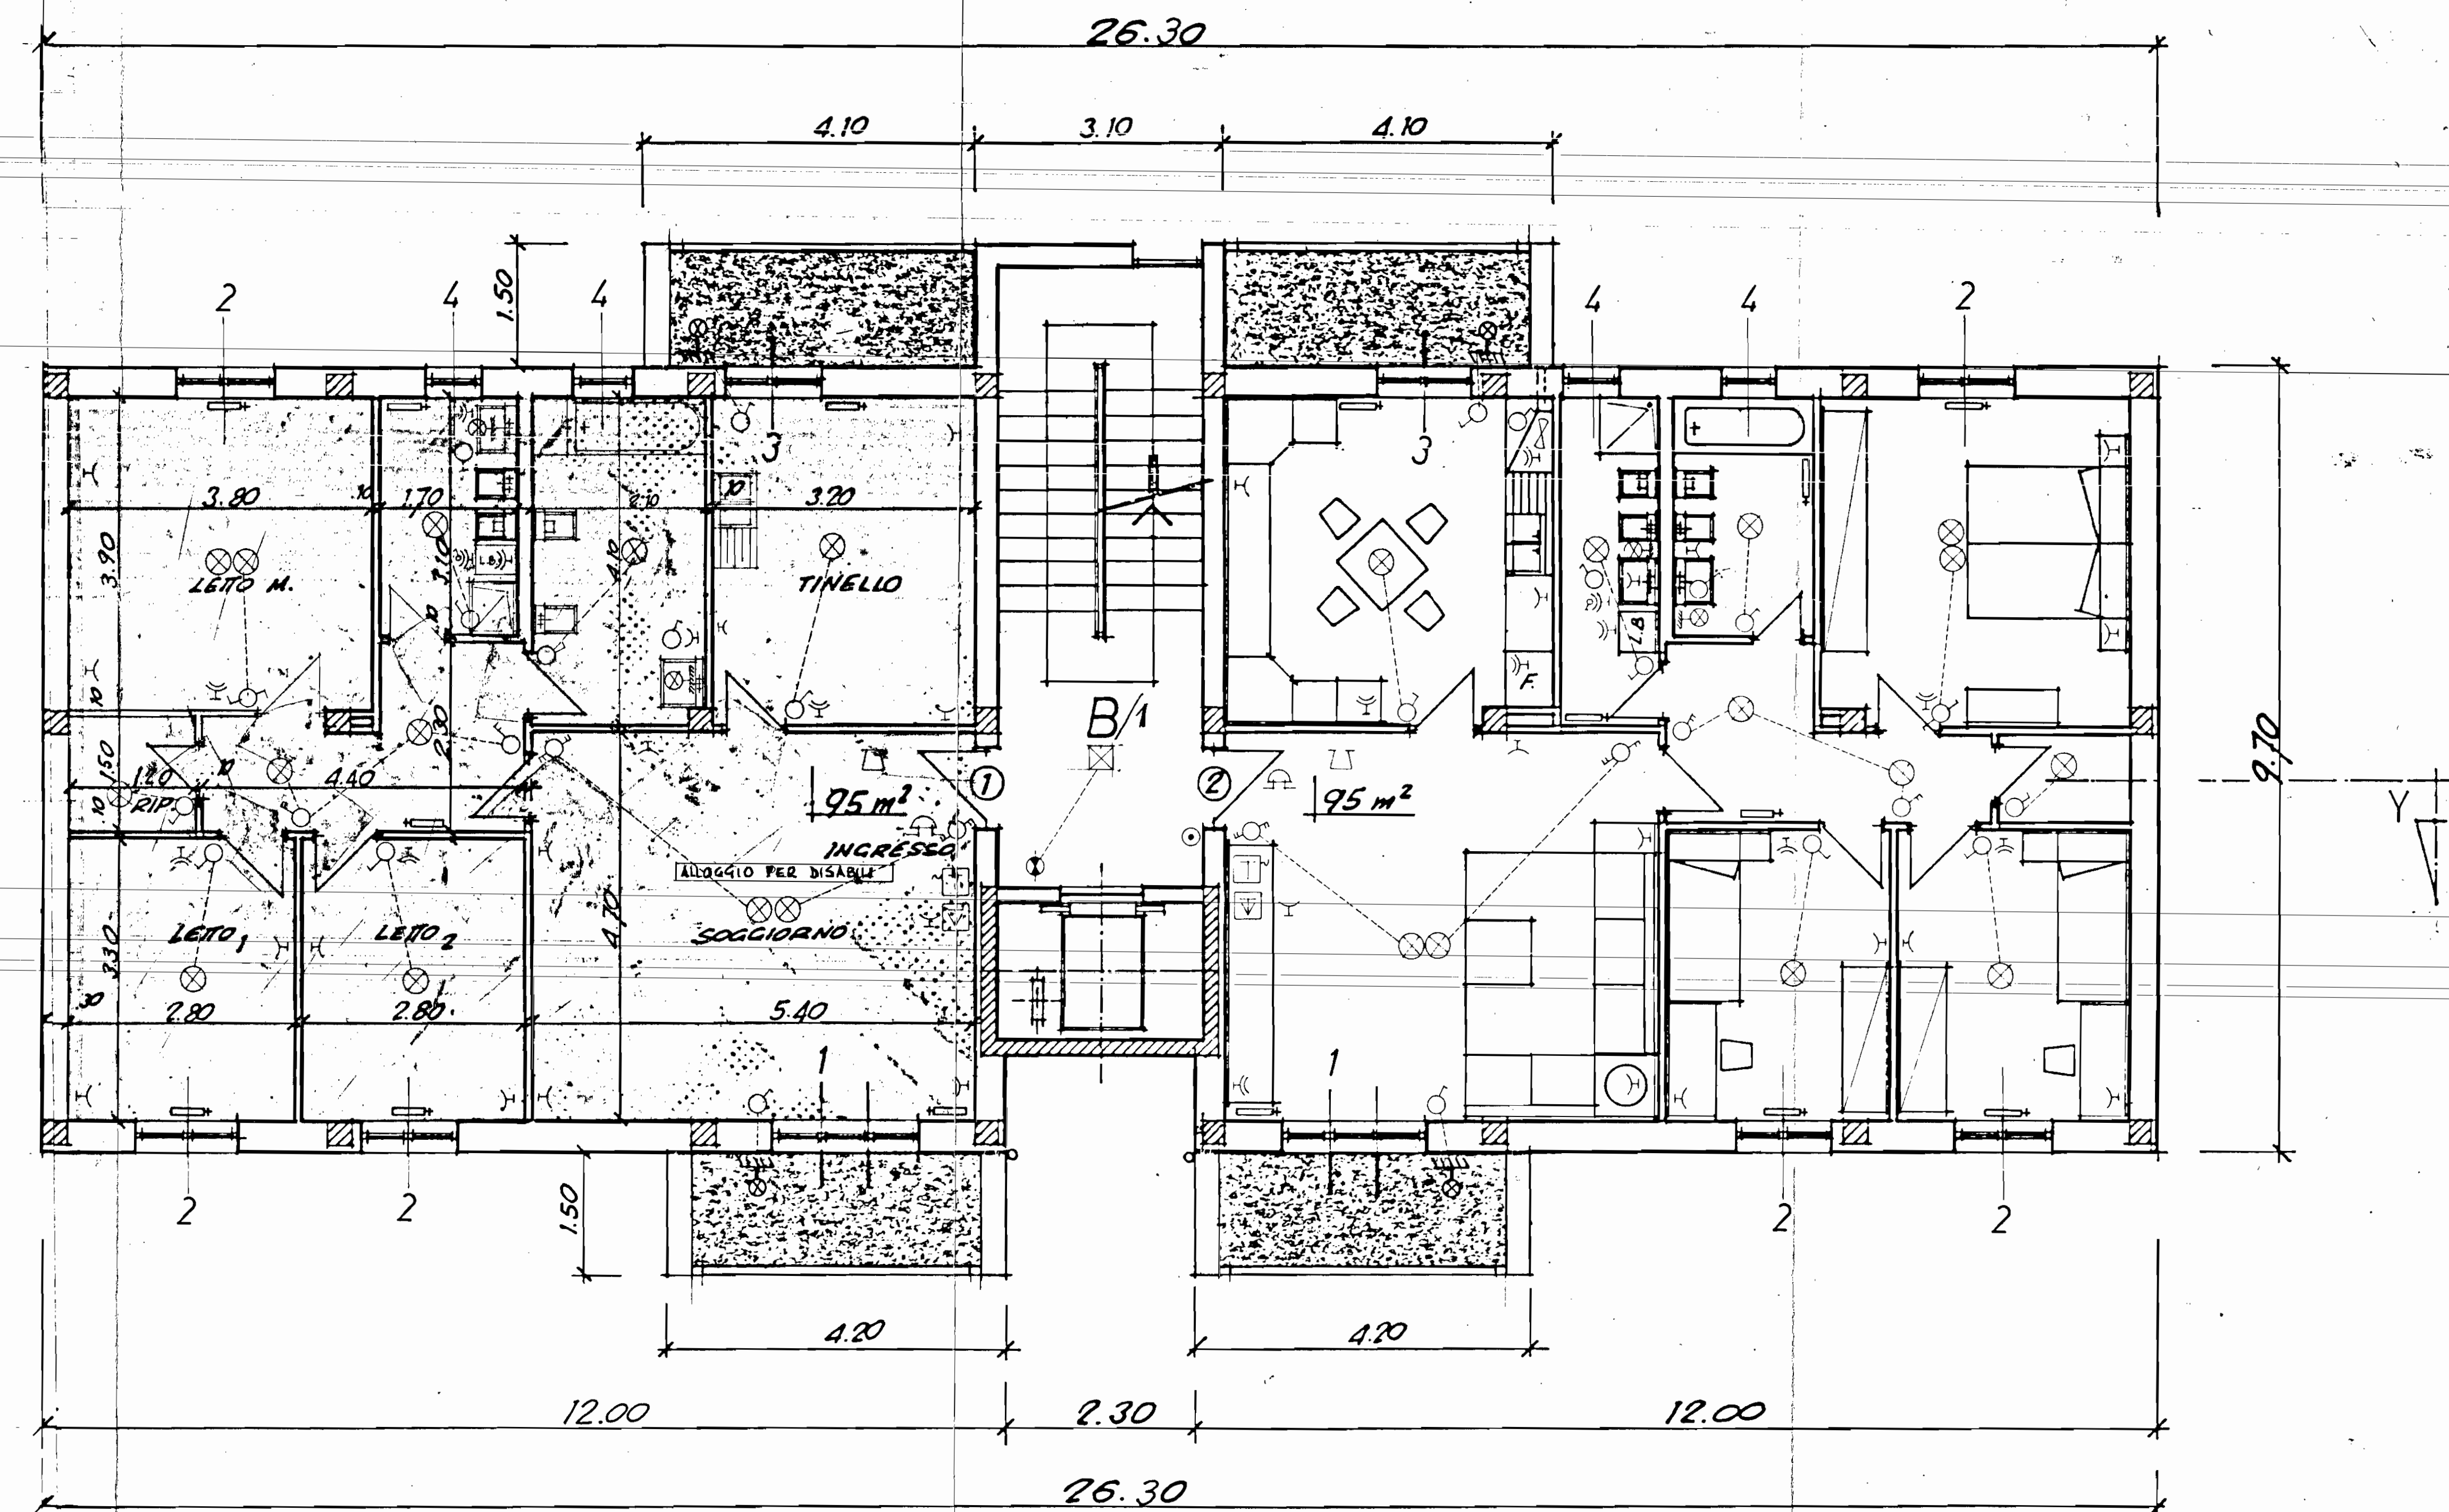

PIANO PRIMO