

Parere favorevole alle condizioni
di cui alla nota n. 1172/553
del 12/11/78
IL COMANDANTE PROVINCIALE
(Dott. Ing. A. Marolla)



ISTITUTO AUTONOMO CASE POPOLARI - BR

LEGGE 8 AGOSTO 1977 N. 513 PROGRAMMA INTERVENTO 001/64

PROGETTO PER LA COSTRUZIONE DI ALLOGGI POPOLARI IN BRINDISI

RIONE PERRINO LOTTO A/3 (C/2)

ALLOGGI N. 47 (27 DA MQ. 95 E 20 DA MQ. 45)


EDIFICIO A SPINA ALLOGGI N. 3 DA 95 MQ. E 14 DA 45 MQ.

PIANTA PIANO TERZO

SCALA 1:100

DATA

AGGIORNAMENTI

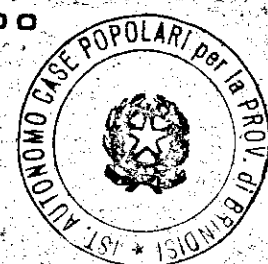


IL PRESIDENTE
(Dott. Raffaele Fichera)

IL VICE DIRETTORE TECNICO
(Dott. Arch. Piero GRESTA)

TAV. 5

RIF. PROGETTO C

ALZATO SCALA DAL LOTTO C

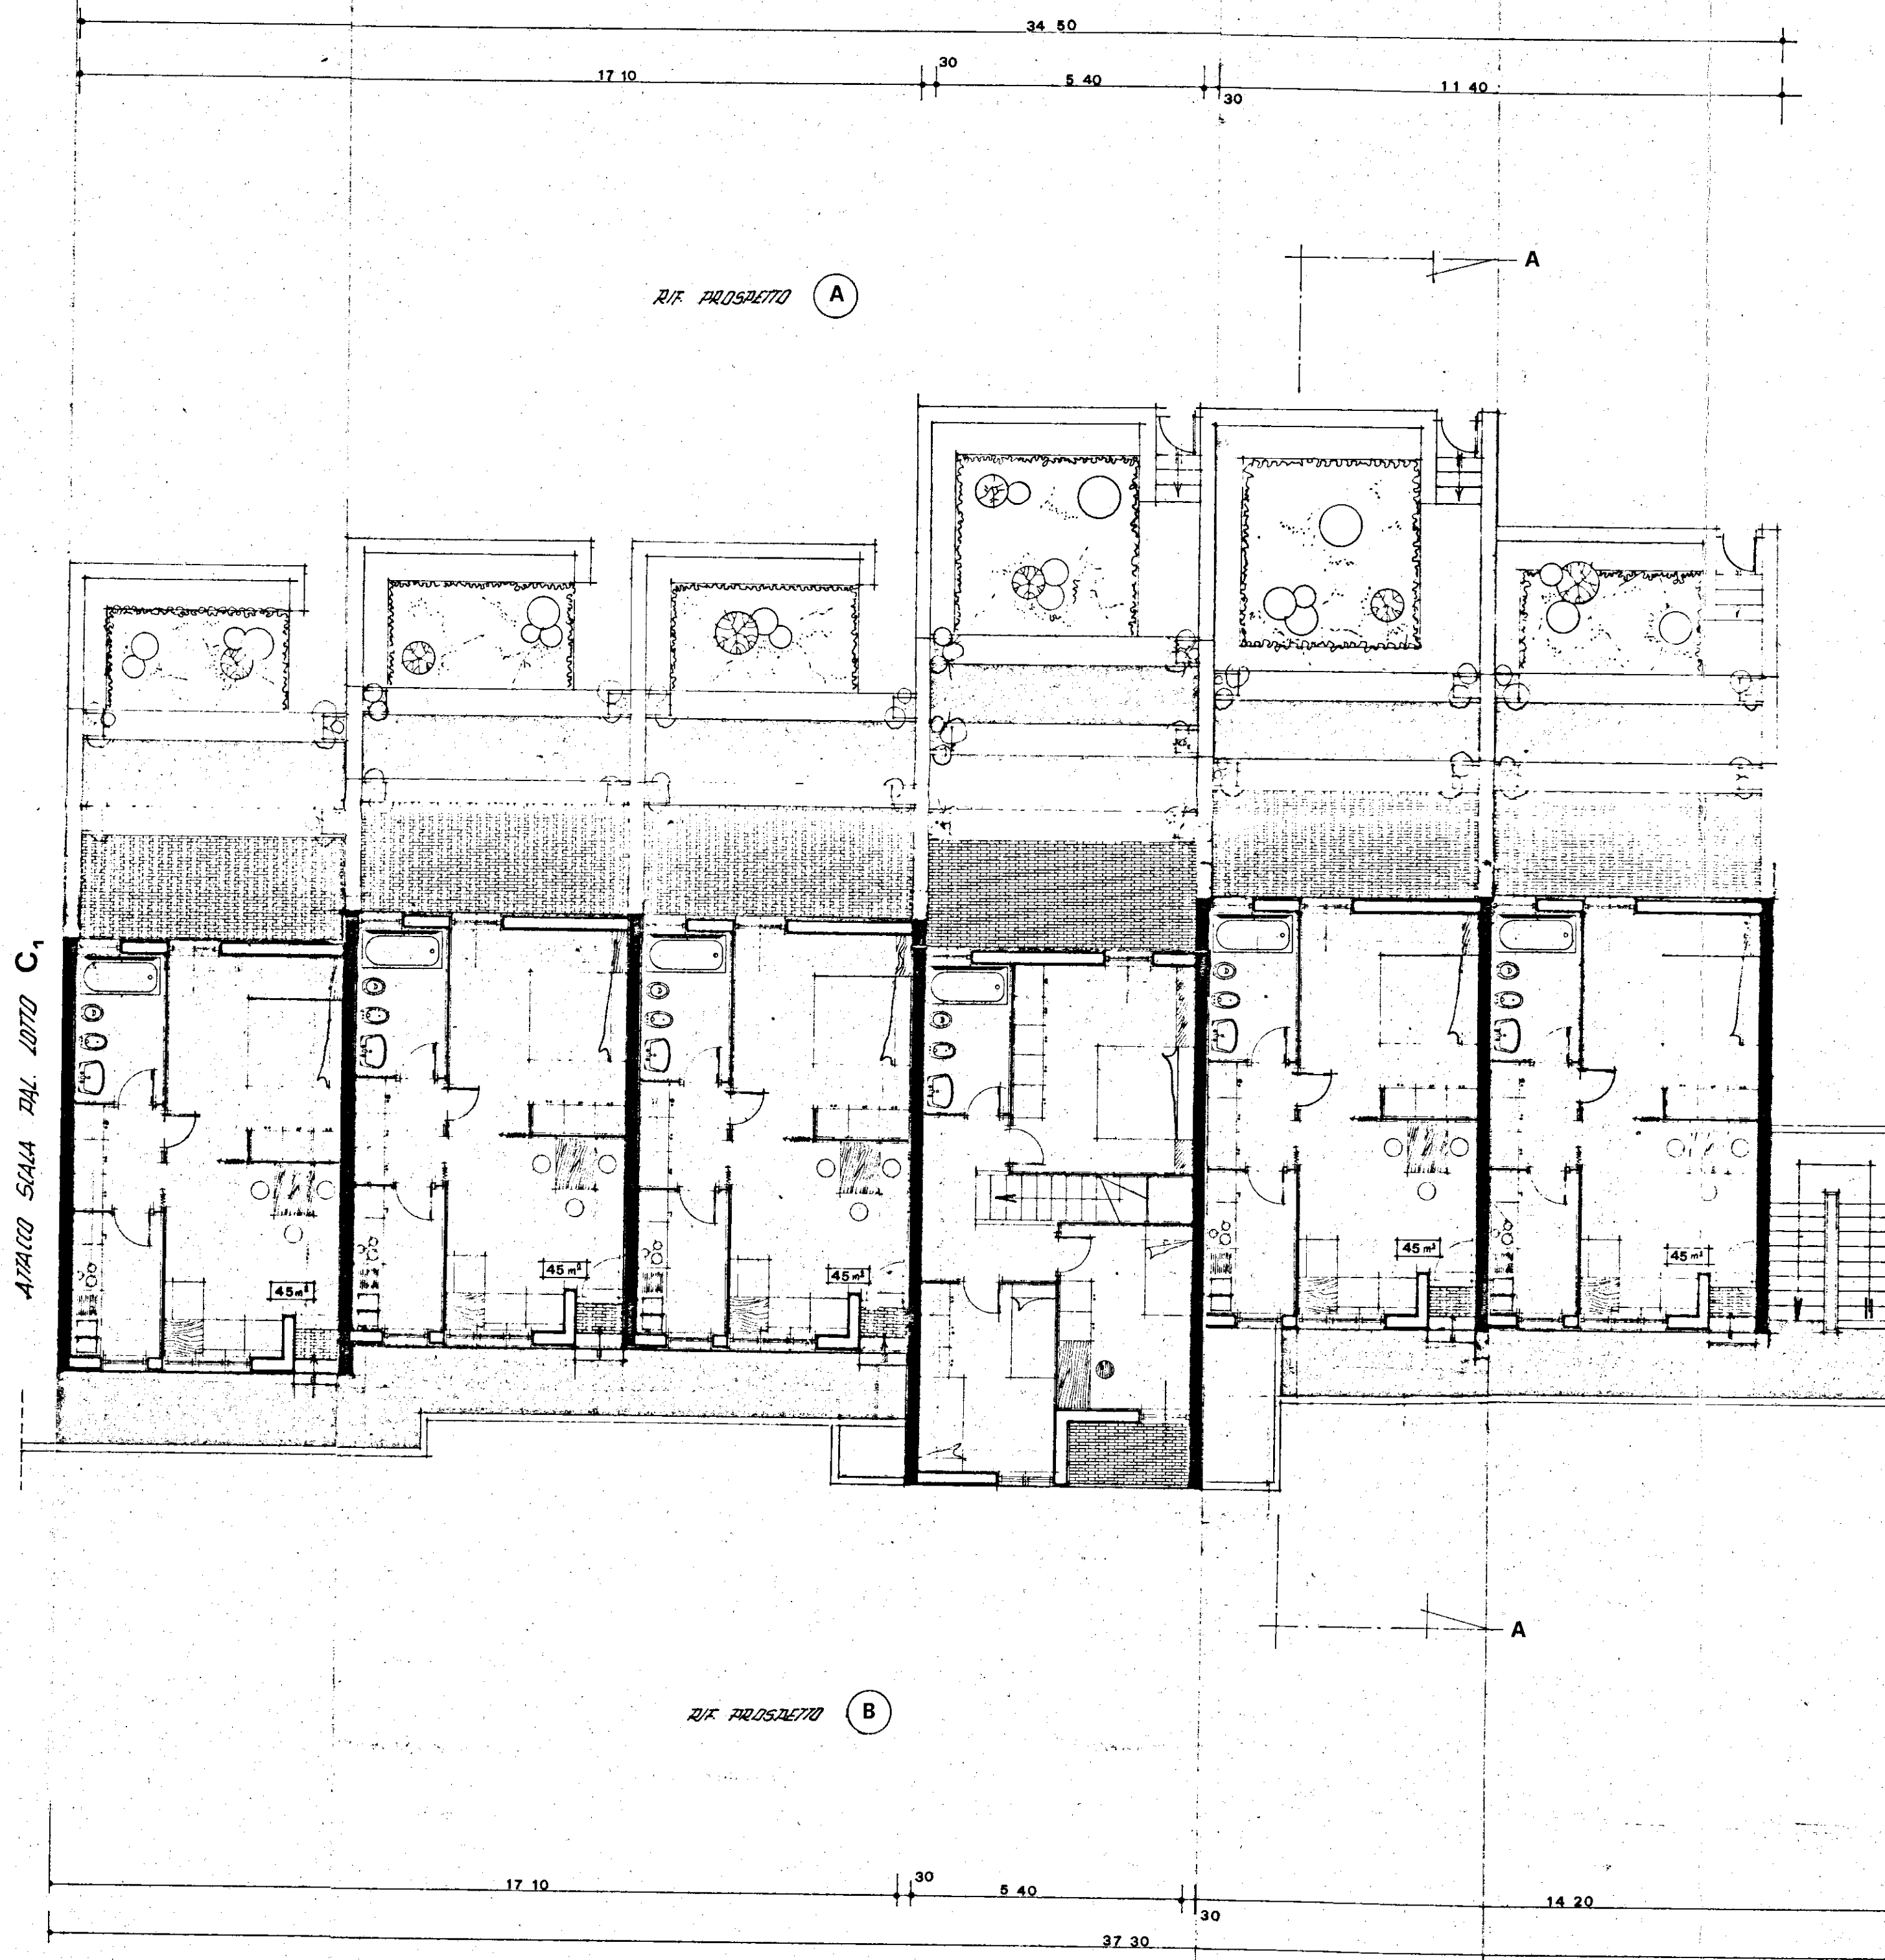

22.00